Data: 26/06/2023 - n. T266515 - Richiedente: Telematico
Totale schede: 1 - Formato di acquisizione: A3(297x420) - Formato stampa richiesto: A3(297x420) - Fattore di scala non utilizzabile
Ultima planimetria in atti

Agenzia delle Entrate
**CATASTO FABBRICATI**
**Ufficio provinciale di Torino**

| ELABORATO PLANIMETRICO | Compilato da: Petti Marco | Iscritto all'albo: Geometra Dipendente Pubblico Prov. | N. |
|---|---|---|---|
| Comune di Torino | Sezione: | Foglio: 1108 | Particella: 361 | Protocollo n. TO0227603 del 08/10/2018 |
| Dimostrazione grafica dei subalterni | Tipo Mappale n. 158215 del 28/06/2018 | Scala 1 : 500 | |

# FOGLIO 1108 MAPPALE 361

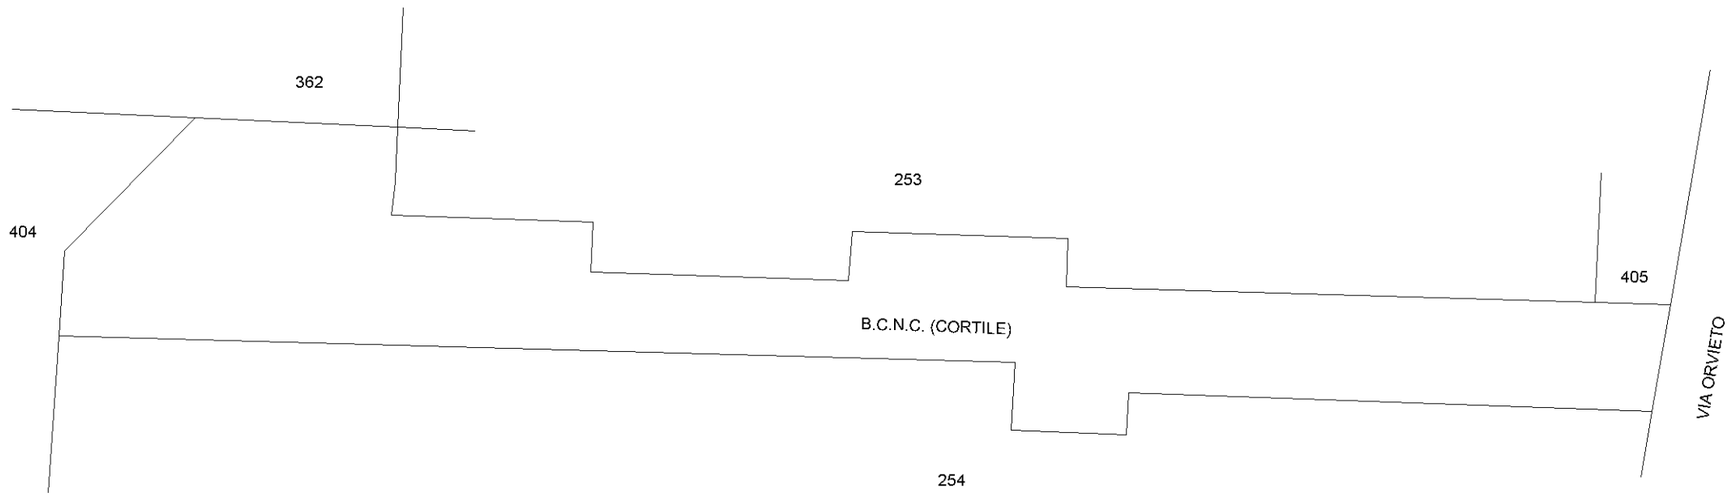


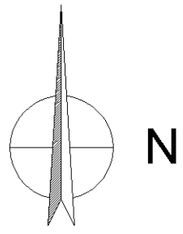




Data: 26/06/2023 - n. T266515 - Richiedente: Telematico