



**Agenzia delle Entrate**  
**CATASTO FABBRICATI**  
Ufficio provinciale di Torino

<b>ELABORATO PLANIMETRICO</b>	Compilato da: Gandino Milena	Iscritto all'albo: Geometri	Prov. Torino	N. 7309
Comune di Torino	Sezione:	Foglio: 1150	Particella: 64	Protocollo n. TO0055306 del 30/03/2021
Dimostrazione grafica dei subalterni		Tipo Mappale n.		del Scala 1 : 1000

PIANO INTERRATO

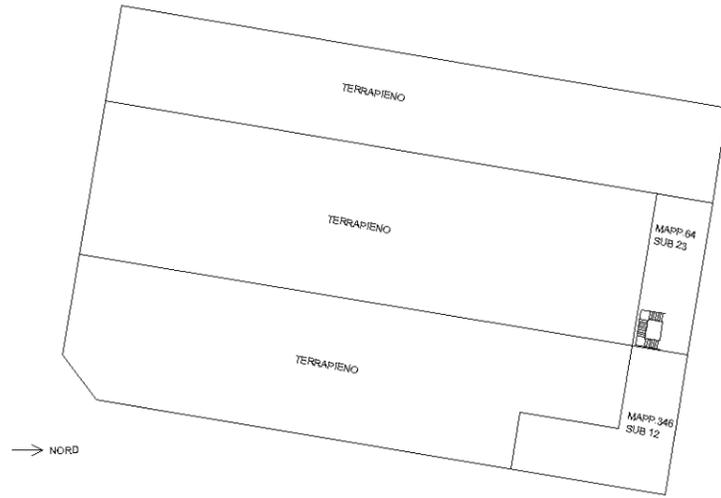

PIANO TERRENO

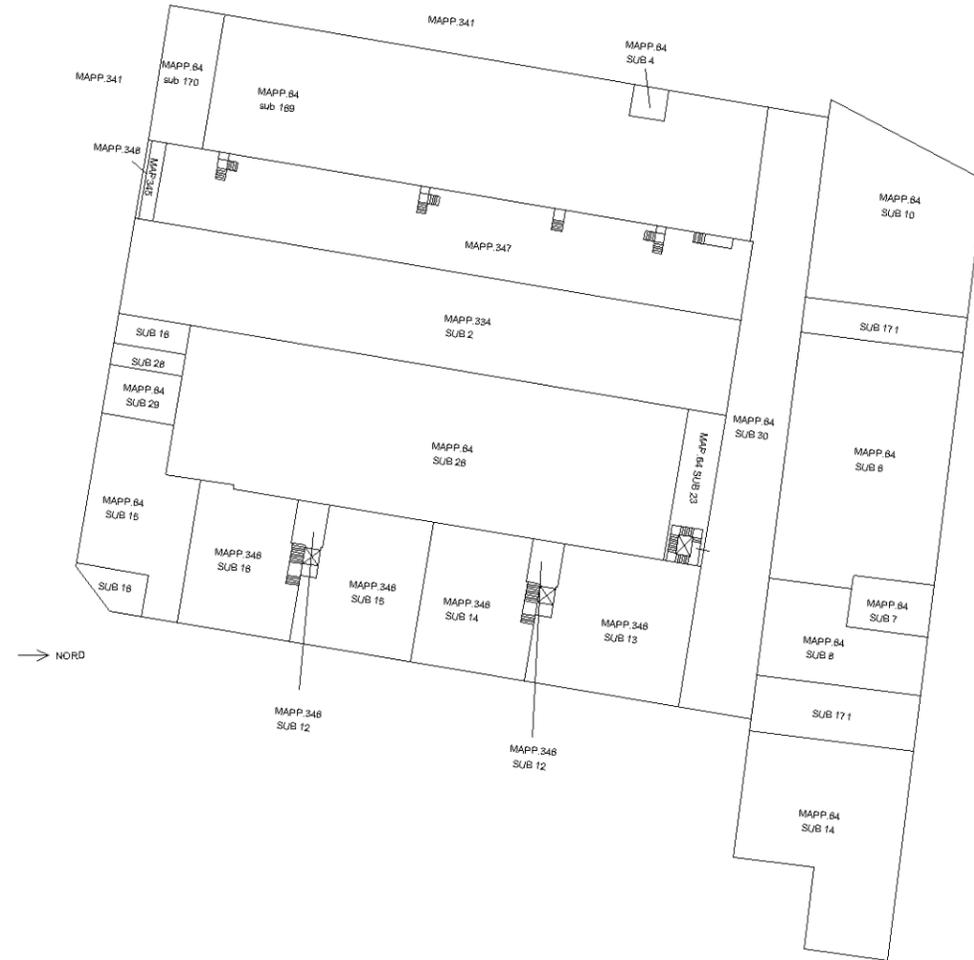

<b>ELABORATO PLANIMETRICO</b>		Compilato da: Gandino Milena	Iscritto all'albo: Geometri	Prov. Torino	N. 7309
Comune di Torino		Sezione:	Foglio: 1150	Particella: 64	Protocollo n. TO0055306 del 30/03/2021
Dimostrazione grafica dei subalterni			Tipo Mappale n.	del	Scala 1 : 1000

**Agenzia delle Entrate**  
**CATASTO FABBRICATI**  
 Ufficio provinciale di Torino

Data: 20/09/2023 - n. T252706 - Richiedente: Telematico  
 Totale schede: 2 - Formato di acquisizione: A3(297x420) - Formato stampa richiesto: A3(297x420) - Fattore di scala non utilizzabile  
 Ultima planimetria in atti

