



ELABORATO PLANIMETRICO	Compilato da: Gandino Milena	Iscritto all'albo: Geometri	Prov. Torino	N. 7309
Comune di Torino	Sezione:	Foglio: 1150	Particella: 64	Protocollo n. TO0284568 del 13/12/2019
Dimostrazione grafica dei subalterni			Tipo Mappale n.	del
				Scala 1 : 1000

Agenzia delle Entrate
CATASTO FABBRICATI
 Ufficio provinciale di Torino

PIANO INTERRATO

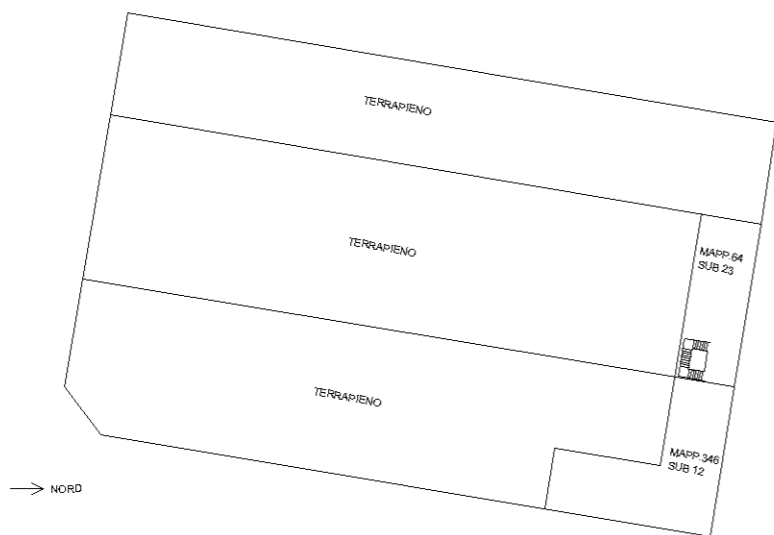


PIANO TERRENO

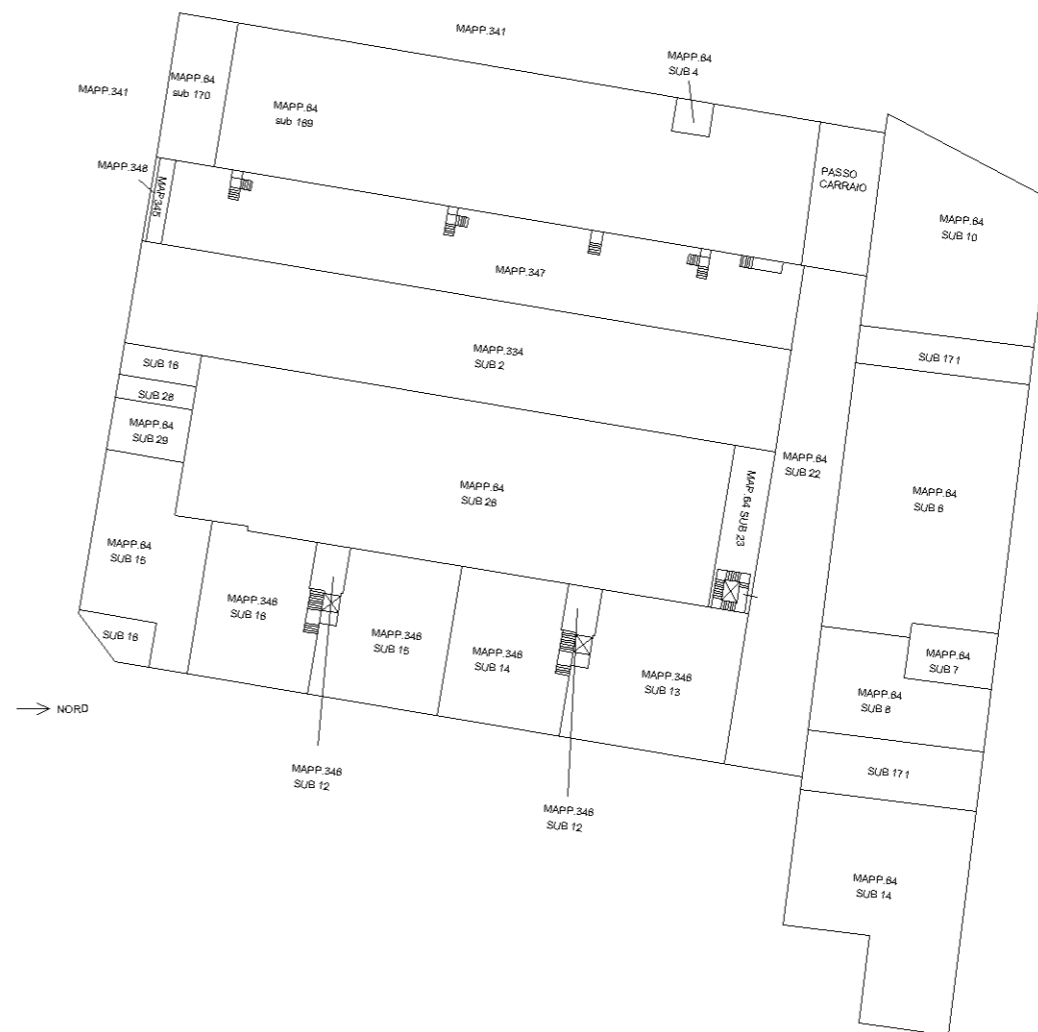

Agenzia delle Entrate
CATASTO FABBRICATI
 Ufficio provinciale di Torino

ELABORATO PLANIMETRICO	Compilato da: Gandino Milena	Iscritto all'albo: Geometri	Prov. Torino	N. 7309
Comune di Torino	Sezione:	Foglio: 1150	Particella: 64	Protocollo n. TO0284568 del 13/12/2019
Dimostrazione grafica dei subalterni			Tipo Mappale n.	del
				Scala 1 : 1000

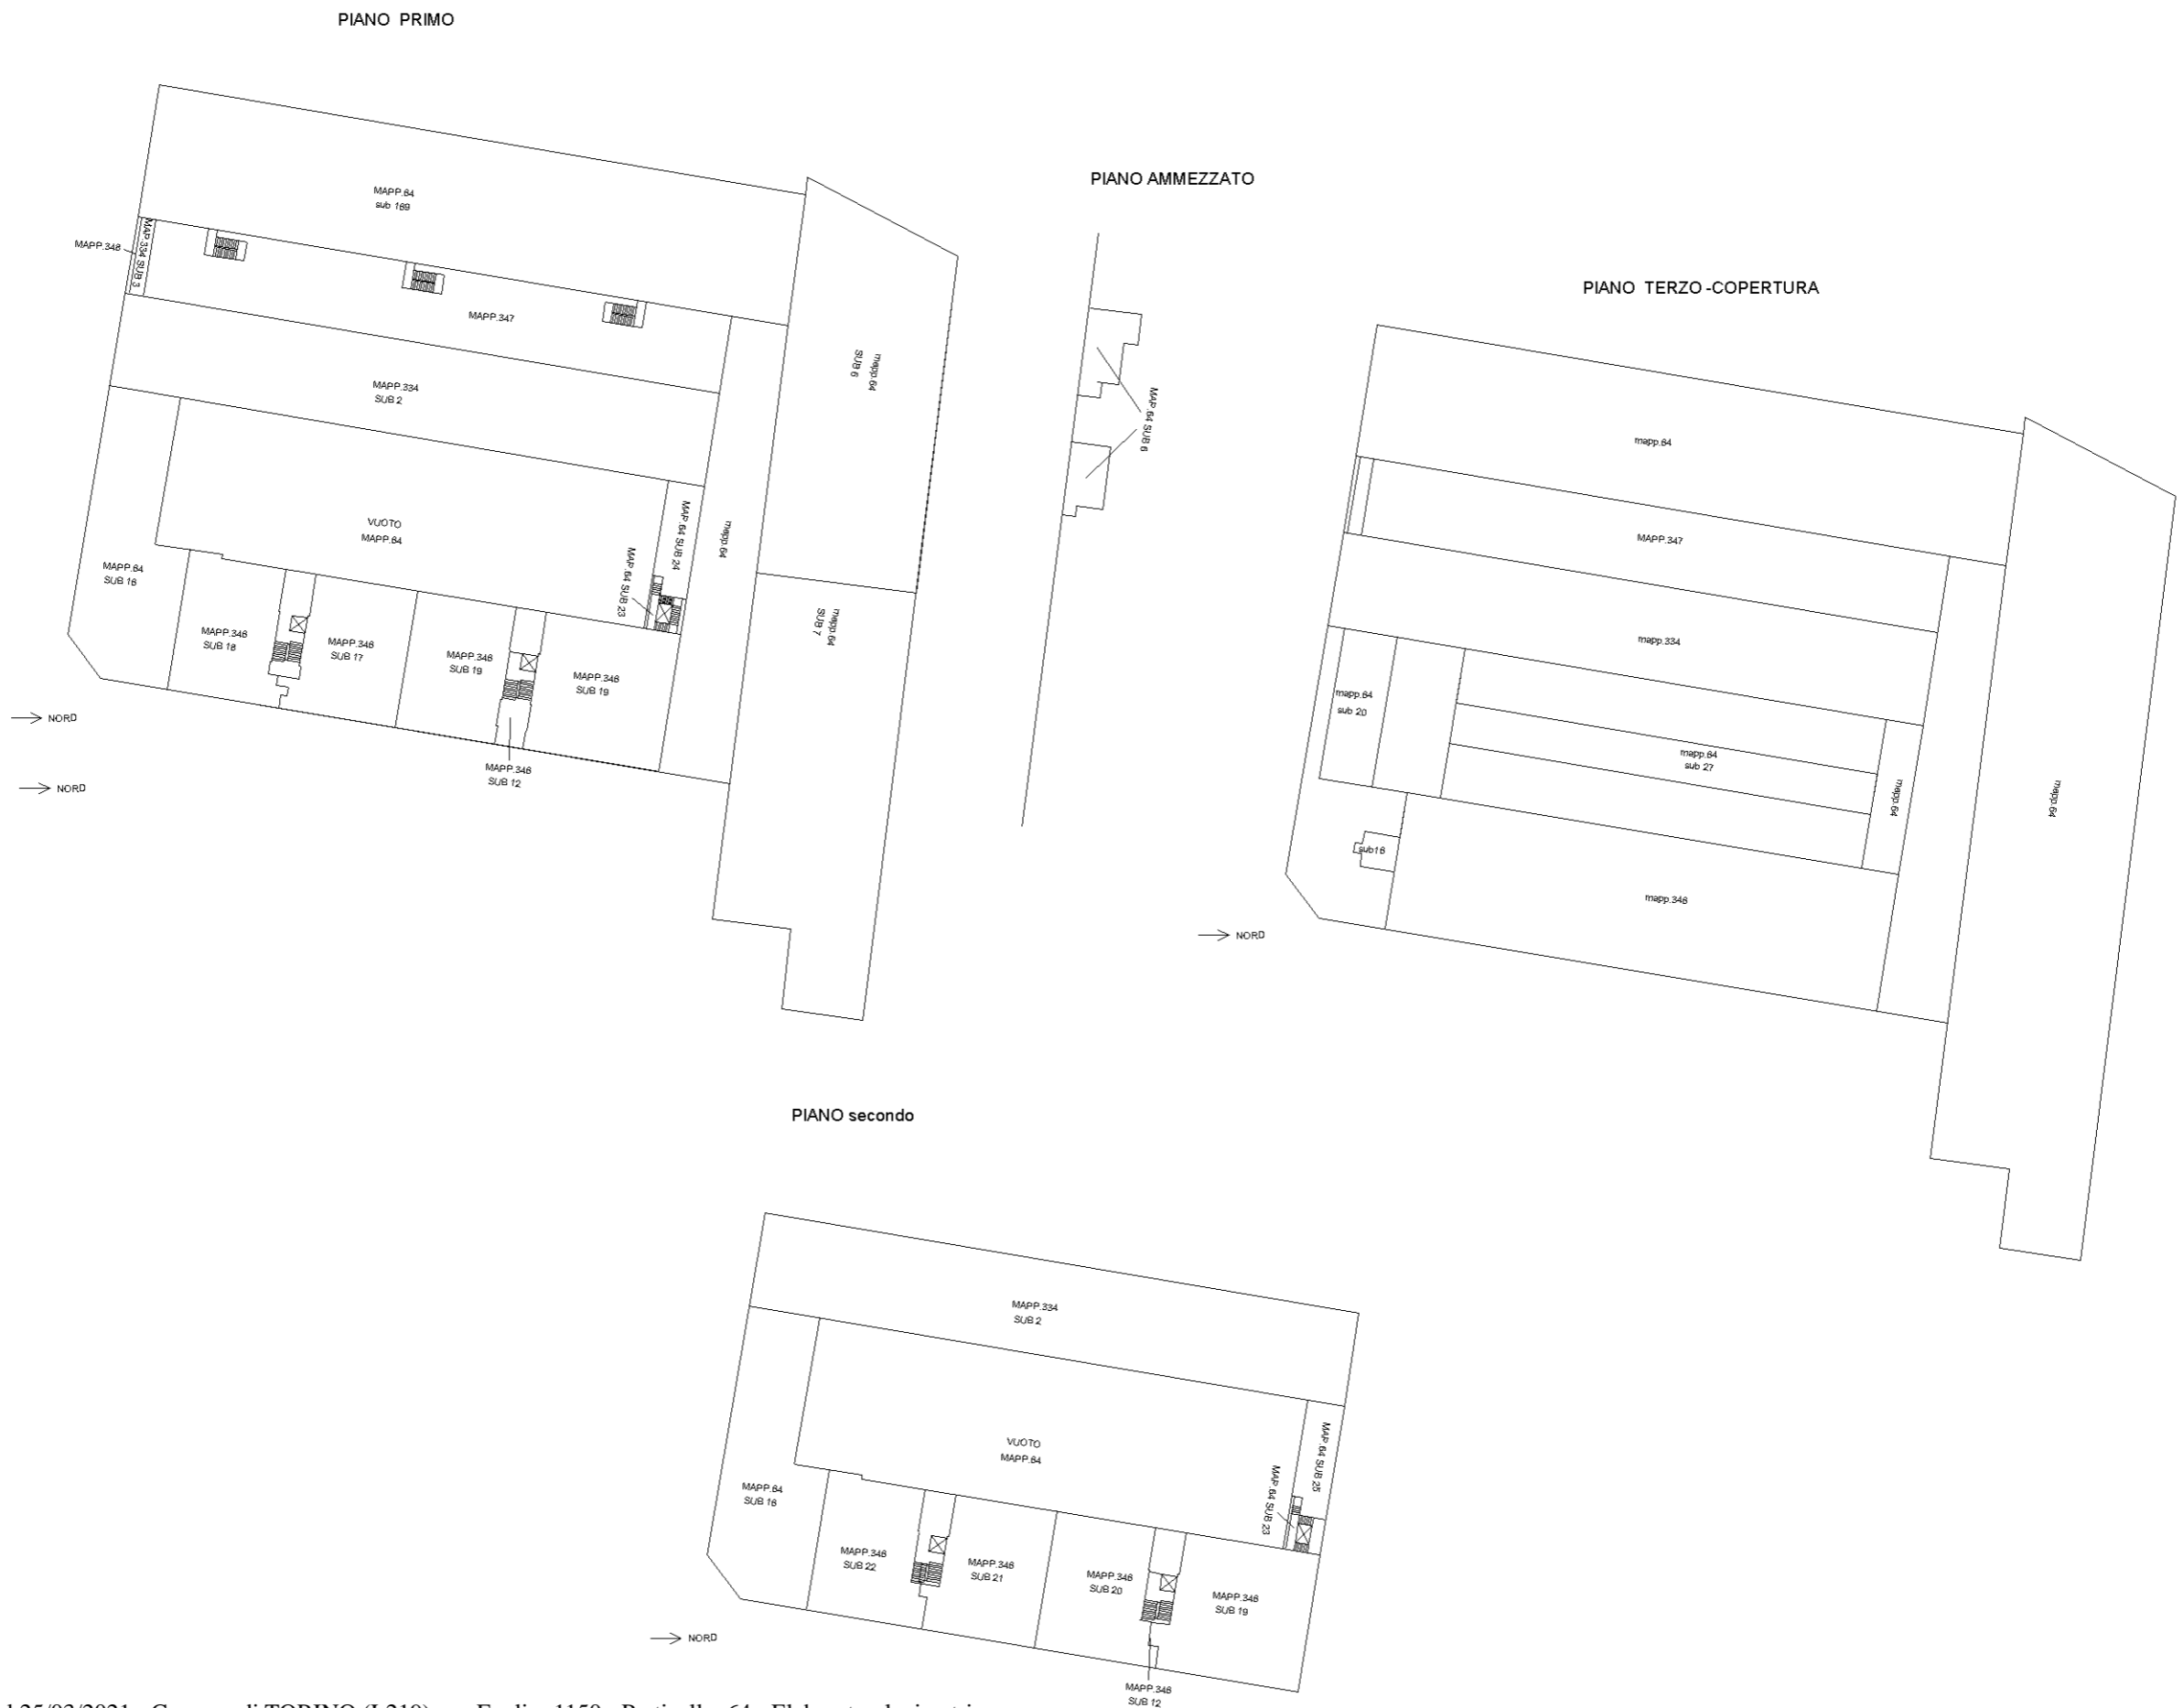

Data: 25/03/2021 - n. T314114 - Richiedente: Telematico
 Totale schede: 2 - Formato di acquisizione: A3(297x420) - Formato stampa richiesto: A3(297x420) - Fattore di scala non utilizzabile

Data: 25/03/2021 - n. T314114 - Richiedente: Telematico