


CITTA' DI TORINO - UFFICIO TECNICO L.P.P.		SETTORE TEC. XI-UFFICIO IMPIANTI SPORTIVI	
PROGETTO: NOTVEDORONCO TORINESE -CORSO CASALE 144 - PROGETTO RINASCIMENTO TRIBUNE E RISTRUTTURAZIONE		DENOMINAZIONE: VIVOLA PIANTE LOCALI SOTTO TRIBUNA "PRIMI POSTI"	
AUTORE DI PROGETTAZIONE: MAURO SVIZIA GIANNI GAI ROSSO NORDINALEO		DATA 21.6.89 SCALA 1/100 NUM. 41/91	
PERIODO: 1989 TIPO CLIENTE:		CON LA QUANTITA' DELLO STIPES ASSICURATO E. S. S. P. A. INCASSO PER SECONDO PI. ASSICURAZIONE	

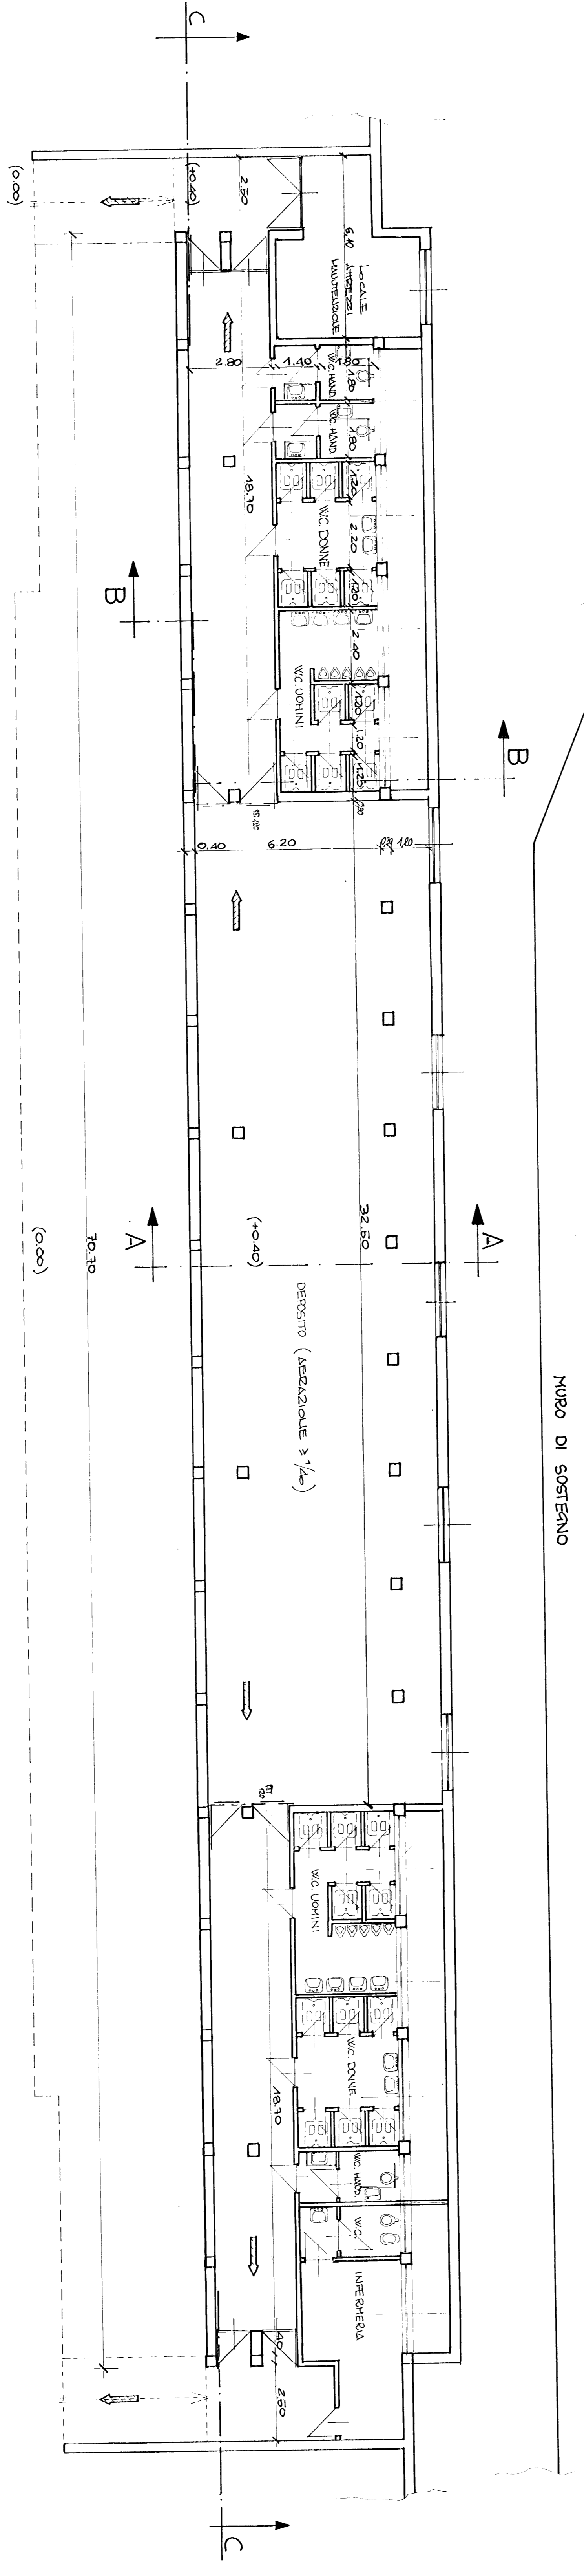

PIANTA SOTTO CRONOMETRA PRIMI POSTI