

CITTA' DI TORINO - UFFICIO TECNICO LUPPA
SETTORE TEC. XI - UFFICIO IMPIANTI SPORTIVI

PROGETTO GRADINATA
 - ESISTENTE -


PROGETTO: MOTTVE LORENZO TORINENSE
 - CORSO CASALE 444 -
 PROGETTO: RISPONDERO
 TRABONNE E RISTRUTTURAZIONE
 DI CURVA

PRELIEVO DI PROSPETTIVAZIONE:
 GIANNI CALI
 ROSSO HONCHILASSO

PROSPETTIVAZIONE: TAVOLA:
TAV. 13

DATA: 21.6.89
 SCALA: 1/100
 AUT.:

PROSPETTIVAZIONE: TAVOLA:
 DATA: 21.6.89
 SCALA: 1/100
 AUT.:

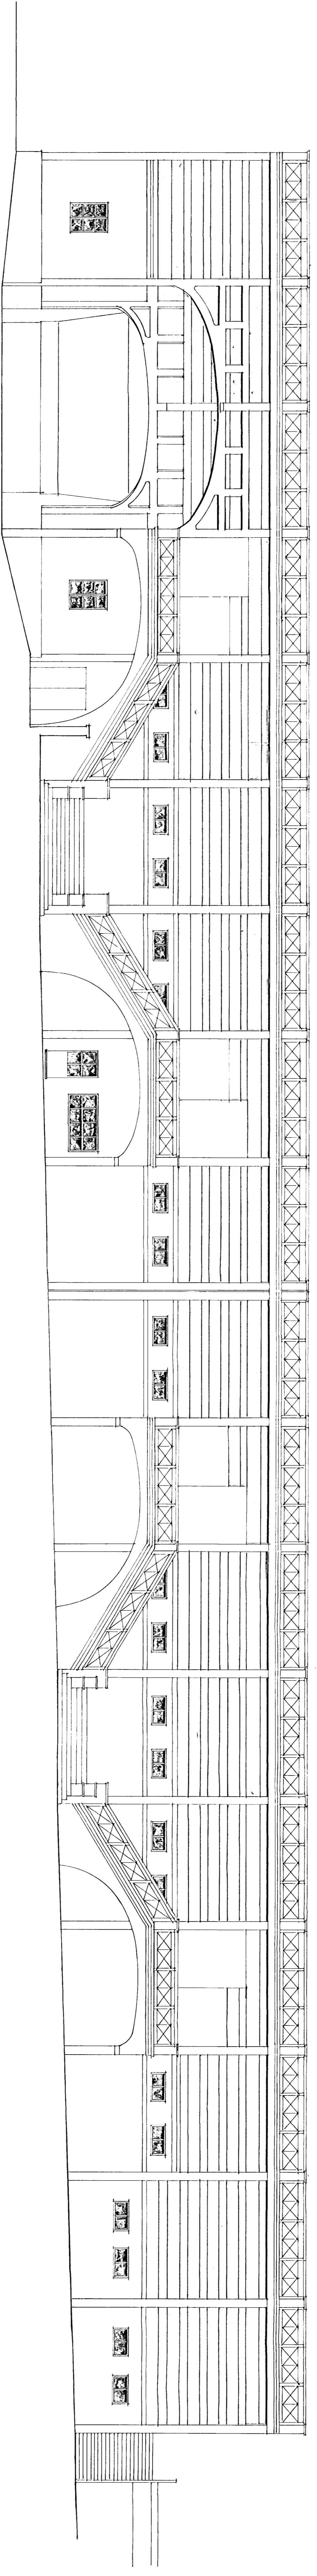

PROSPETTO IN SVILUPPO GRADINATA CURVA EST