

**CITTA' DI TORINO - UFFICIO TECNICO L.L.P.R.**  
**SETTORE TEC. XI - UFFICIO IMPIANTI SPORTIVI**

DEDETTO: NOTVEDLODZONO TOUNESSE  
 CORSO CASALE 444 -  
 PROGETTO RIFACIMENTO  
 TRIBUNE E RISTRUTTURAZIONE  
 PRIMI POSTI

**TAV.**  
 16


DENOMINAZIONE TAVOLA:  
 SEZIONE TRIBUNA  
 PRIMI POSTI

DATA: 21.6.87  
 SCALA: 1/50  
 AUT. A.B.T.


GRUPPO DI PROGETTAZIONE:  
 MASSIMO DIVIOLA  
 ROSSIO MONTANARO  
 PIETRO BENEVENTI (COORDINATORE)

PROF. ING. CONSULENZA GRAFICA STUDIO  
 N.º. GIACOMO GIOVANNI  
 P.I. ALBERTO PERINI

IND. CAD: \_\_\_\_\_

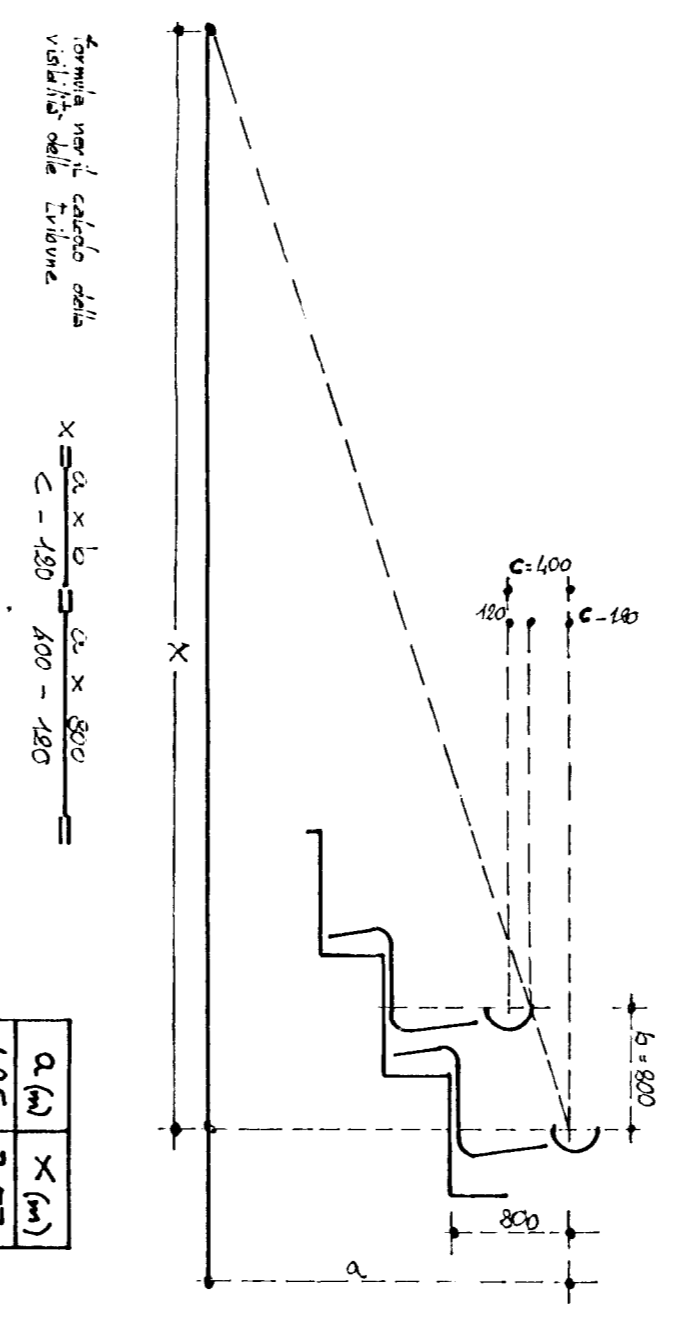

| Q. (m) | X (m) |
|--------|-------|
| 1,85   | 3,57  |
| 1,65   | 4,74  |
| 2,05   | 5,82  |
| 2,45   | 7,00  |
| 2,85   | 8,18  |
| 3,25   | 9,35  |
| 3,65   | 10,43 |
| 4,05   | 11,51 |
| 4,45   | 12,59 |
| 4,85   | 13,67 |
| 5,25   | 14,75 |
| 5,65   | 15,83 |
| 6,05   | 16,91 |
| 6,45   | 17,99 |

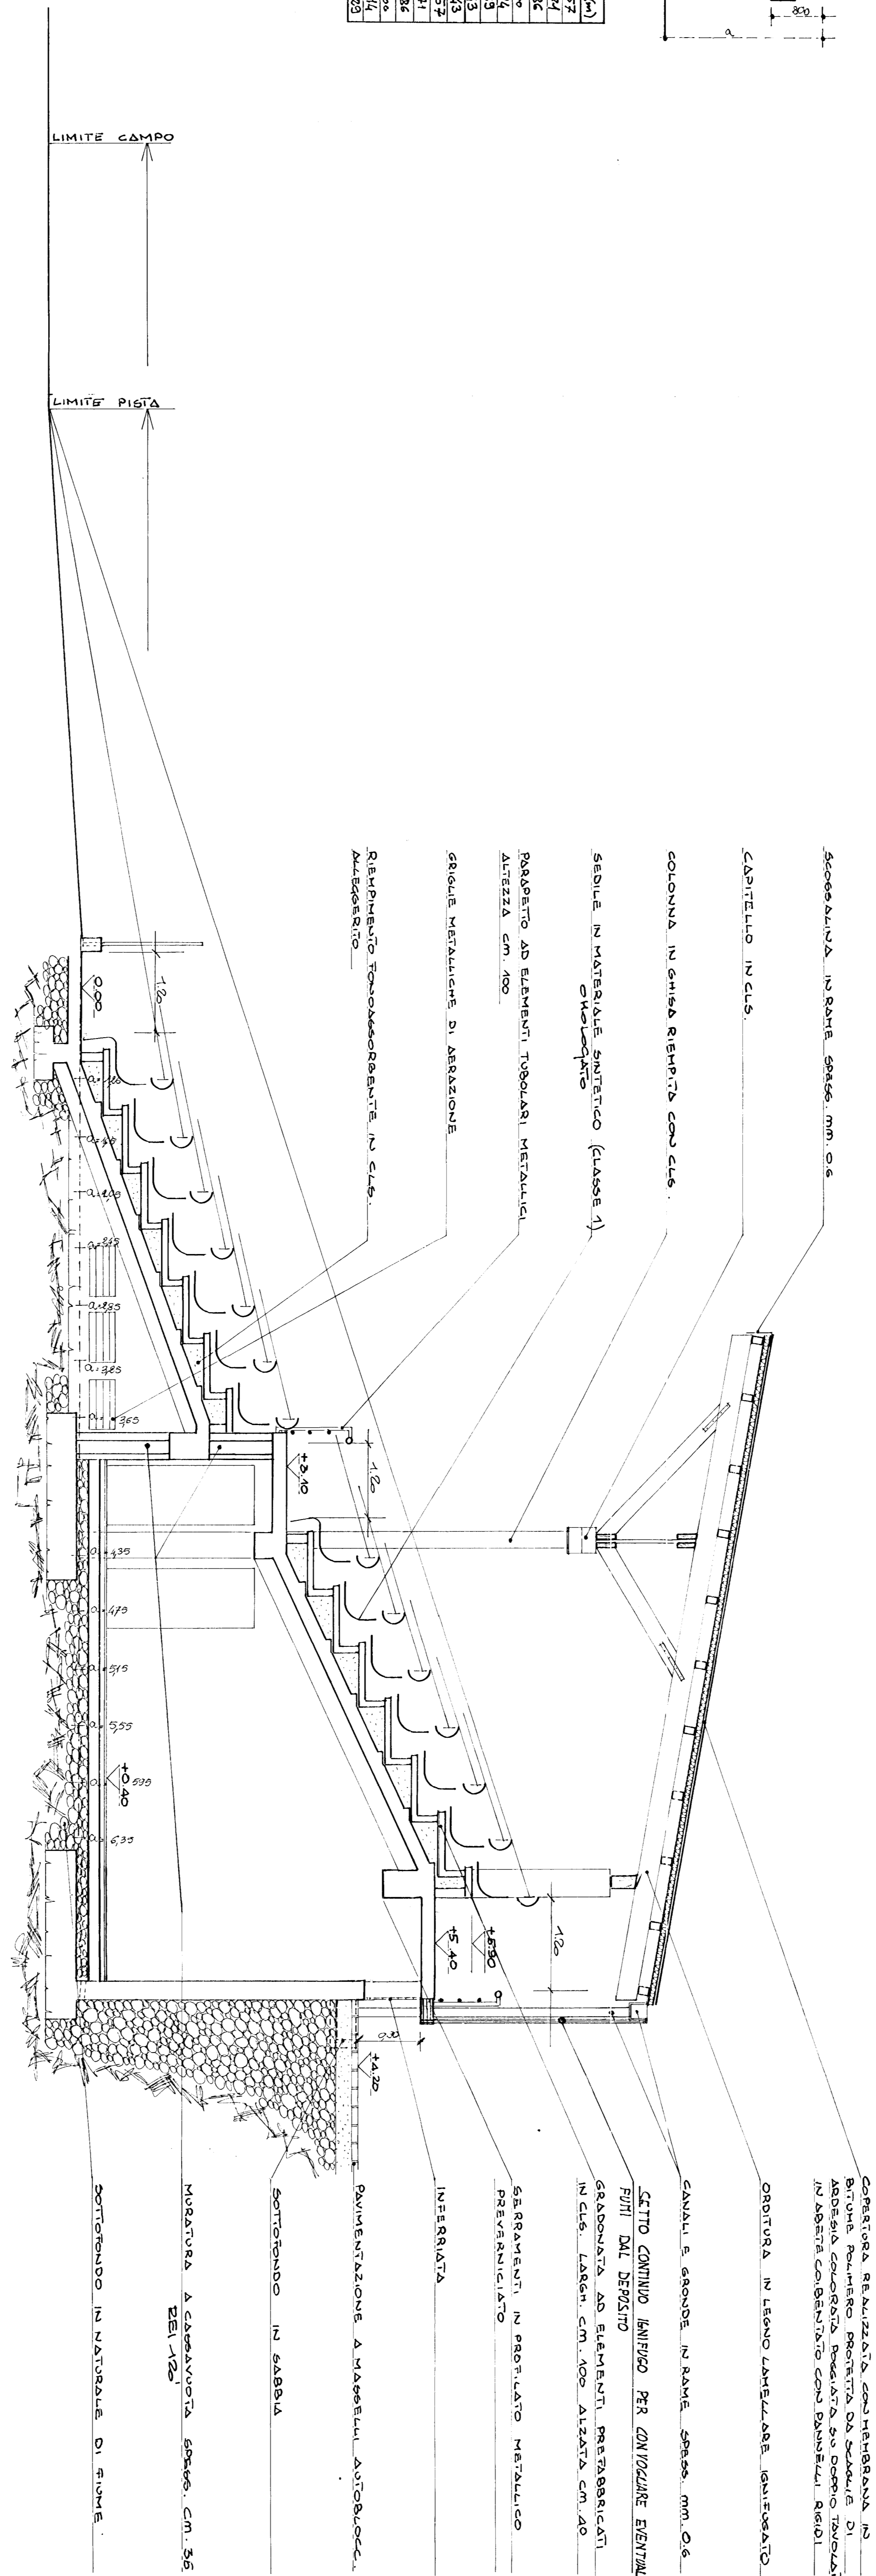

SEZIONE A-A PRIMI POSTI

