


CITTÀ DI TORINO - UFFICIO TECNICO L.L.P.R.		SETORE TEC. XI - UFFICIO IMPIANTI SPORTIVI	
SEGRETERIA NOTO V. LO PRONO TORINESE COSEGO CASALE 1444 - PROGETTO RIFACIMENTO TRIBUNE E RISTRUTTURAZIONE TRIBUNA "POPOLARI"		DENOMINAZIONE IMPIANTI PANTIA LOCALI SOTTO TRIBUNA "POPOLARI"	
GRUPPO DI PROGETTAZIONE: MASSIMO DIVIOLA GIANNI CALI ROSSO HONNANASSO		DATA COSTRUZIONE: 22/04/87 ING. RESPONSABILE: DIVIOLA ING. ASSISTENTE: CALI ING. ASSISTENTE: HONNANASSO	
DATA PROGETTAZIONE: 11/87		DATA 21.6.87 SCALA 1/100 A. 41/81	
ING. CALI		ING. DIVIOLA	

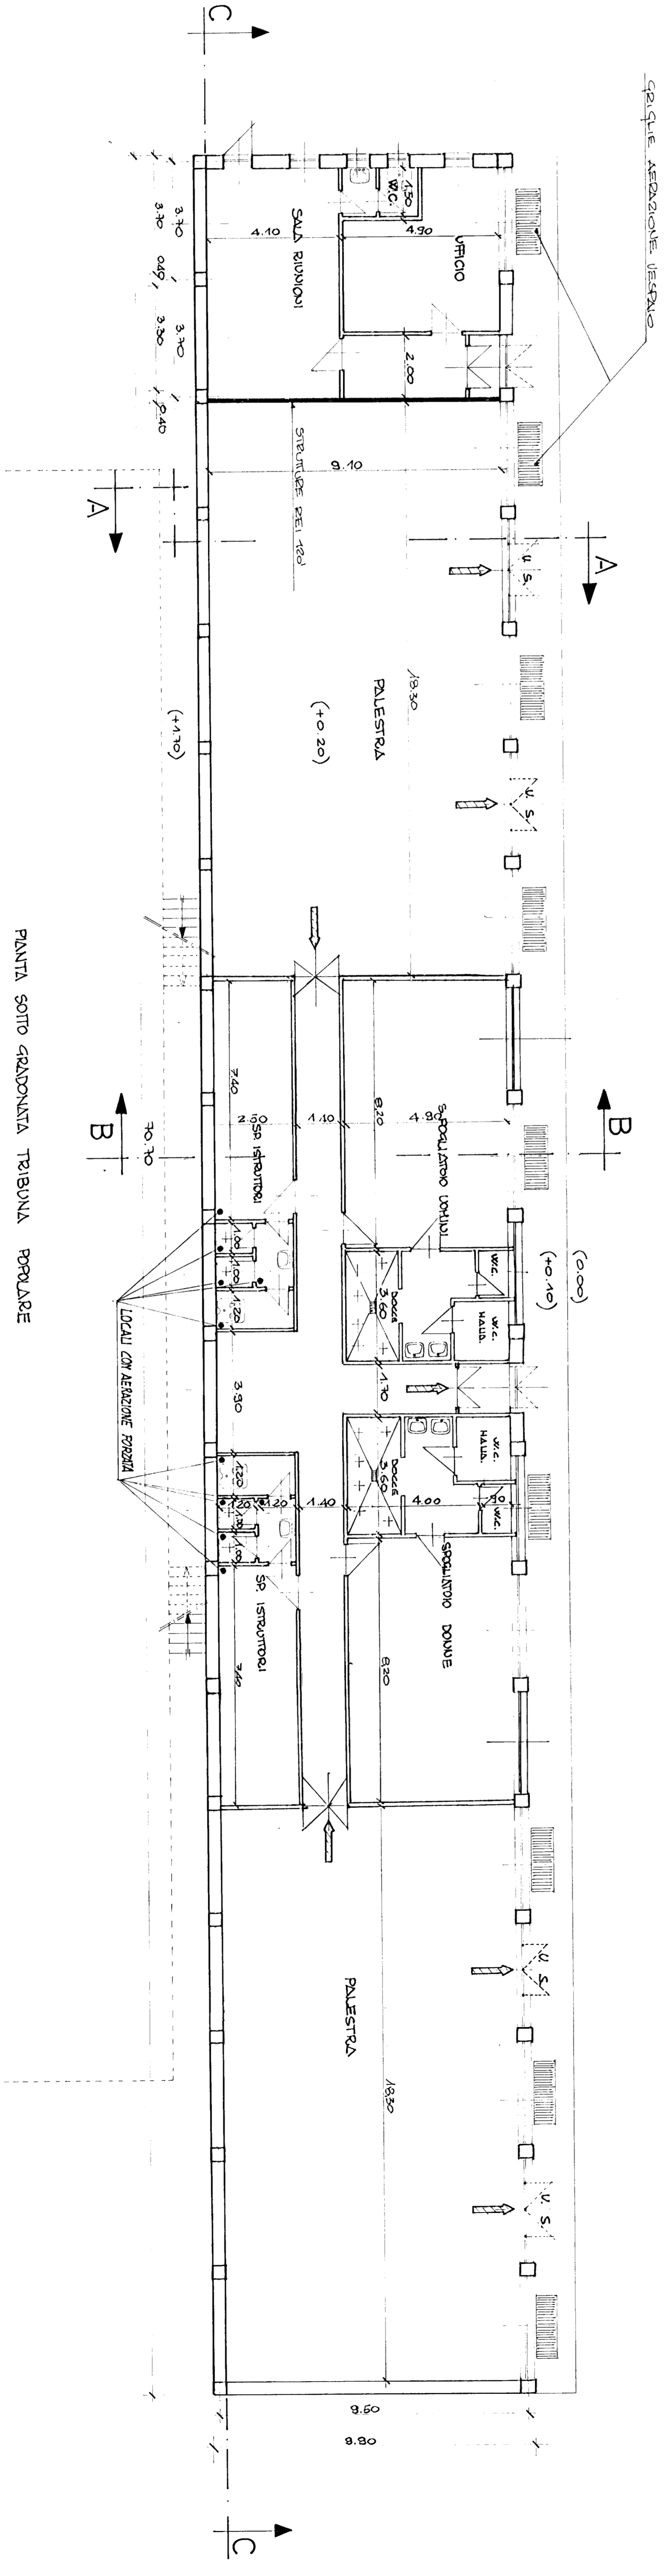

PANTIA SOTTO GRADONATA TRIBUNA POPOLARE