

CITTA' DI TORINO - UFFICIO TECNICO L.I.P.R.
SETTORE TEC. XI - UFFICIO IMPIANTI SPORTIVI

PROGETTO:
 -CORSO CASALE 444 -
 PROGETTO RACCOMENTO
 TRIBUNE E RISTRUTTURAZIONE
 PIANO DI RISTRUTTURAZIONE

PROGETTISTI:
 ROSSO HONTEKALASO
 PIERRE BERTINOTTI (DIRUTTORI)


DATA: 21.6.89
SCALA: 1/100



SEZIONI TRIBUNA
"POPOLARI"

TAV.
17


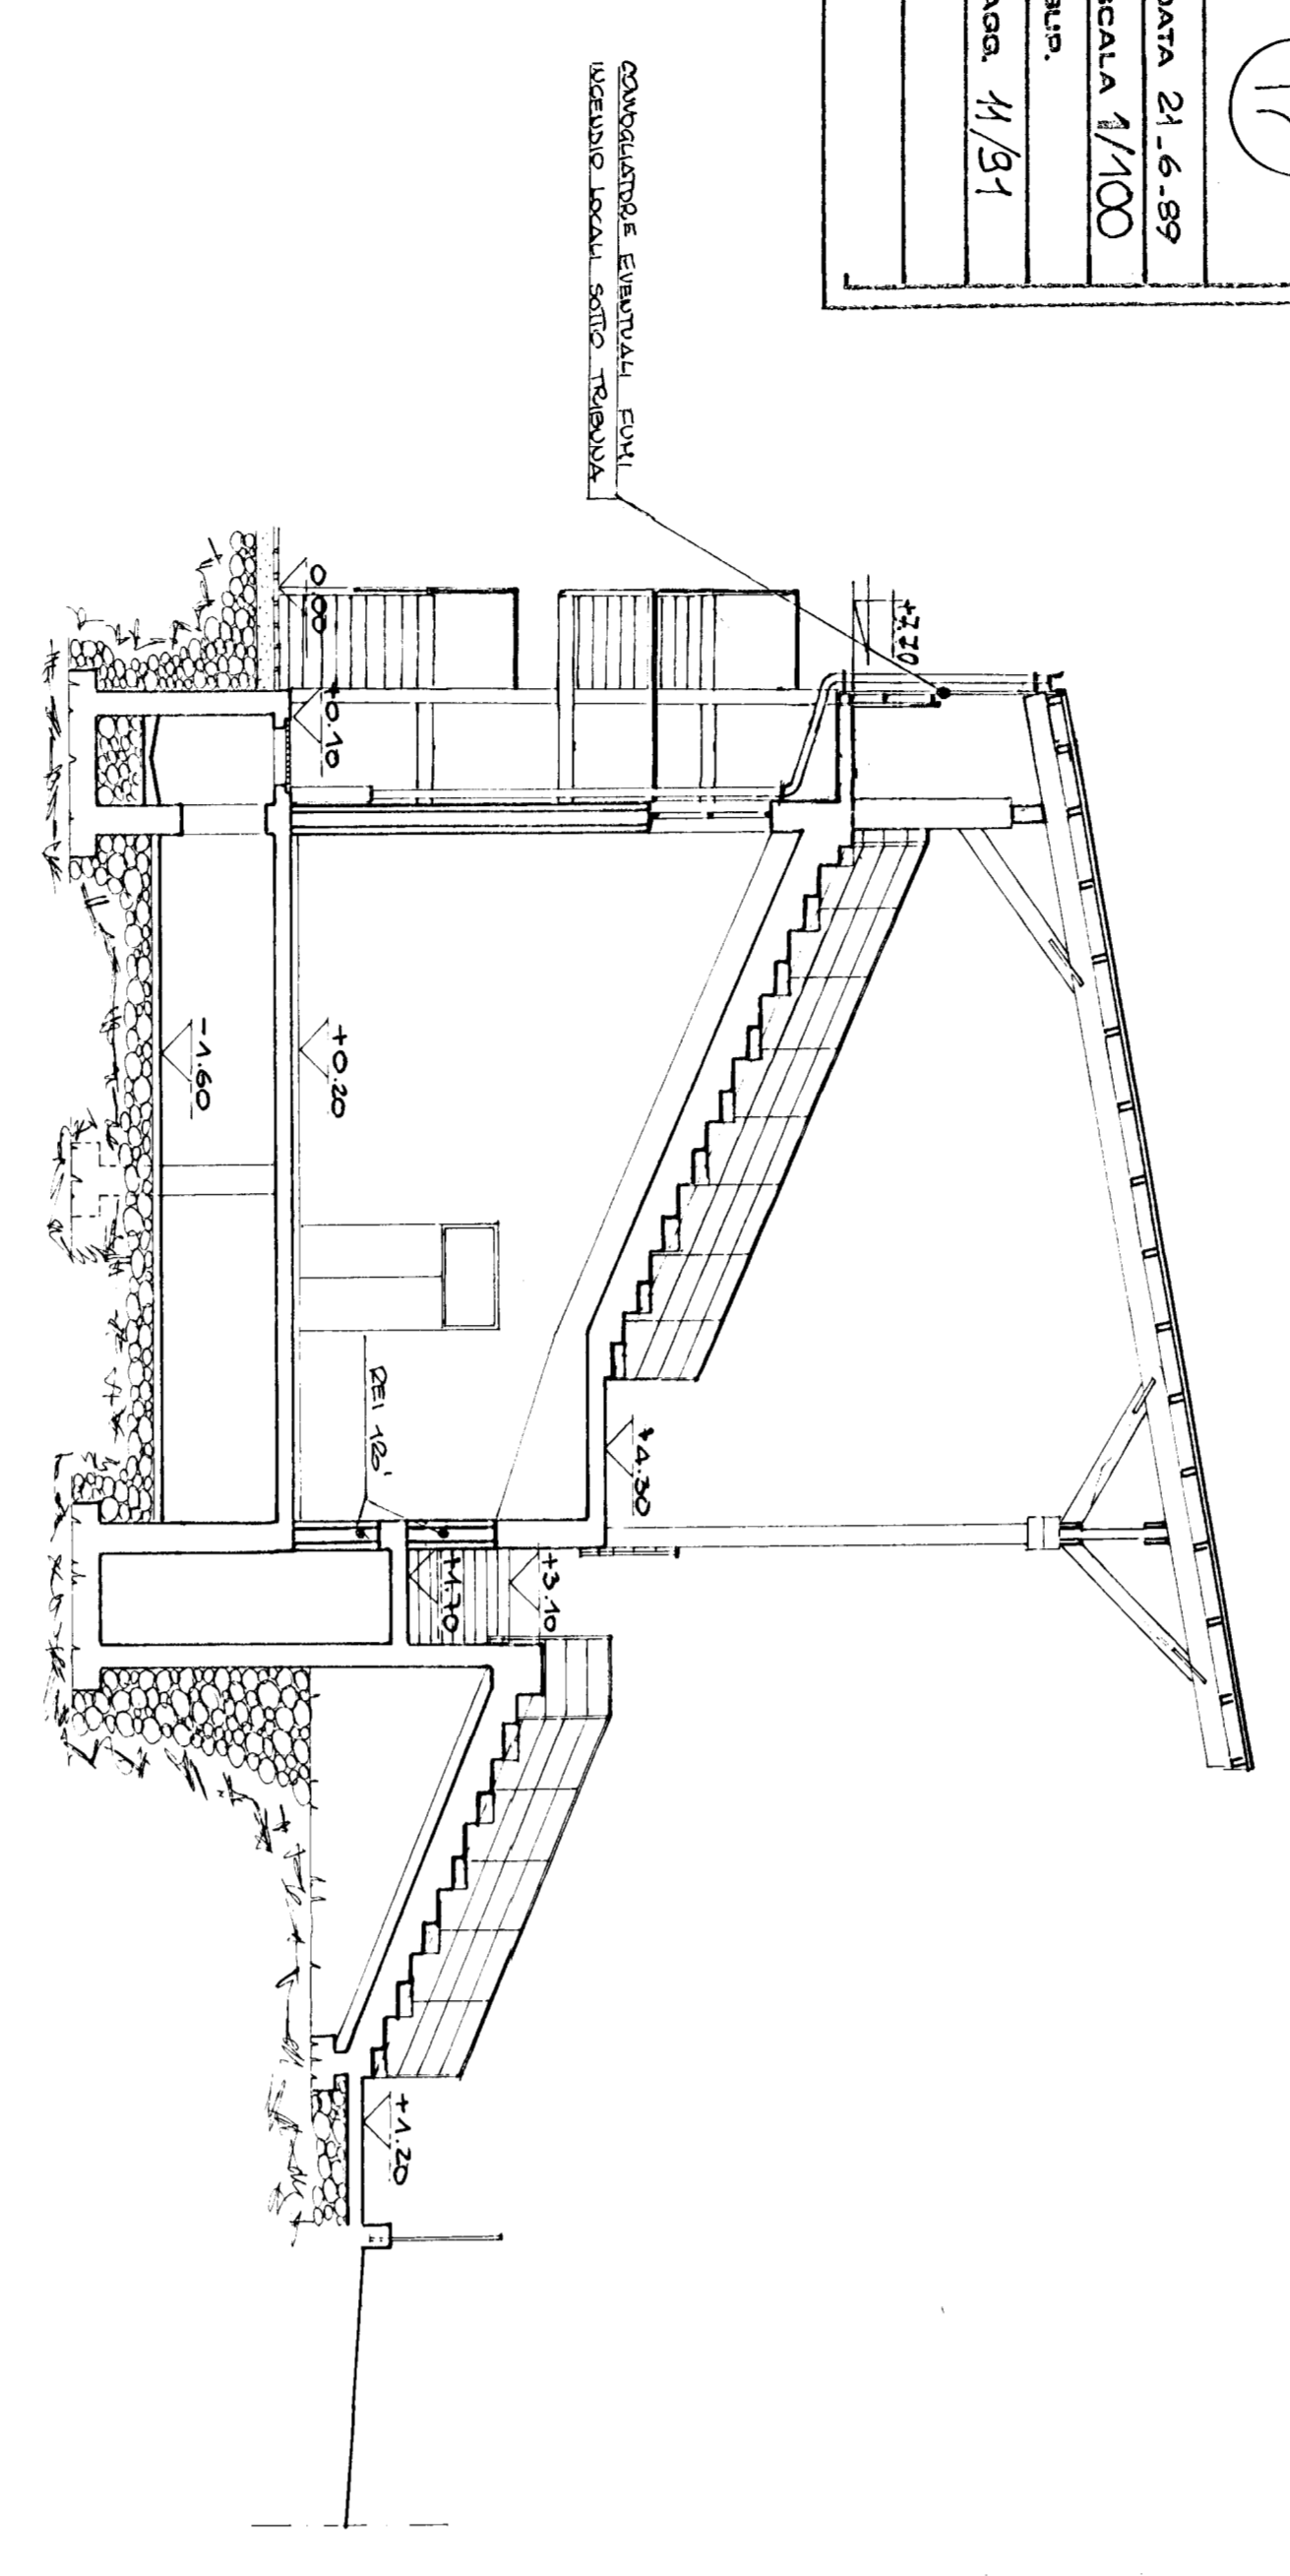

SEZIONE A.A. TRIBUNA POPOLARE

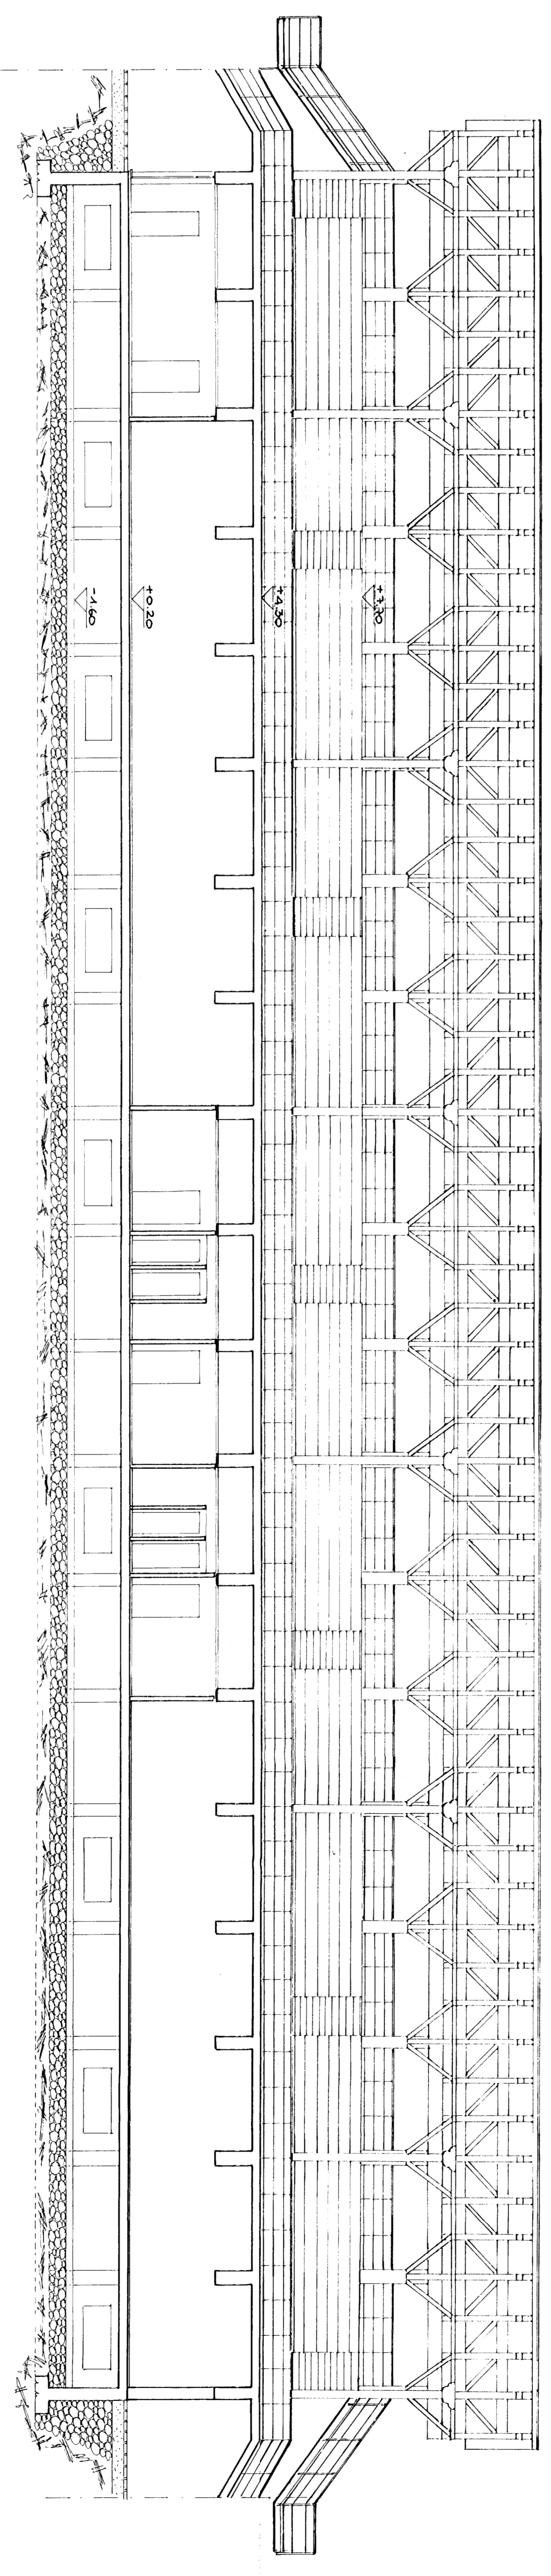

SEZIONE C.C. TRIBUNA POPOLARE