



CITTA' DI TORINO - UFFICIO TECNICO LL.PP.
SETTORE TEC. XI - UFFICIO IMPIANTI SPORTIVI

TAV. 15	DATA: 21.6.88 SCALA: 1/100 APPR.: 11/81

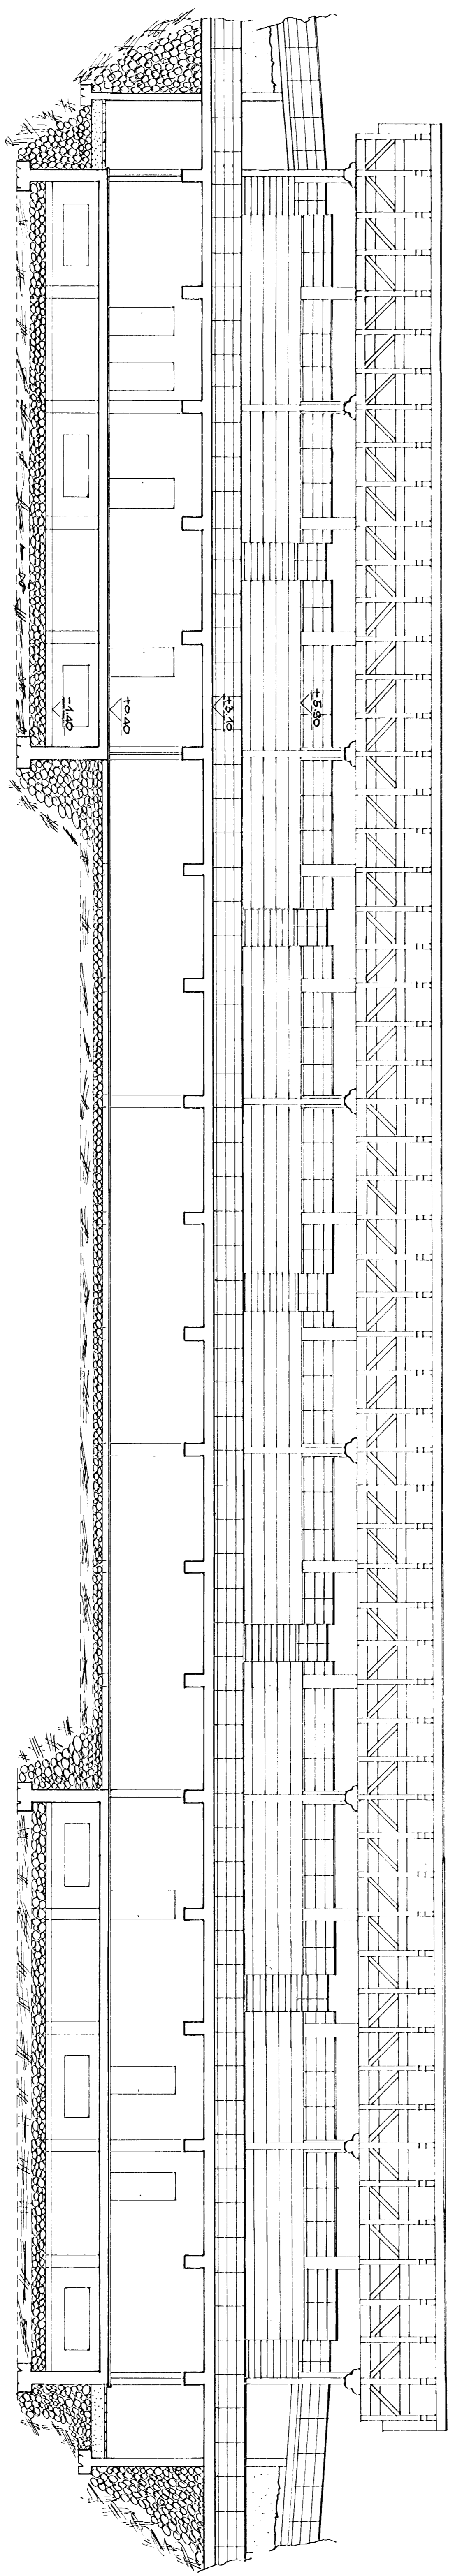

SEZIONE C-C TRIBUNA PRIMI POSTI

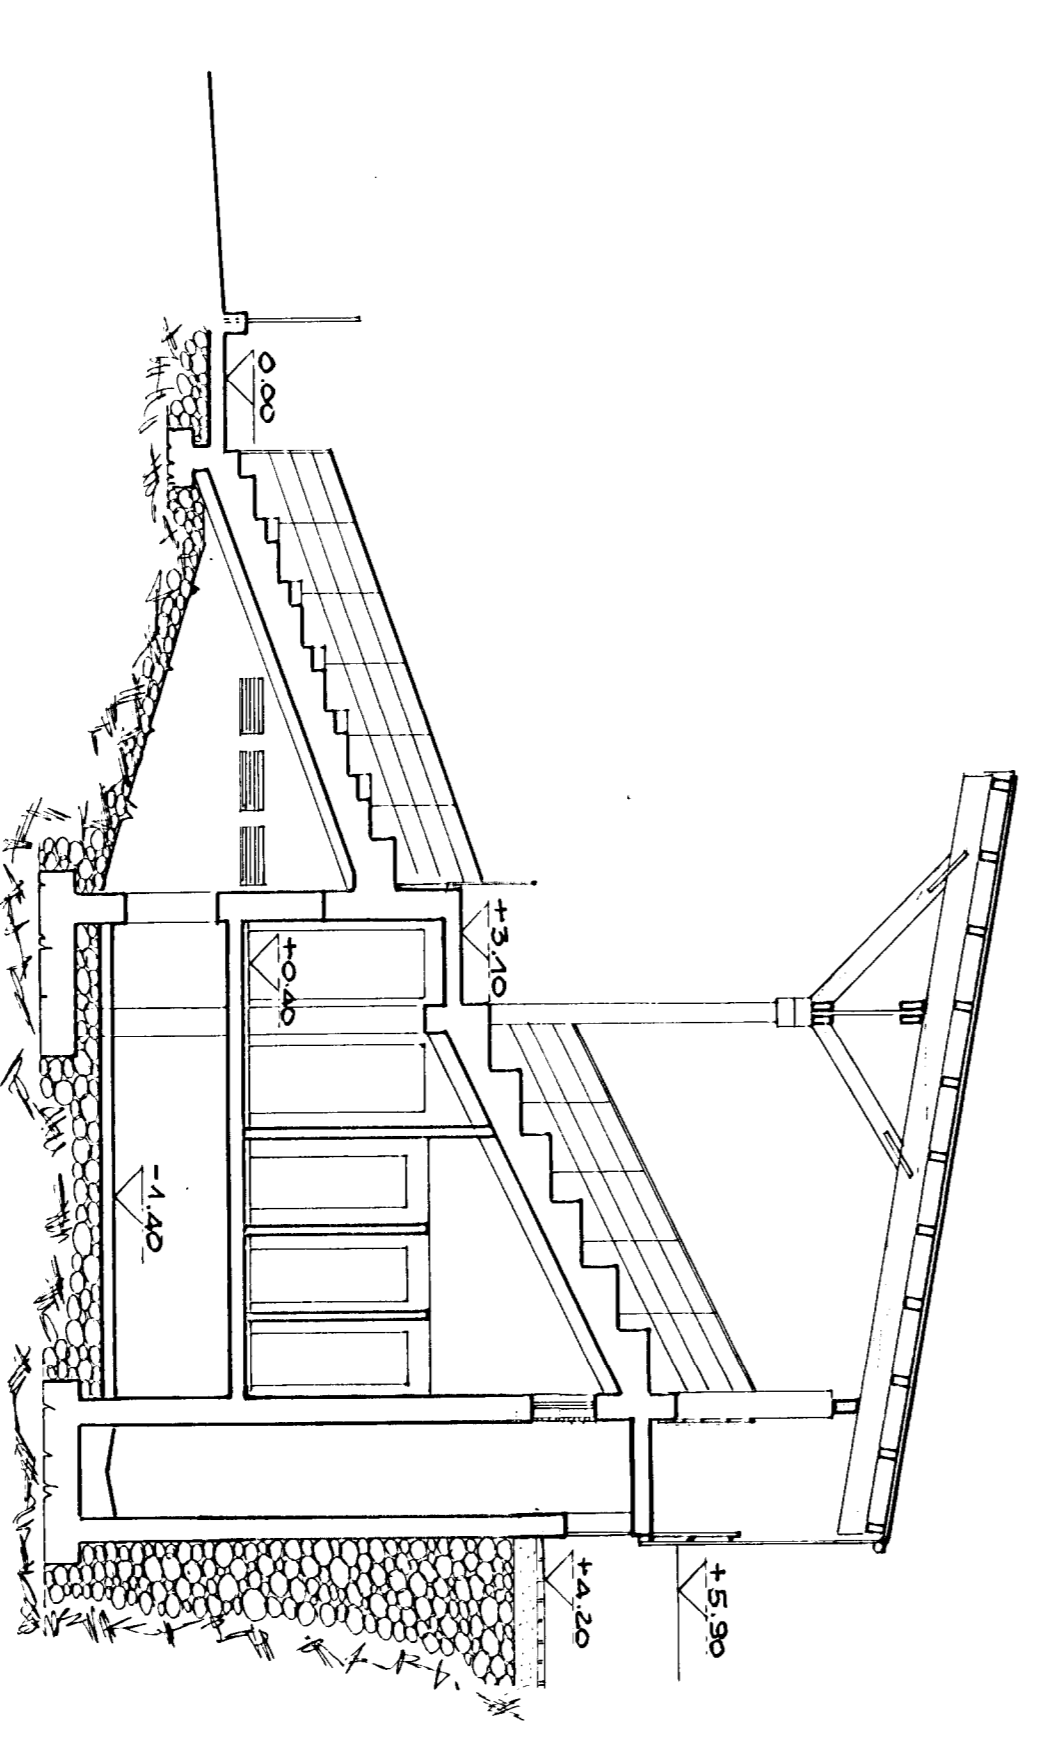

SEZIONE B-B TRIBUNA PRIMI POSTI