Data: 21/01/2019 - n. T215838 - Richiedente: Telematico
Totale schede: 1 - Formato di acquisizione: A3(297x420) - Formato stampa richiesto: A3(297x420) - Fattore di scala non utilizzabile
Ultima planimetria in atti

Agenzia delle Entrate
**CATASTO FABBRICATI**
**Ufficio provinciale di Torino**

| ELABORATO PLANIMETRICO | Compilato da: Petti Marco | | Iscritto all'albo: Geometra Dipendente Pubblico Prov. | | N. |
|---|---|---|---|---|---|
| Comune di Torino | Sezione: | Foglio: 1402 | Particella: 381 | Protocollo n. TO0052798 | del 23/02/2018 |
| Dimostrazione grafica dei subalterni | | | Tipo Mappale n. 17316 | del 19/01/2018 | Scala 1 : 200 |

PIANTA PIANO TERRA

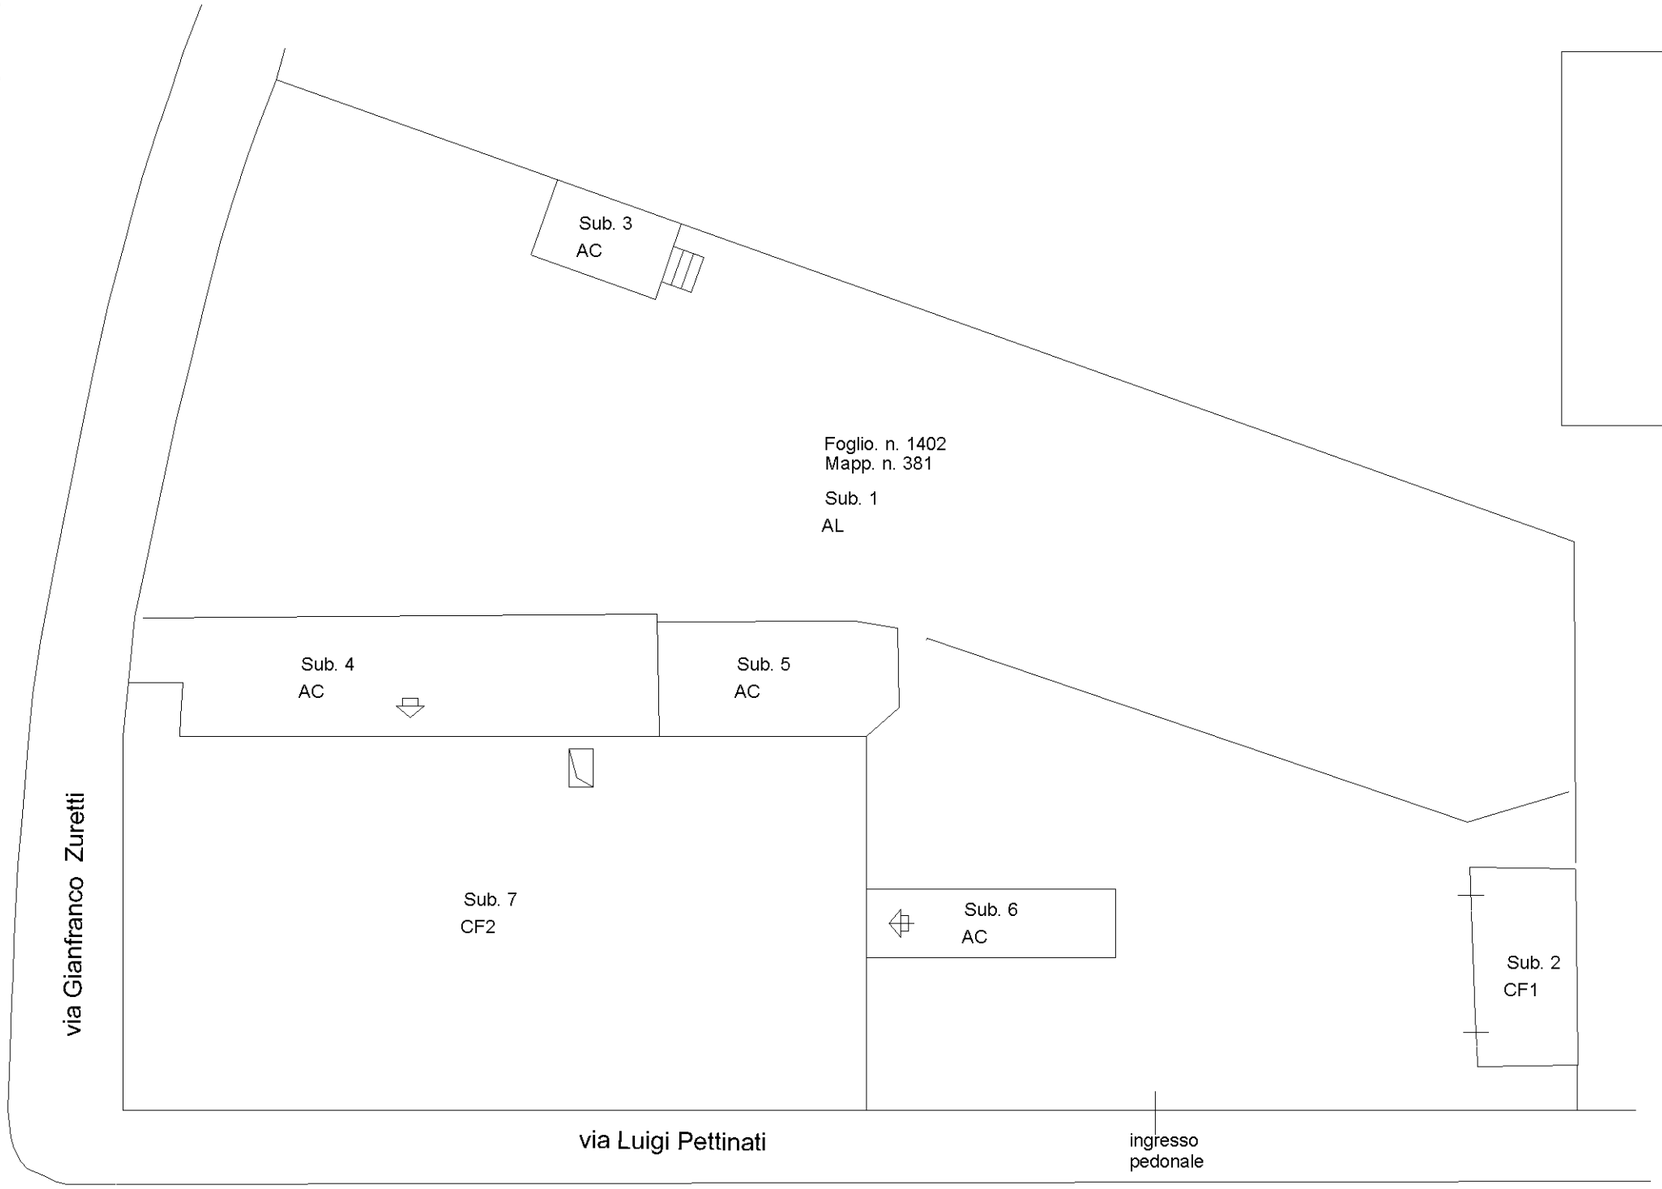


PIANTA PIANO INTERRATO

Data: 21/01/2019 - n. T215838 - Richiedente: Telematico