Data: 21/01/2019 - n. T218082 - Richiedente:

Agenzia delle Entrate
CATASTO FABBRICATI
Ufficio provinciale di
Torino

Scheda n. 1	Scala 1: 200	Dichiarazione protocollo n. TO0052798 del 23/02/2018 Planimetria di u.i.u. in Comune di Torino Via Pettinati Luigi civ. 10	Identificativi Catastali: Sezione: Foglio: 1402 Particella: 381 Subalterno: 4

Compilata da:
Petti Marco
Iscritto all'albo:
Geometra Dipendente Pubblico
Prov. N.

PIANTA PIANO TERRA
H media = 3.00 mt.

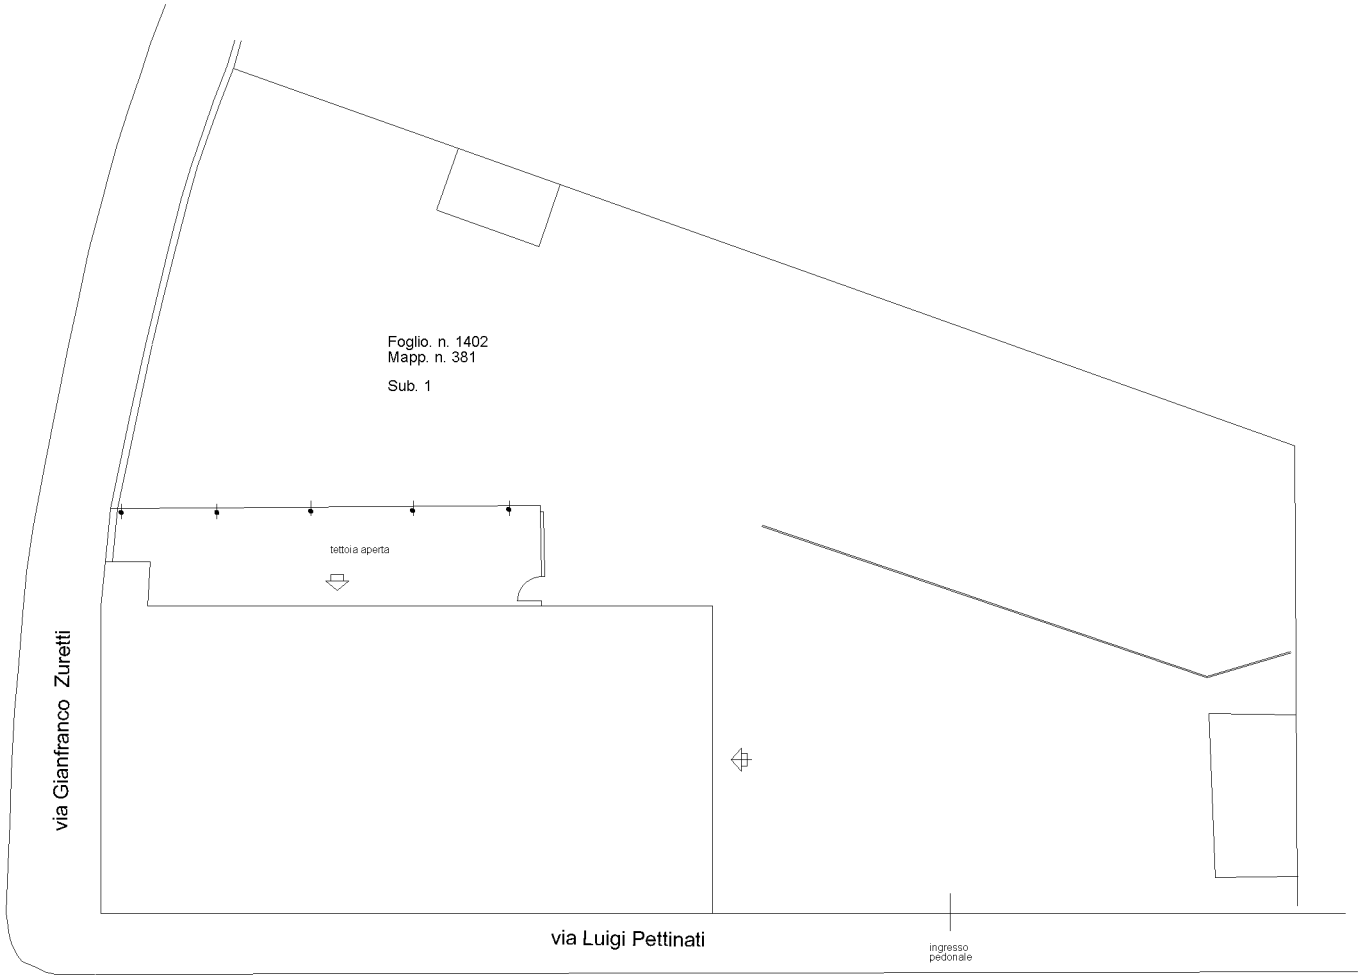

10 metri

Ultima planimetria in atti
Data: 21/01/2019 - n. T218082 - Richiedente:
Totale schede: 1 - Formato di acquisizione: A3(297x420) - Formato stampa richiesto: A4(210x297)