Data: 21/01/2019 - n. T218953 - Richiedente:

Agenzia delle Entrate
CATASTO FABBRICATI
Ufficio provinciale di
Torino

Dichiarazione protocollo n. TO0052798 del 23/02/2018
Planimetria di u.i.u. in Comune di Torino
Via Pettinati Luigi civ. 10

Identificativi Catastali:
Sezione:
Foglio: 1402
Particella: 381
Subalterno: 6

Compilata da:
Petti Marco
Iscritto all'albo:
Geometra Dipendente Pubblico
Prov. N.

Scheda n. 1 Scala 1: 200

PIANTA PIANO TERRA
H netta = 2.70 mt.

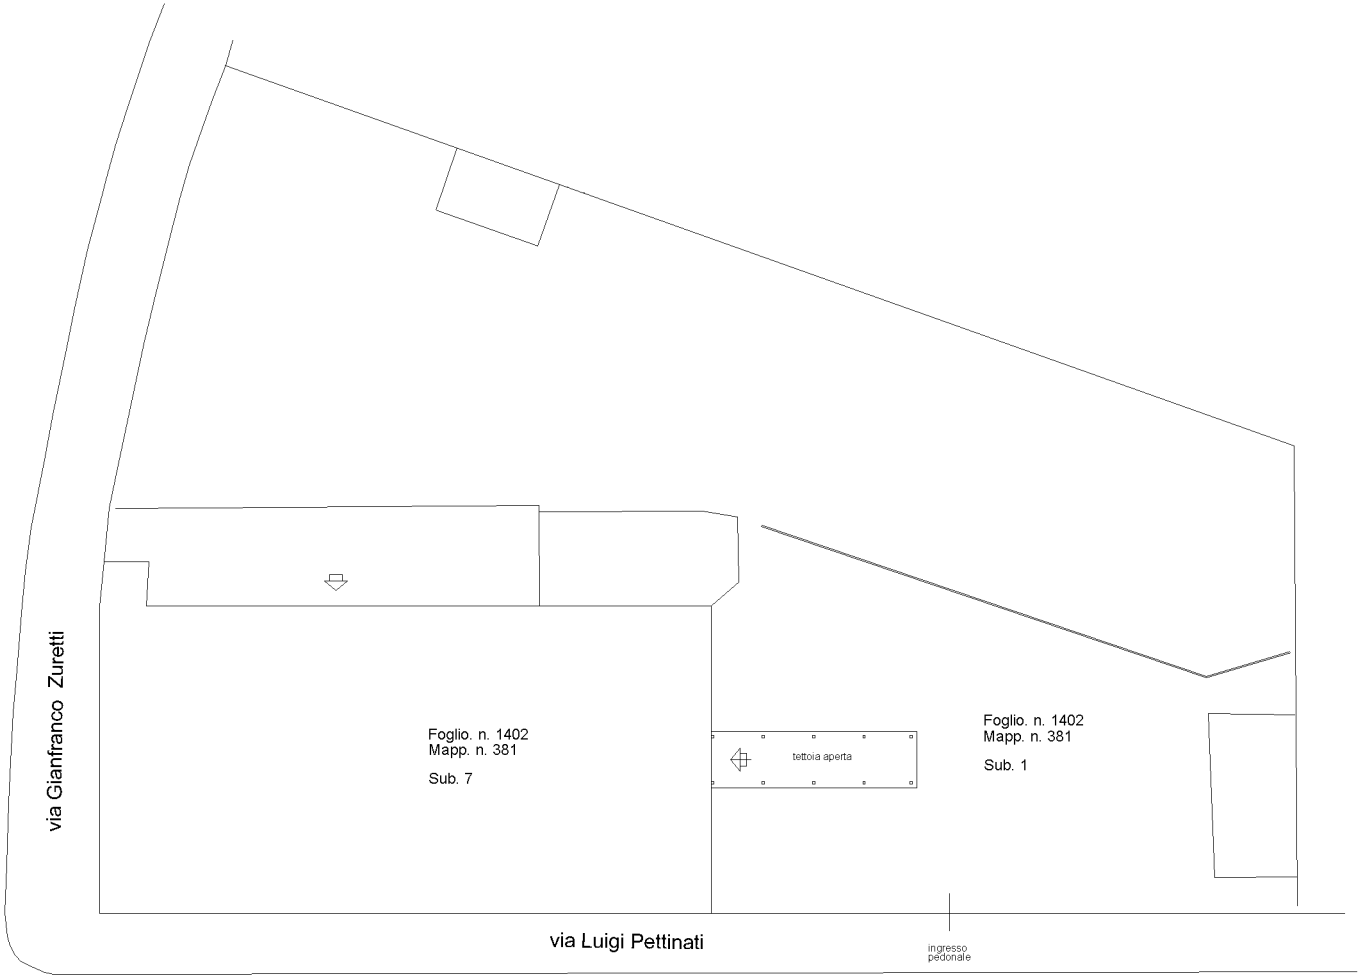

Ultima planimetria in atti
Data: 21/01/2019 - n. T218953 - Richiedente:
Totale schede: 1 - Formato di acquisizione: A3(297x420) - Formato stampa richiesto: A4(210x297)