Agenzia delle Entrate
CATASTO FABBRICATI
Ufficio Provinciale di
Torino

Dichiarazione protocollo n. TO0227585 del 08/10/2018
Planimetria di u.i.u. in Comune di Torino
Via Verolengo civ. 28

Identificativi Catastali:	Compilata da:
Sezione:	Petti Marco
Foglio: 1108	Iscritto all'albo: Geometra Dipendente Pubblico
Particella: 254	
Subalterno:	Prov. N.

Scheda n. 1 Scala 1:500

1

PIANO S1 (SEMINTERRATO)

H= 390 cm.

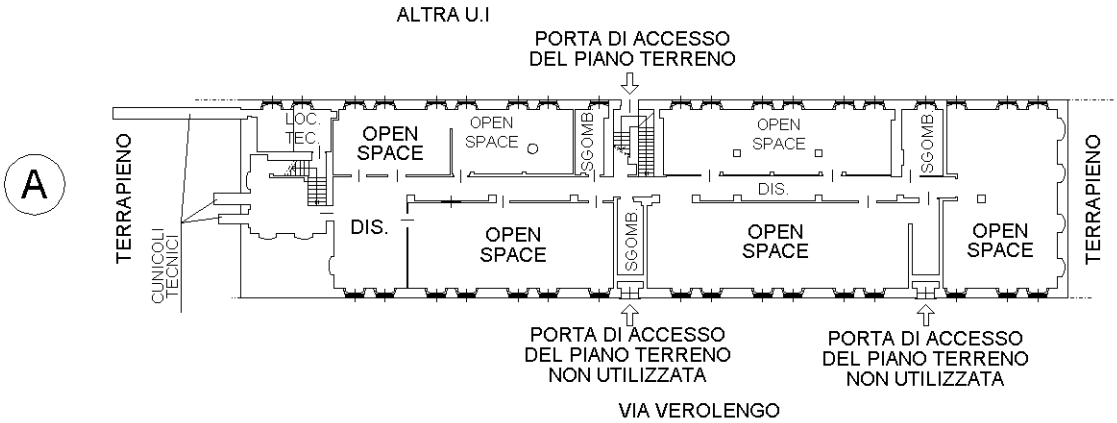

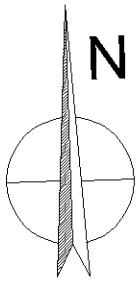

1

Data: 09/10/2018 - n. T213413 - Richiedente:
Totale schede: 2 - Formato di acquisizione: A3(297x420) - Formato stampa richiesto: A3(297x420)
Ultima planimetria in atti

Agenzia delle Entrate
CATASTO FABBRICATI
Ufficio provinciale di
Torino

Scheda n.2 Scala 1: 500

Dichiarazione protocollo n. TO0227585 del 08/10/2018
Planimetria di u.i.u. in Comune di Torino
Via Verolengo civ. 28

Identificativi Catastali:
Sezione:
Foglio: 1108
Particella: 254
Subalterno:

Compilata da:
Petti Marco
Iscritto all'albo:
Geometra Dipendente Pubblico
Prov. N.

PIANO TERRENO (2)
H= 370 cm

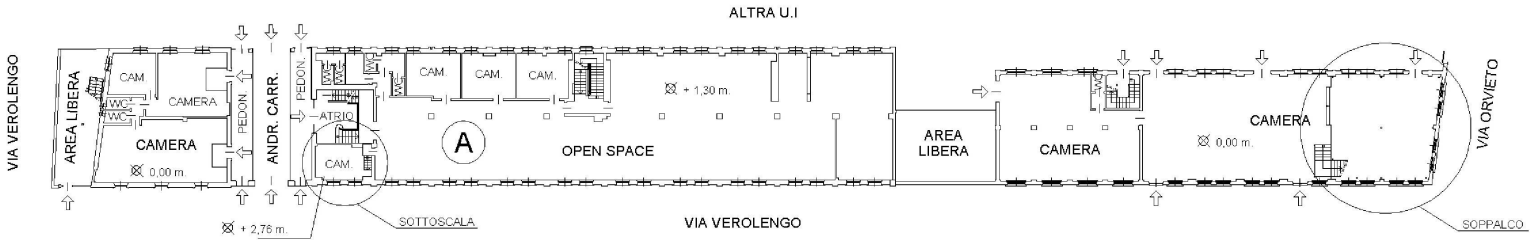

(2) PARTE SOTTOSCALA
H= 264 cm

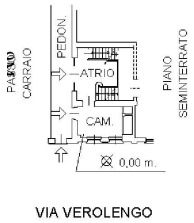

(3) PARTE SOPPALCATA
H= 234 cm

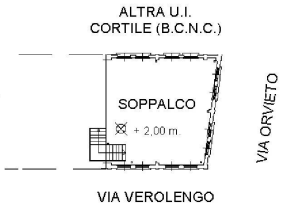

PIANO PRIMO (4)
H= 360 cm

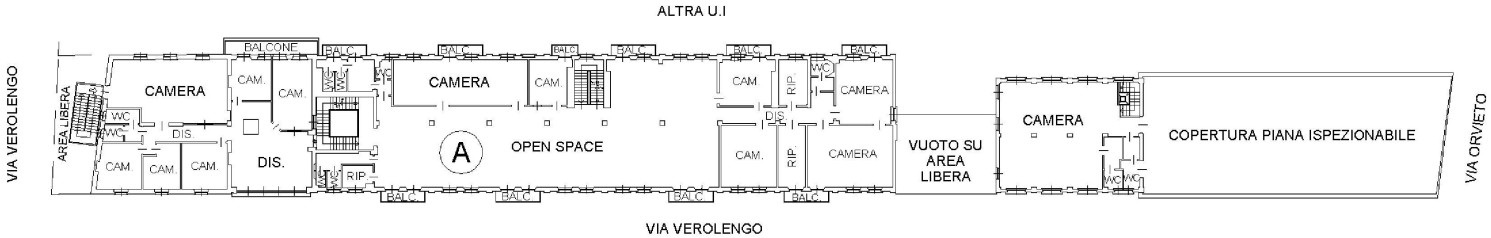

PIANO SECONDO (4)
H= 360 cm

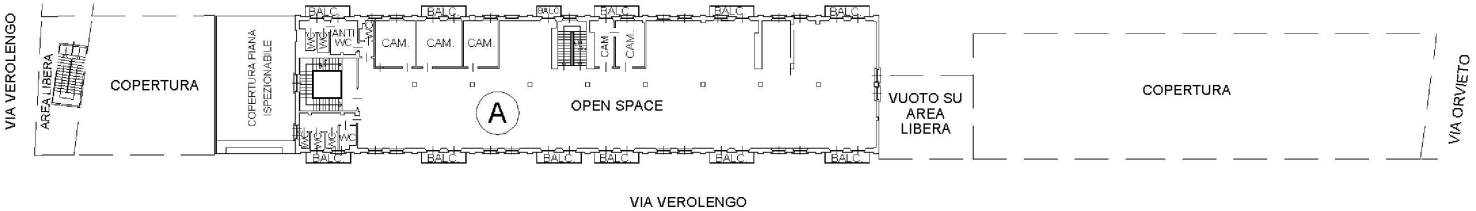

PIANO TERZO (SOTTOTETTO) (5)
Hm= 195 cm

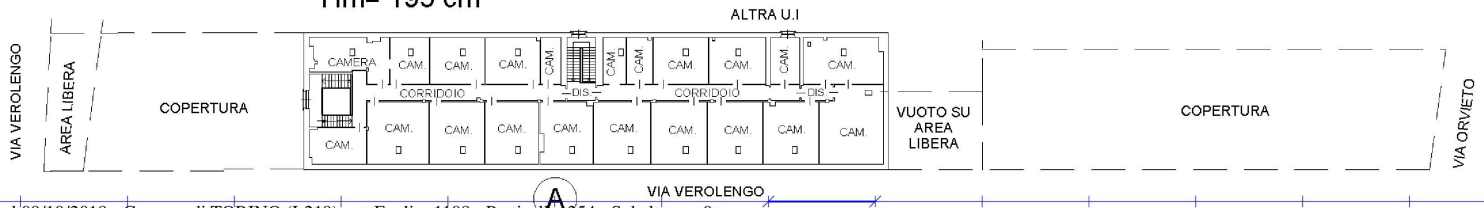

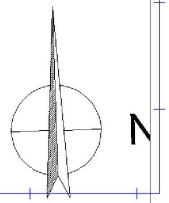

(1)

10 metri

Data: 09/10/2018 - n. T213413 - Richiedente: