



LOCALI RACCOLTA DIFFERENZIATA  
RICHIESTO 9,096 mq. +1.000/1070,399 + 9,37 mq


LOCALI IN PROGETTO AREA 21,65 mq

LOCALI SARANNO DOTATI DI:  
VENTILAZIONE MECCANICA CONTROLLATA  
PANNELLI FISSI INFERIORI  
PORTA METALLICA A TENUTA 120X210  
UNA PRESSO CIRCOLO  
SCARICHI SFORNATI  
DIPESA ANTIFURTO

VIA V. ASINARI DI BERNEZZO



PIANTA PIANO TERRA 1:100

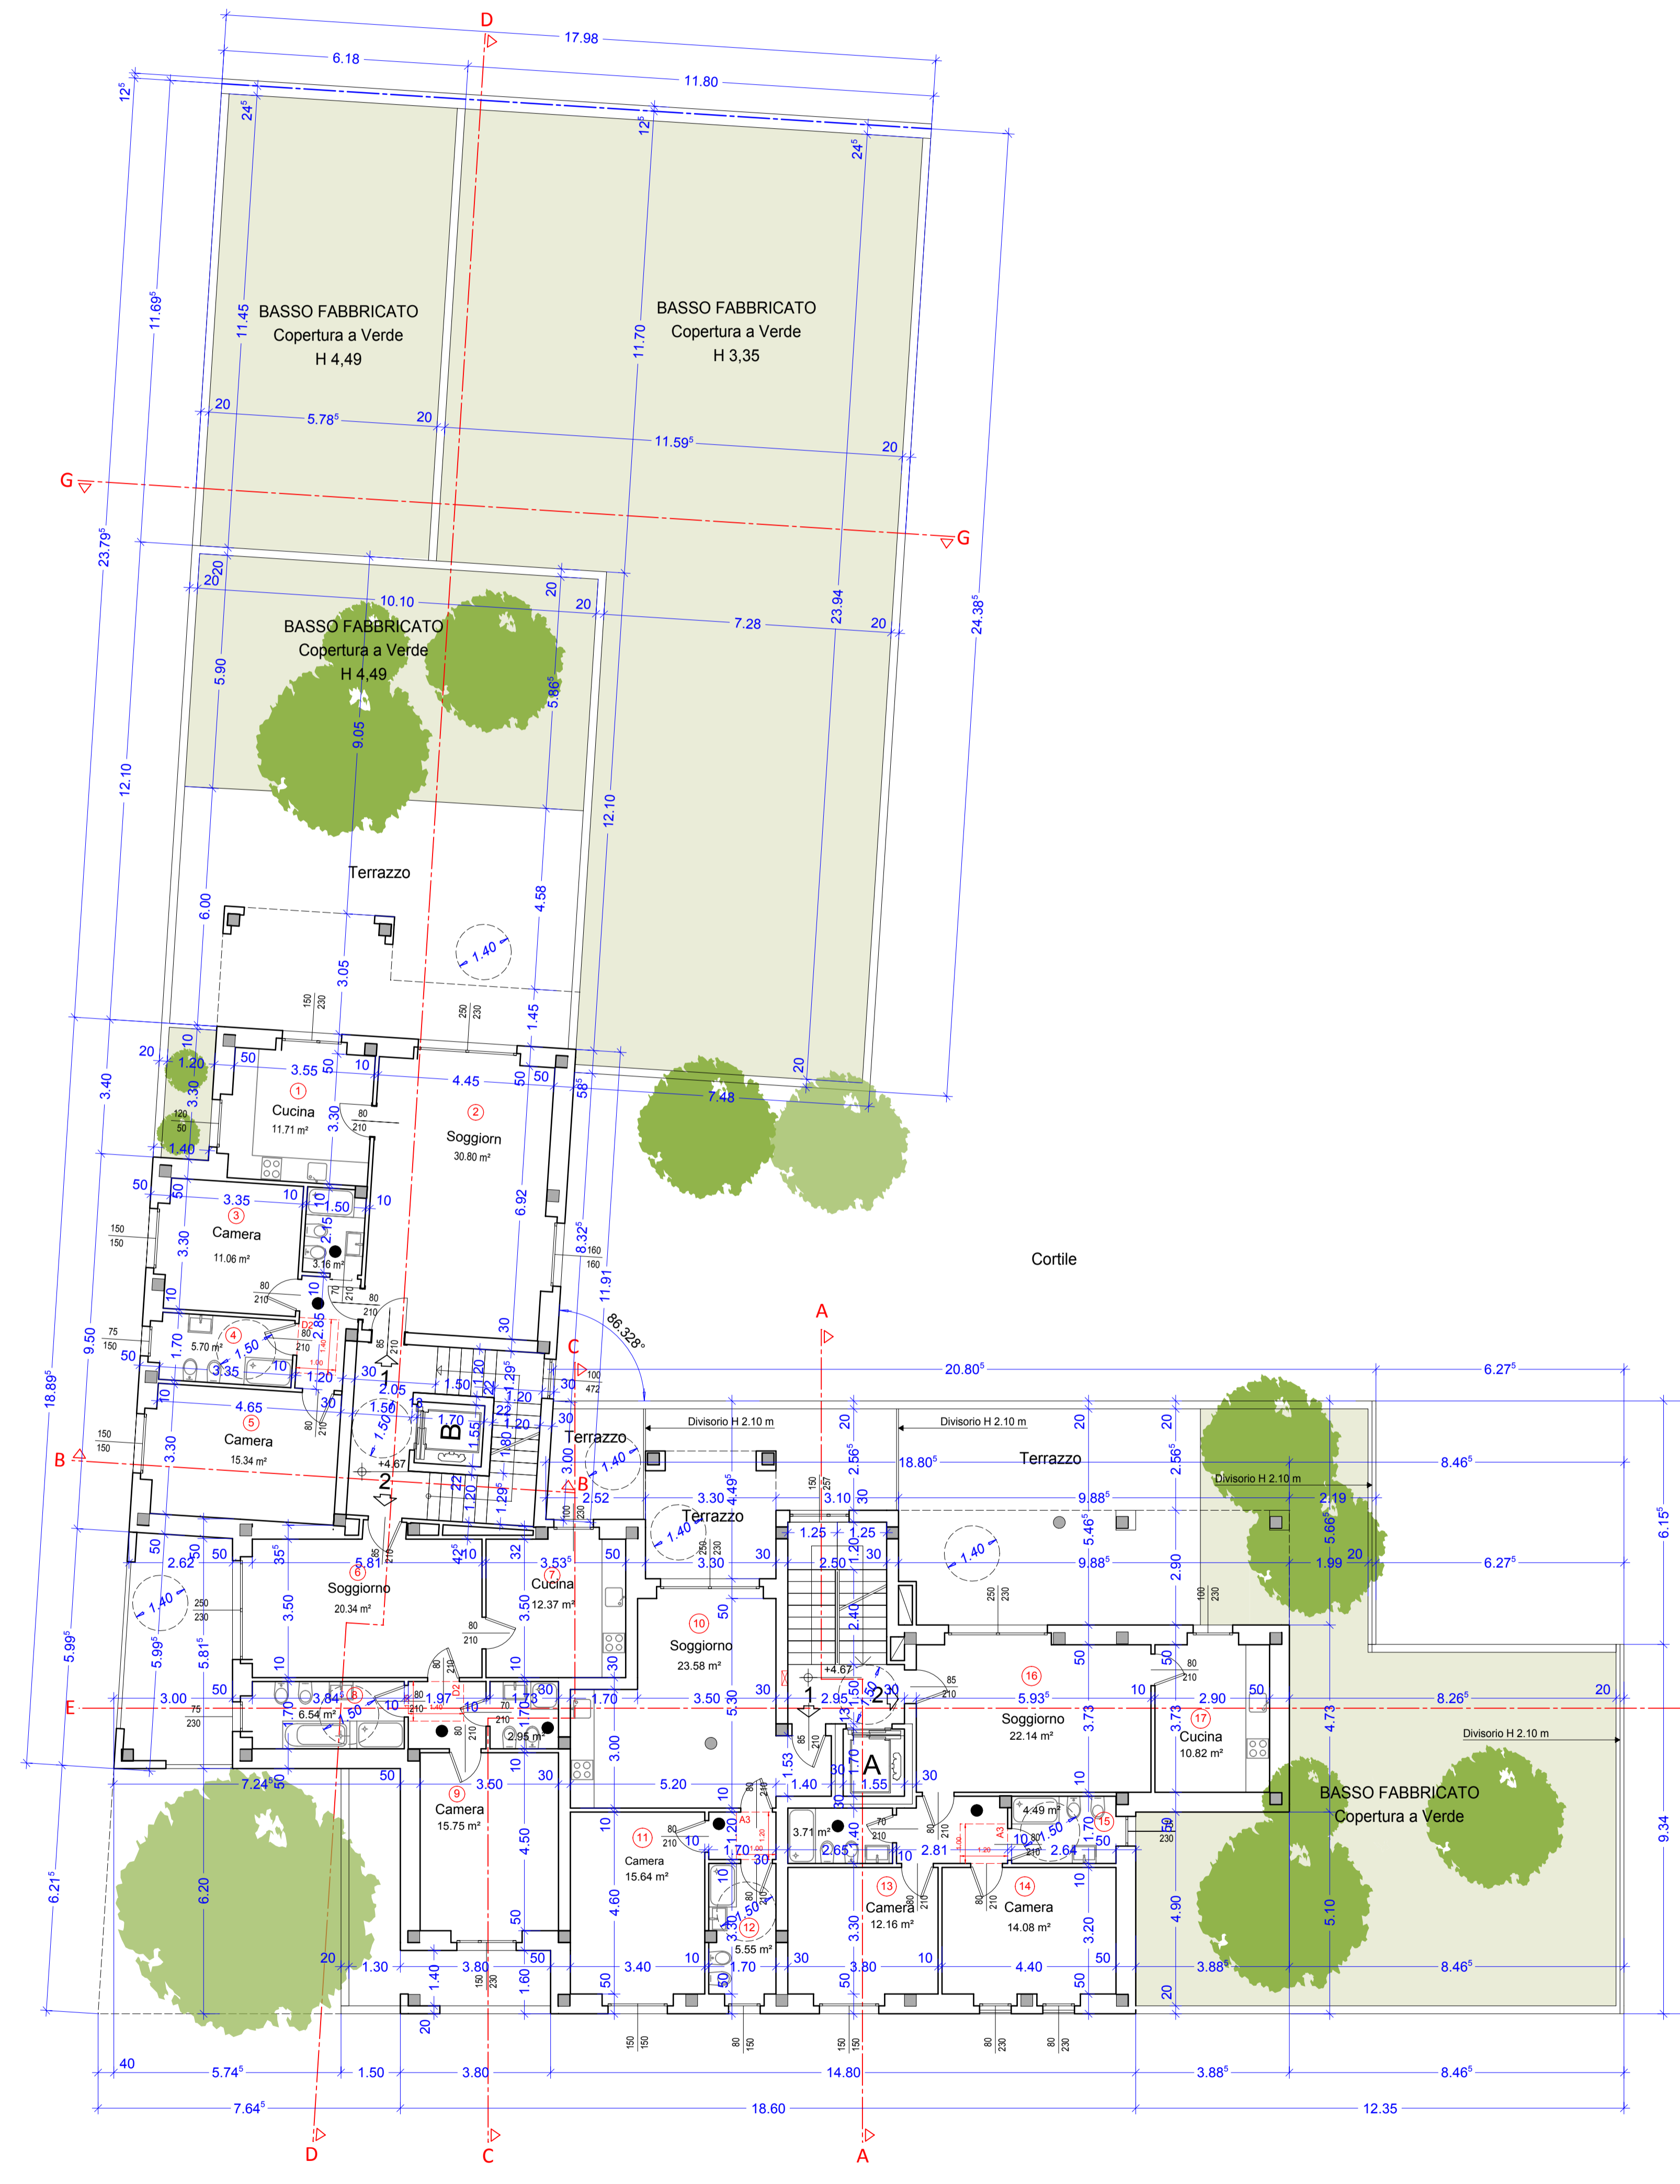

VIA V. ASINARI DI BERNEZZO



PIANTA PIANO 1° 1:100

LEGENDA

- PIANO COTTURA AD INDUZIONE NON STRUTTURALE
- VANO TECNICO
- CANNE D'ALIMENTAZIONE COLONNE A GAS
- PRESA PER ALARMA ANTIFURTO IN BASSO CORTILE CIRCOLE
- ALARME MECCANICO BIANCO CIELO E ANTIFURTO
- CONFINI DI PROPRIETA'
- PERCORSO DISABILI
- CASSETTA ANTINONNO CANTINUM 45
- LETTO SOPRISO
- WC SOPRISO
- LAVABO SOPRISO
- CANNE FUMARIA
- PASSAGGIO L. 15

N.B. NON SARÀ REALIZZATO L'IMPIANTO GAS CUCINE IN QUANTO I PIANI COTTURA SONO PREVISTI AD INDUZIONE

COMUNE DI TORINO  
VIA ASINARI DI BERNEZZO 127

PROGETTO NUOVA COSTRUZIONE  
EDIFICIO DI CIVILE ABITAZIONE 9 PIANI F.T.  
AUTORIMESSE FUORI TERRA



LA PROPRIETA': GESTINORD S.R.L.  
Via Brava, 3  
Via N. Biscioni 54 TORINO  
C.F. 0682020013

PROGETTO: Arch. Alessandro LUSOGLIO  
Via Brava, 3  
10149 Torino  
C.F. LSSLN66P03L219J  
Tel. e Fax. 011253348  
N°0. 4384