

FORMA PRECARIA, USO CIRCOLO


RICREATIVO


ALL 1
La Diritto
ssa Susanna TORATO



S. M. S.
S. GRAZIANO
IL PRESIDENTE
(O, Milano)
[Signature]

Studio Tecnico Ing. VINCENZO PROCOPIO Case Montebucco 133 10141 TORINO tel. 011/3059657 fax. 011/3859973		COMUNE DI TORINO VIA SARGARI N.8/A		
		proprietà: "Soc. RICREATIVA "A. GRAZIANO"		
Oggetto: PLANIMETRIE, PIANTE, PROSPETTI, SEZIONI.				fav. n.
data	prol.n.	dis.	scad.	agg.

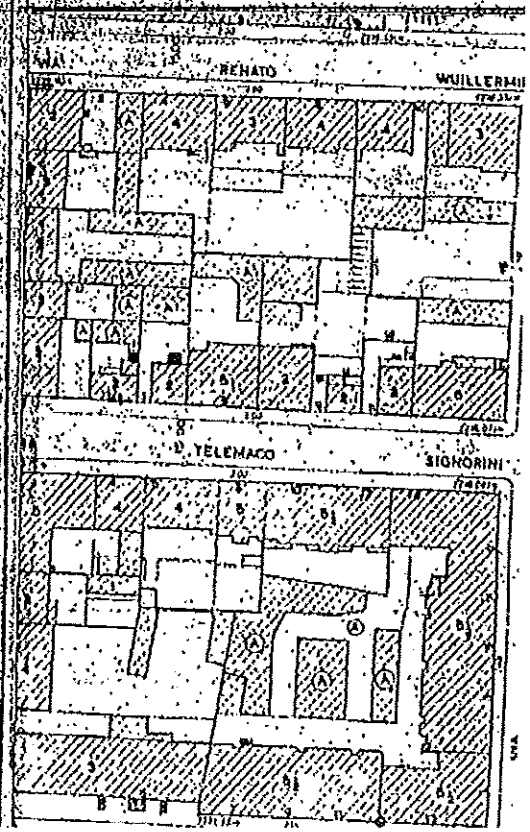

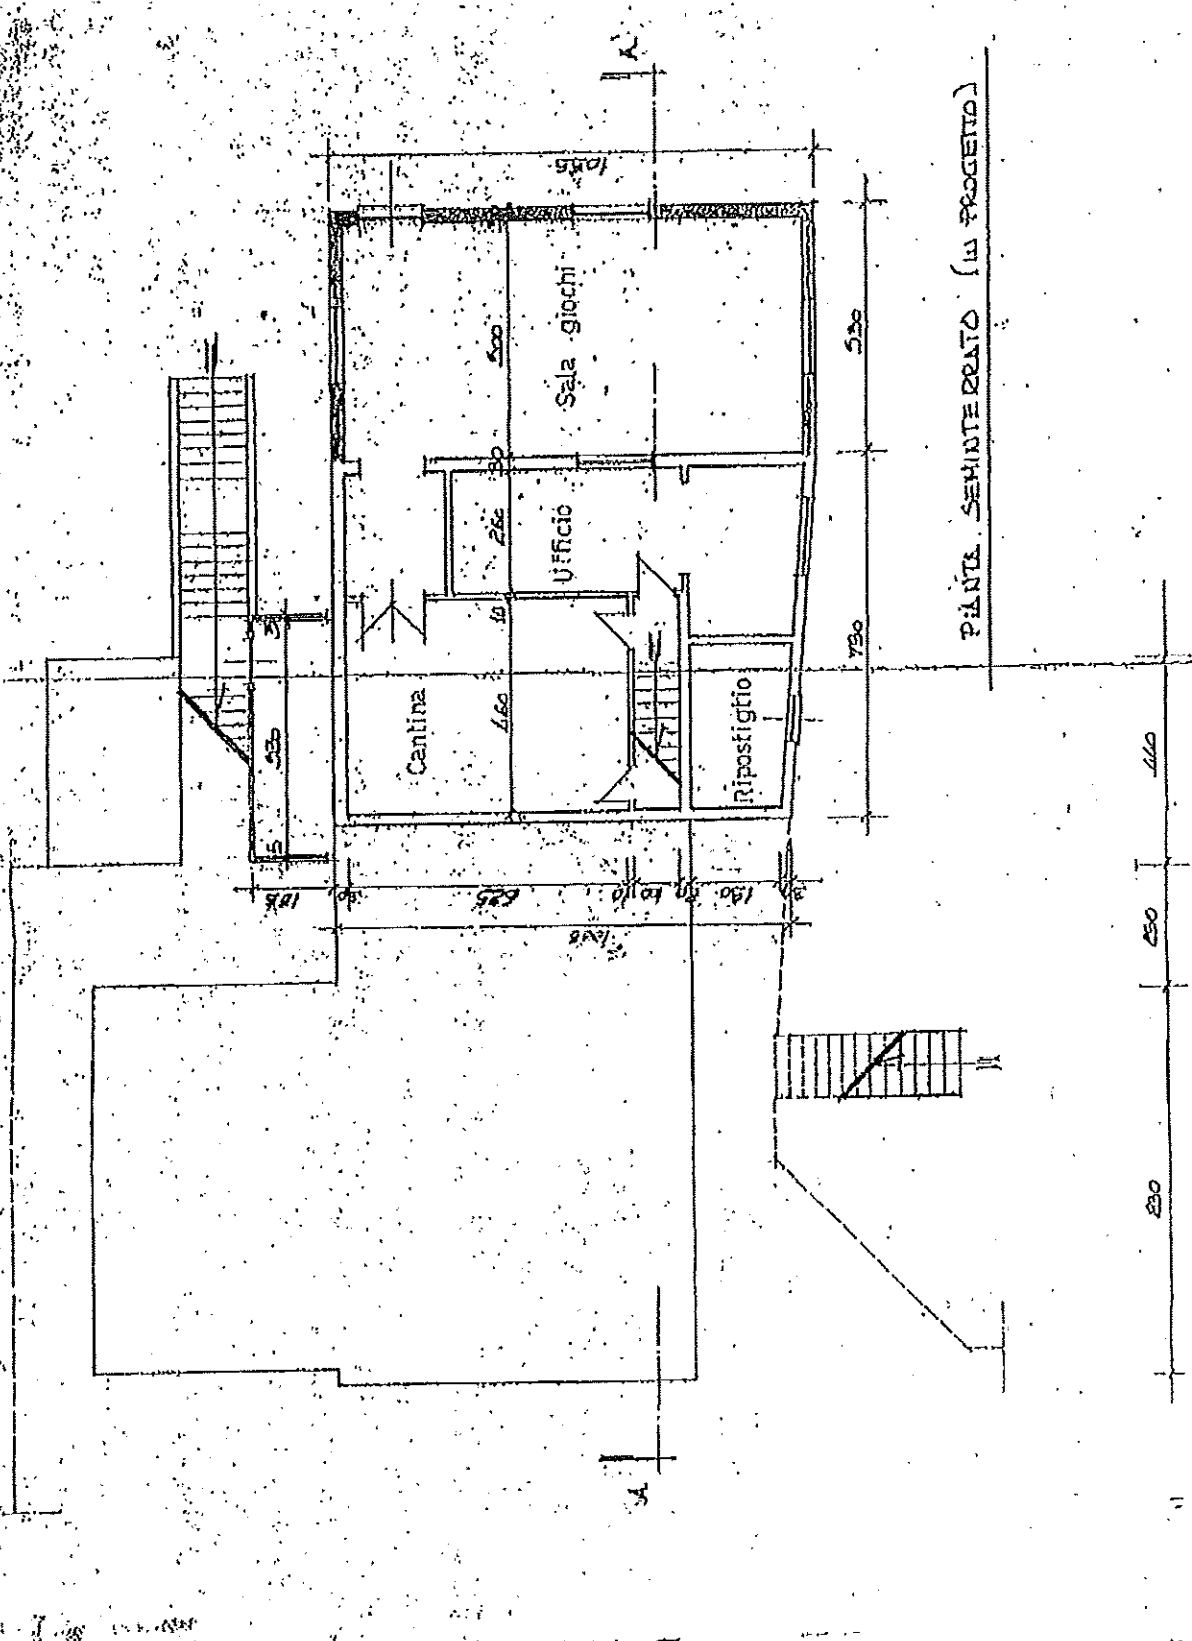

PiANTA SEMINTERRATO (IN PROGETTO)

230 650 220

730 530

185 185 185

500

160

260


185

160

185

1100

1100

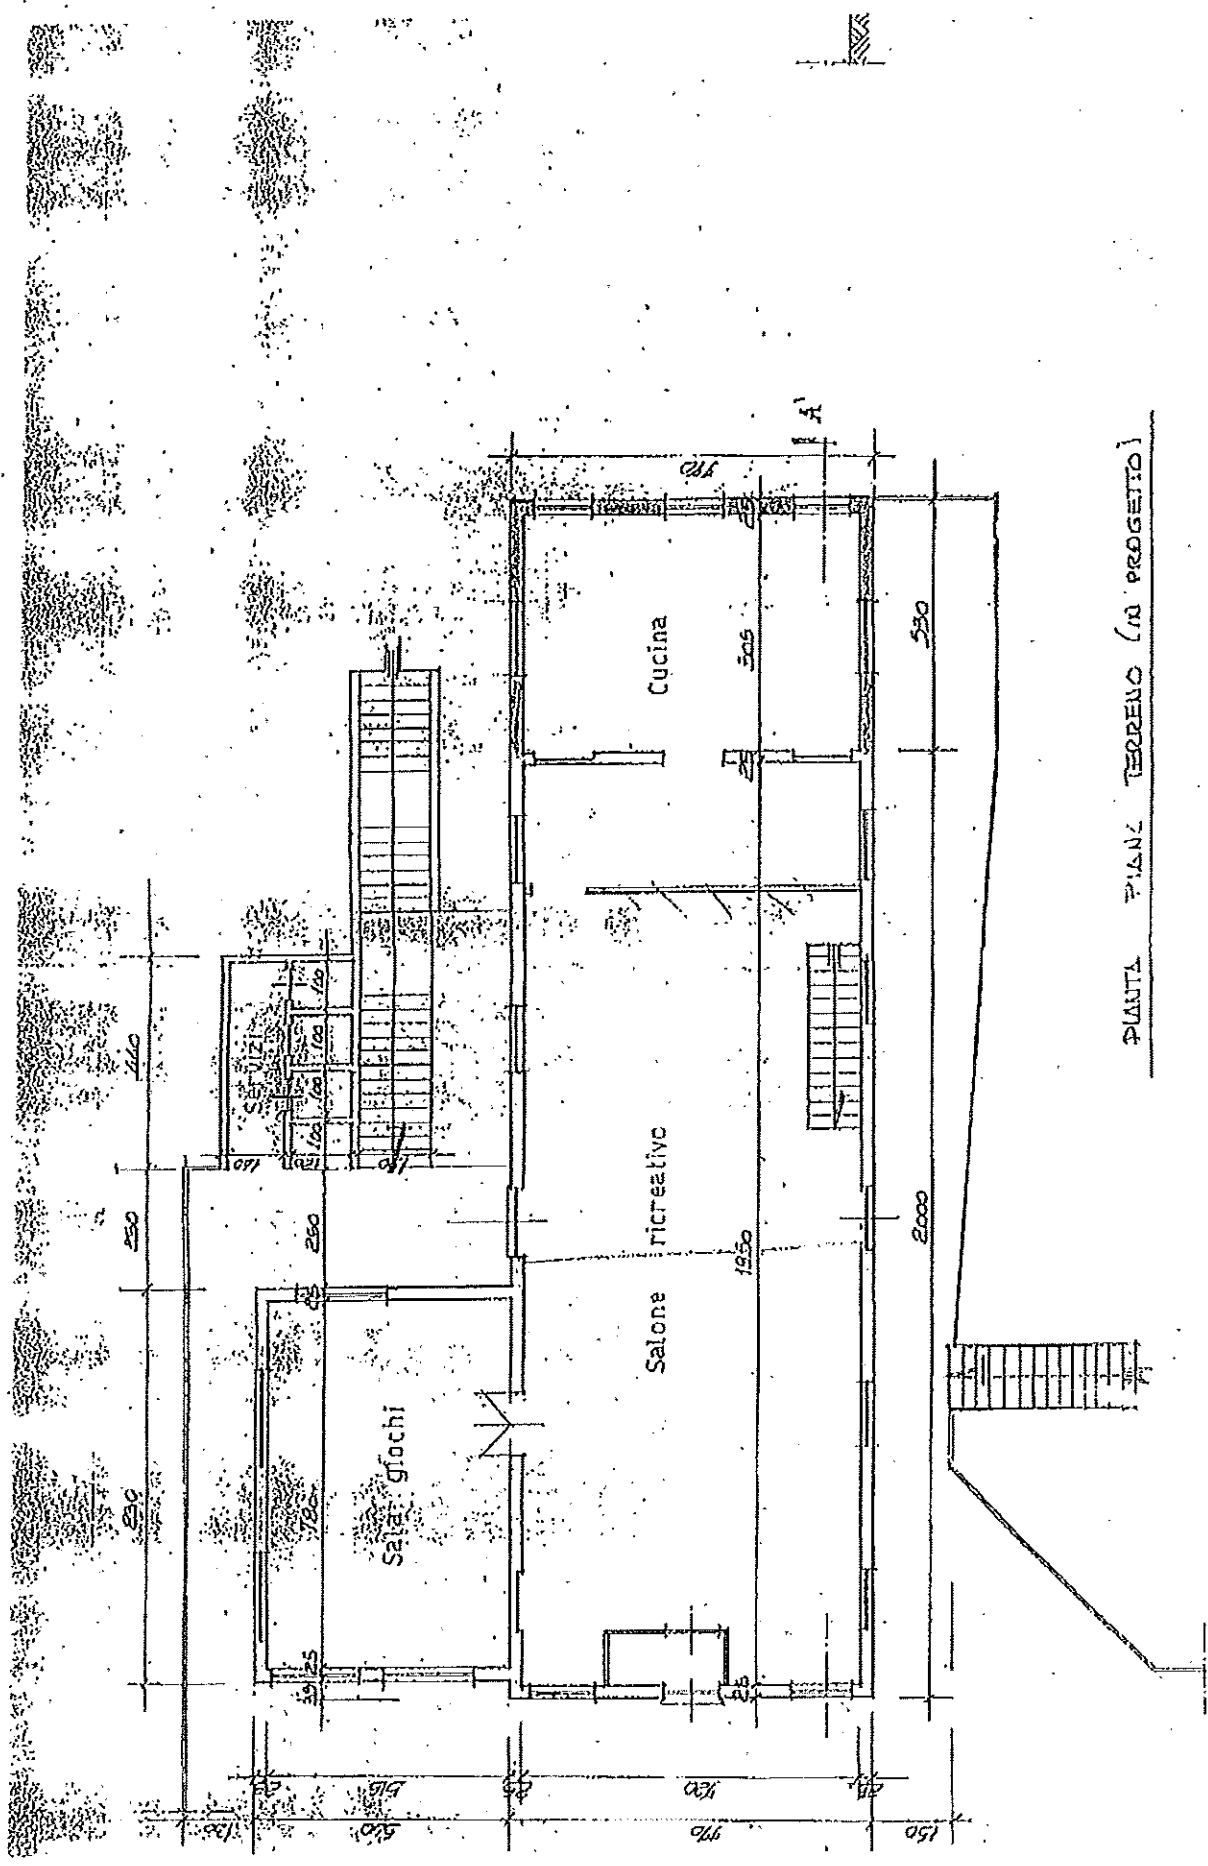

PIANTA PIANZ. TERRENO (IN PROGETTO)