

comune di torino  
via valprato 69

intervento di restauro con cambio  
di destinazione d'uso

P.D.C.

permesso di costruire in deroga  
ai sensi dell'art. 5 della L. 106/2011

TITOLO:

PIANTE DI PROGETTO:  
PIANI SECONDO E COPERTURE

scala 1:100  
marzo 2017

proprietà  
S.G.S. S.R.L.  
P.I. 10156790015

progettista:




massimo raschiatore architetto  
via sant'andrea 9 - 10125 torino  
www.massimoraschiatore.it




8

LEGENDA:

\* AREAZIONE FORZATA

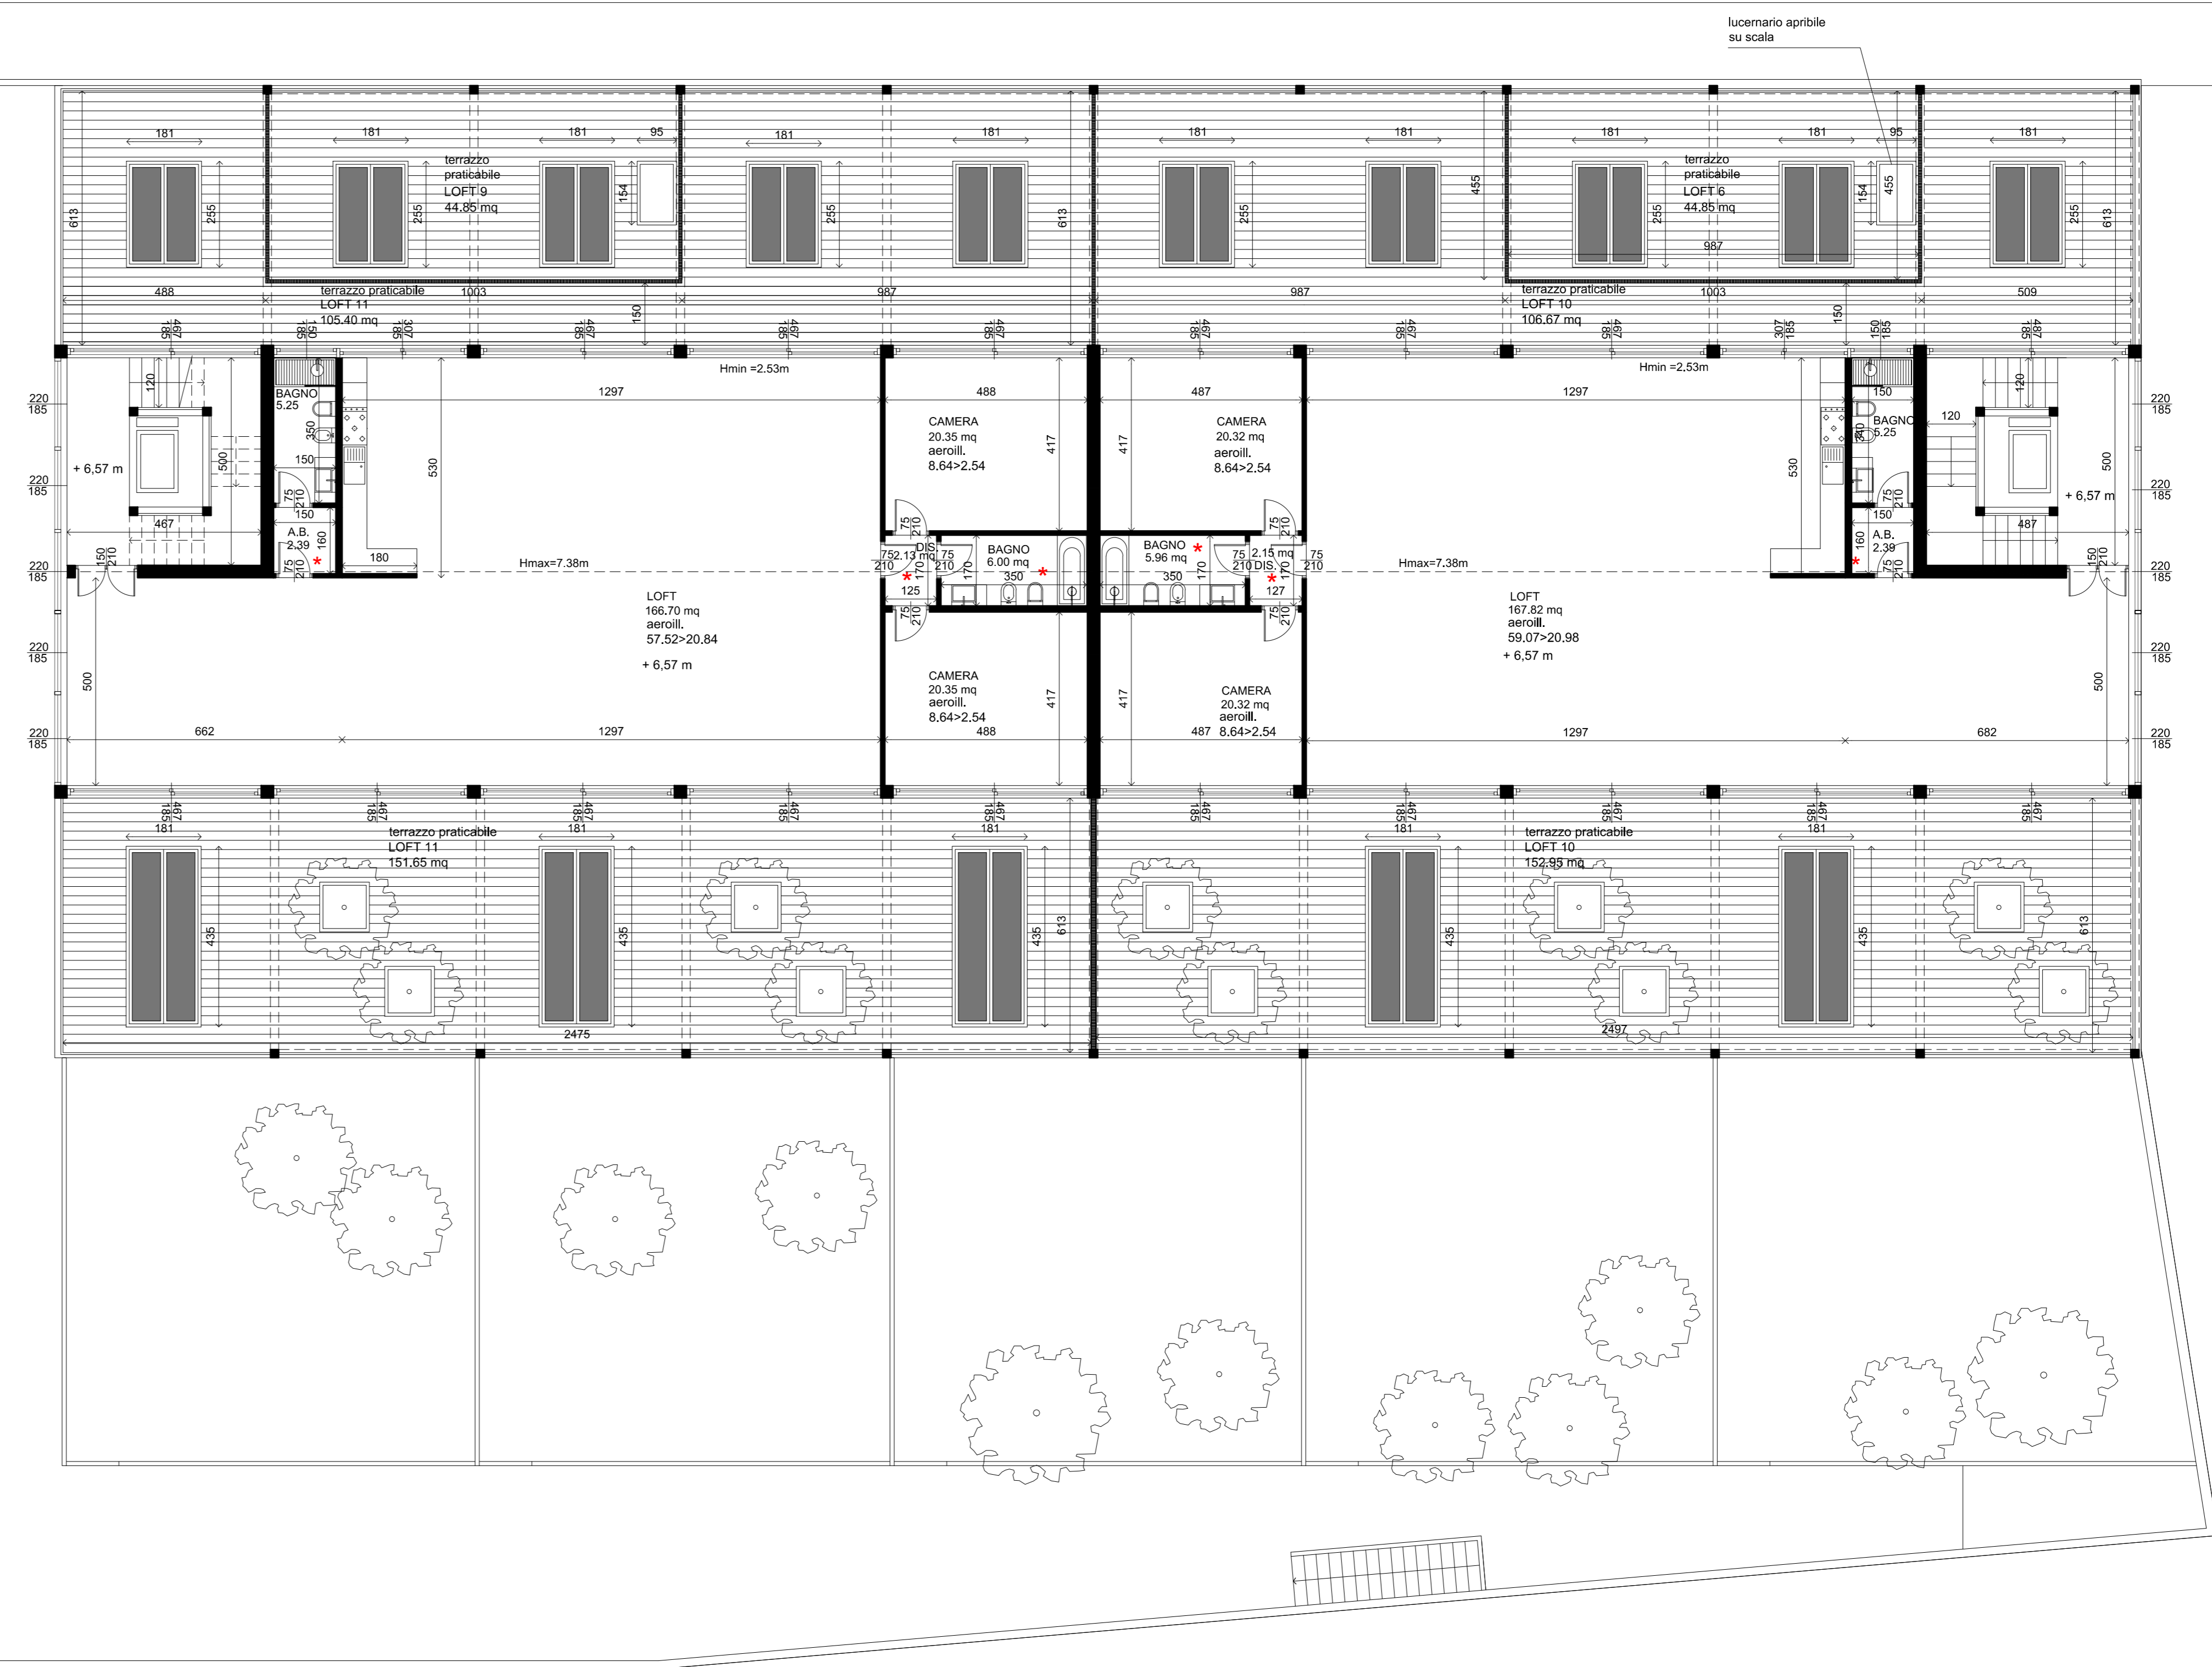

PIANTA SECONDO

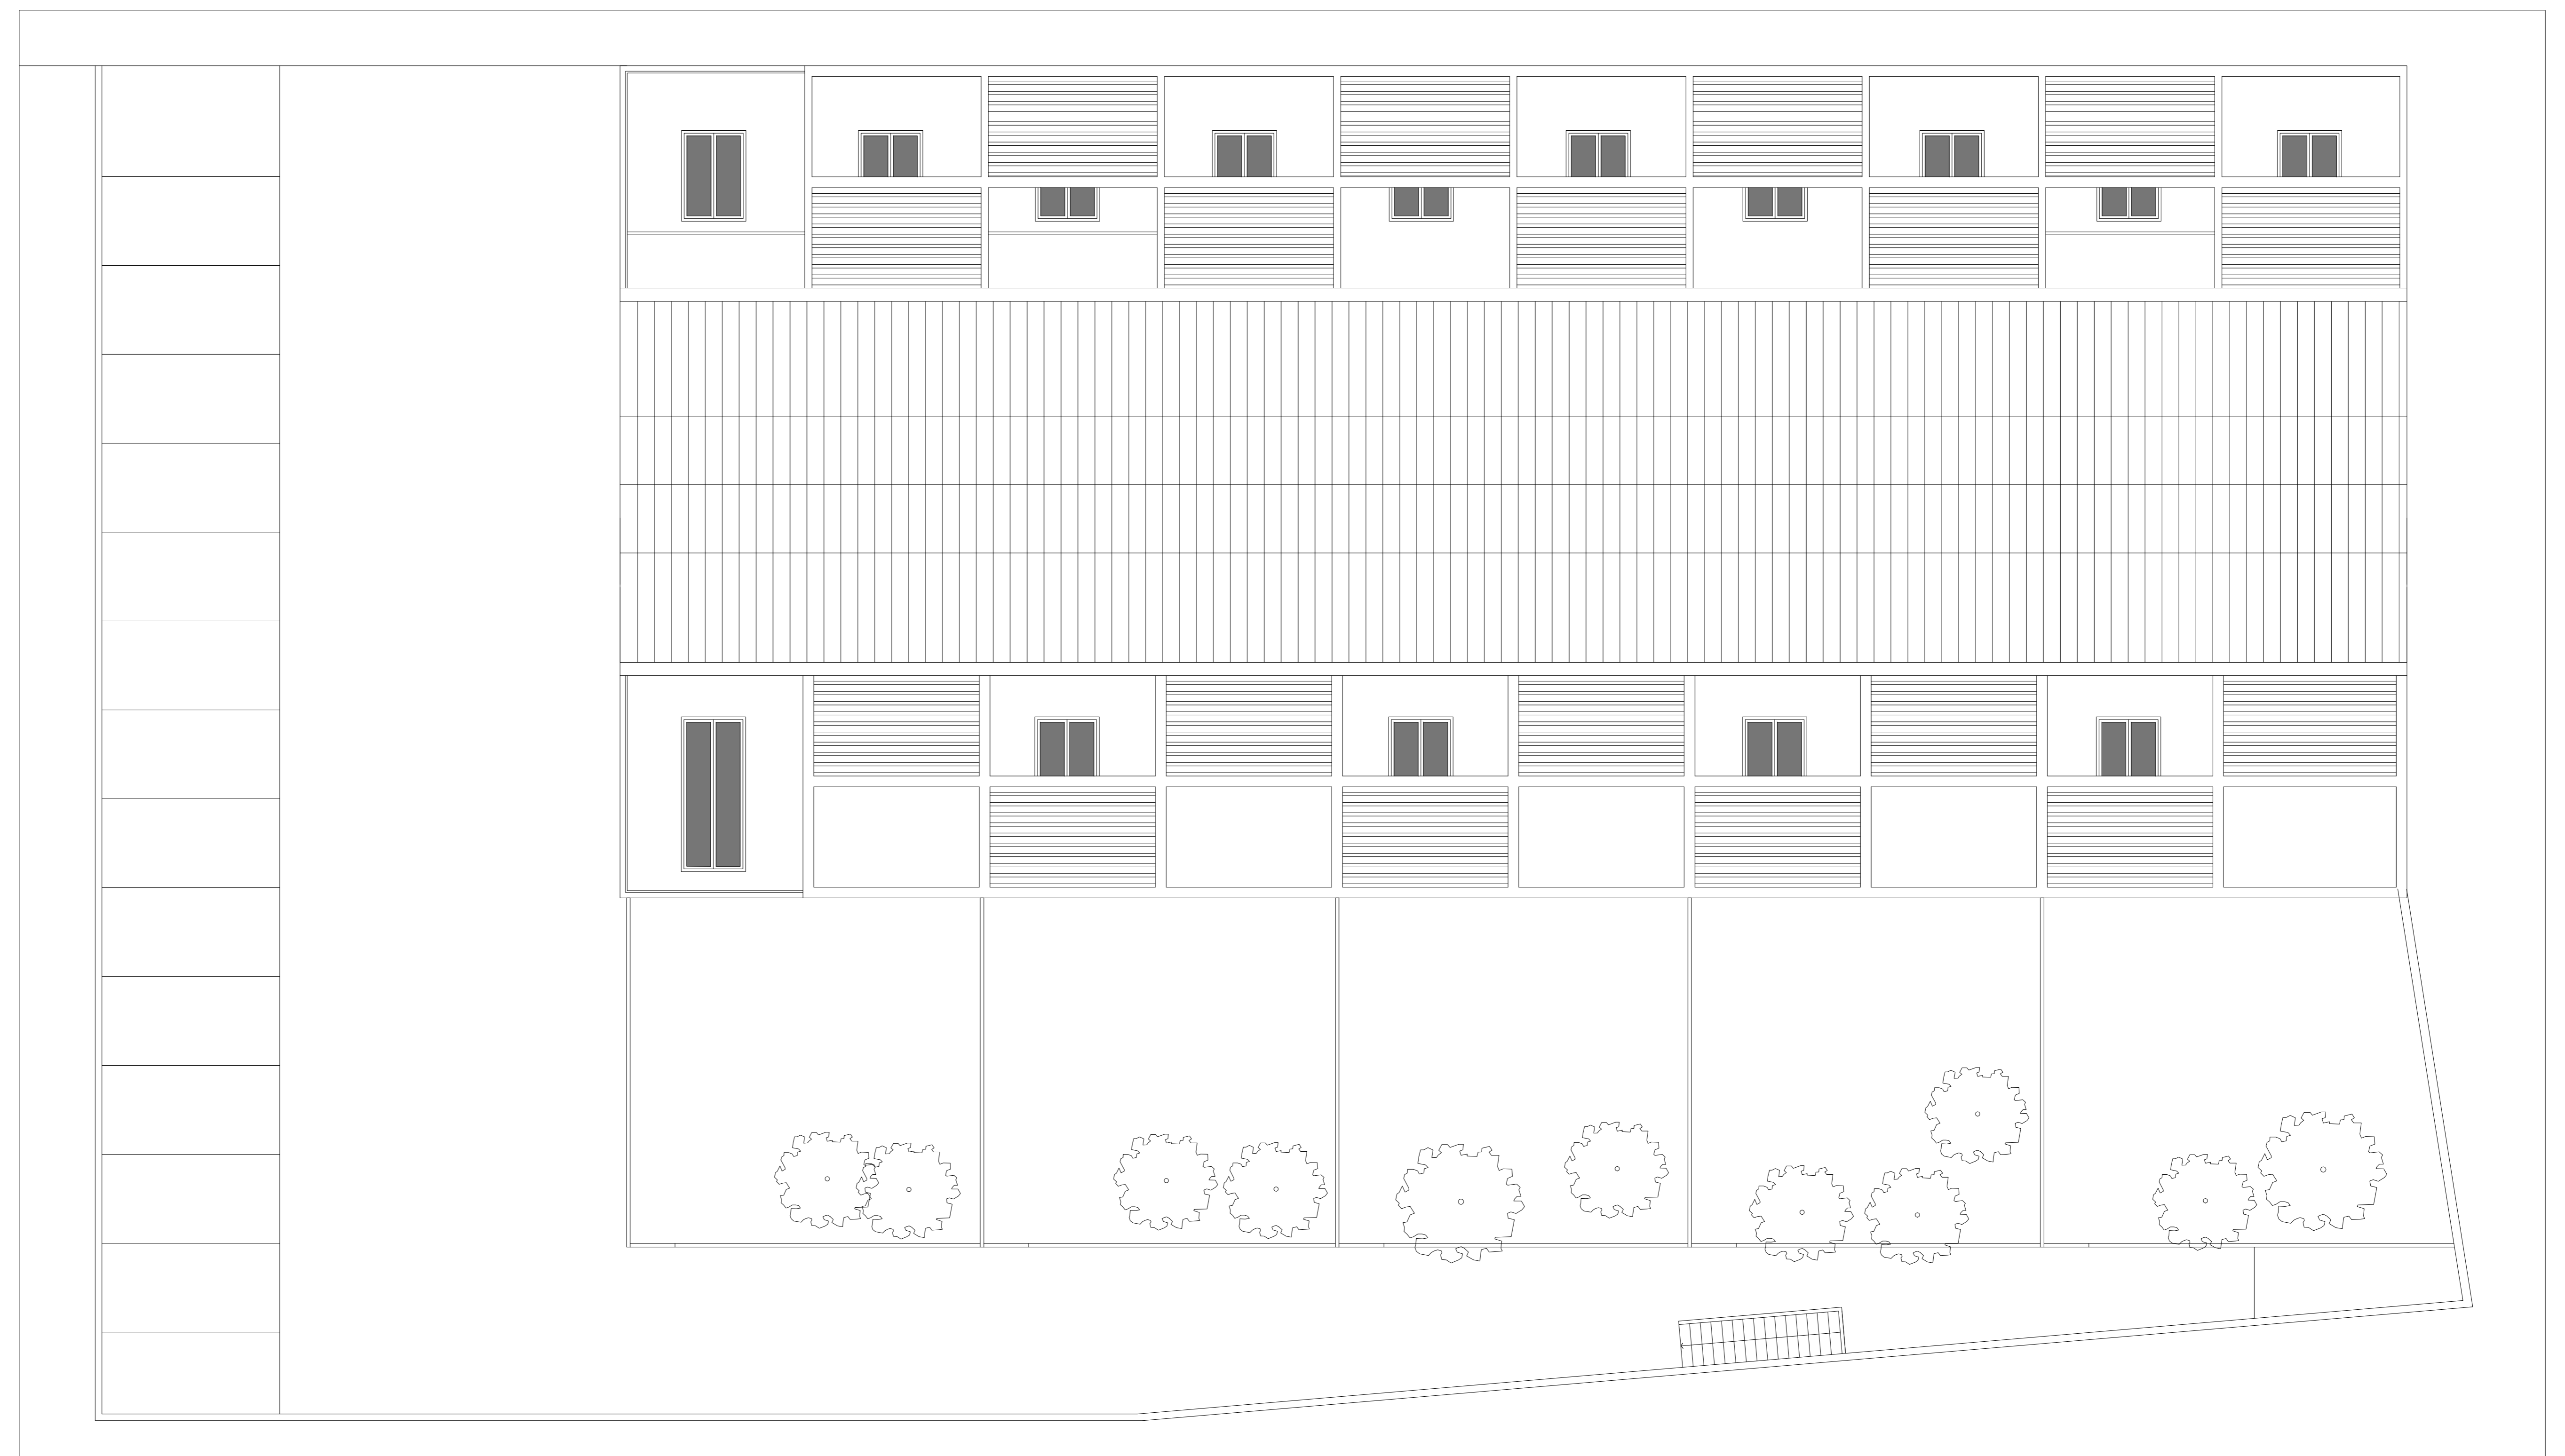

PIANTA COPERTURA