

comune di torino
via valprato 69

intervento di restauro con cambio
di destinazione d'uso

P.D.C.

permesso di costruire in deroga
ai sensi dell'art. 5 della L. 106/2011

TITOLO:

COMPARAZIONE TRA STATO DI
FATTO E PROGETTO:
PIANTE PIANI SECONDO E
COPERTURE

scala 1:100
marzo 2017

proprietà

S.G.S. S.R.L.
P.I. 10156790015


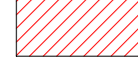


progettista:


MRA
studio

massimo raschiatore architetto
via sant'arnolfo 9-10125 torino
www.massimoraschiatore.it




LEGENDA:

-  DEMOLIZIONE SOLETTA ESISTENTE
-  COSTRUZIONE NUOVA SOLETTA
-  DEMOLIZIONI
-  NUOVE COSTRUZIONI

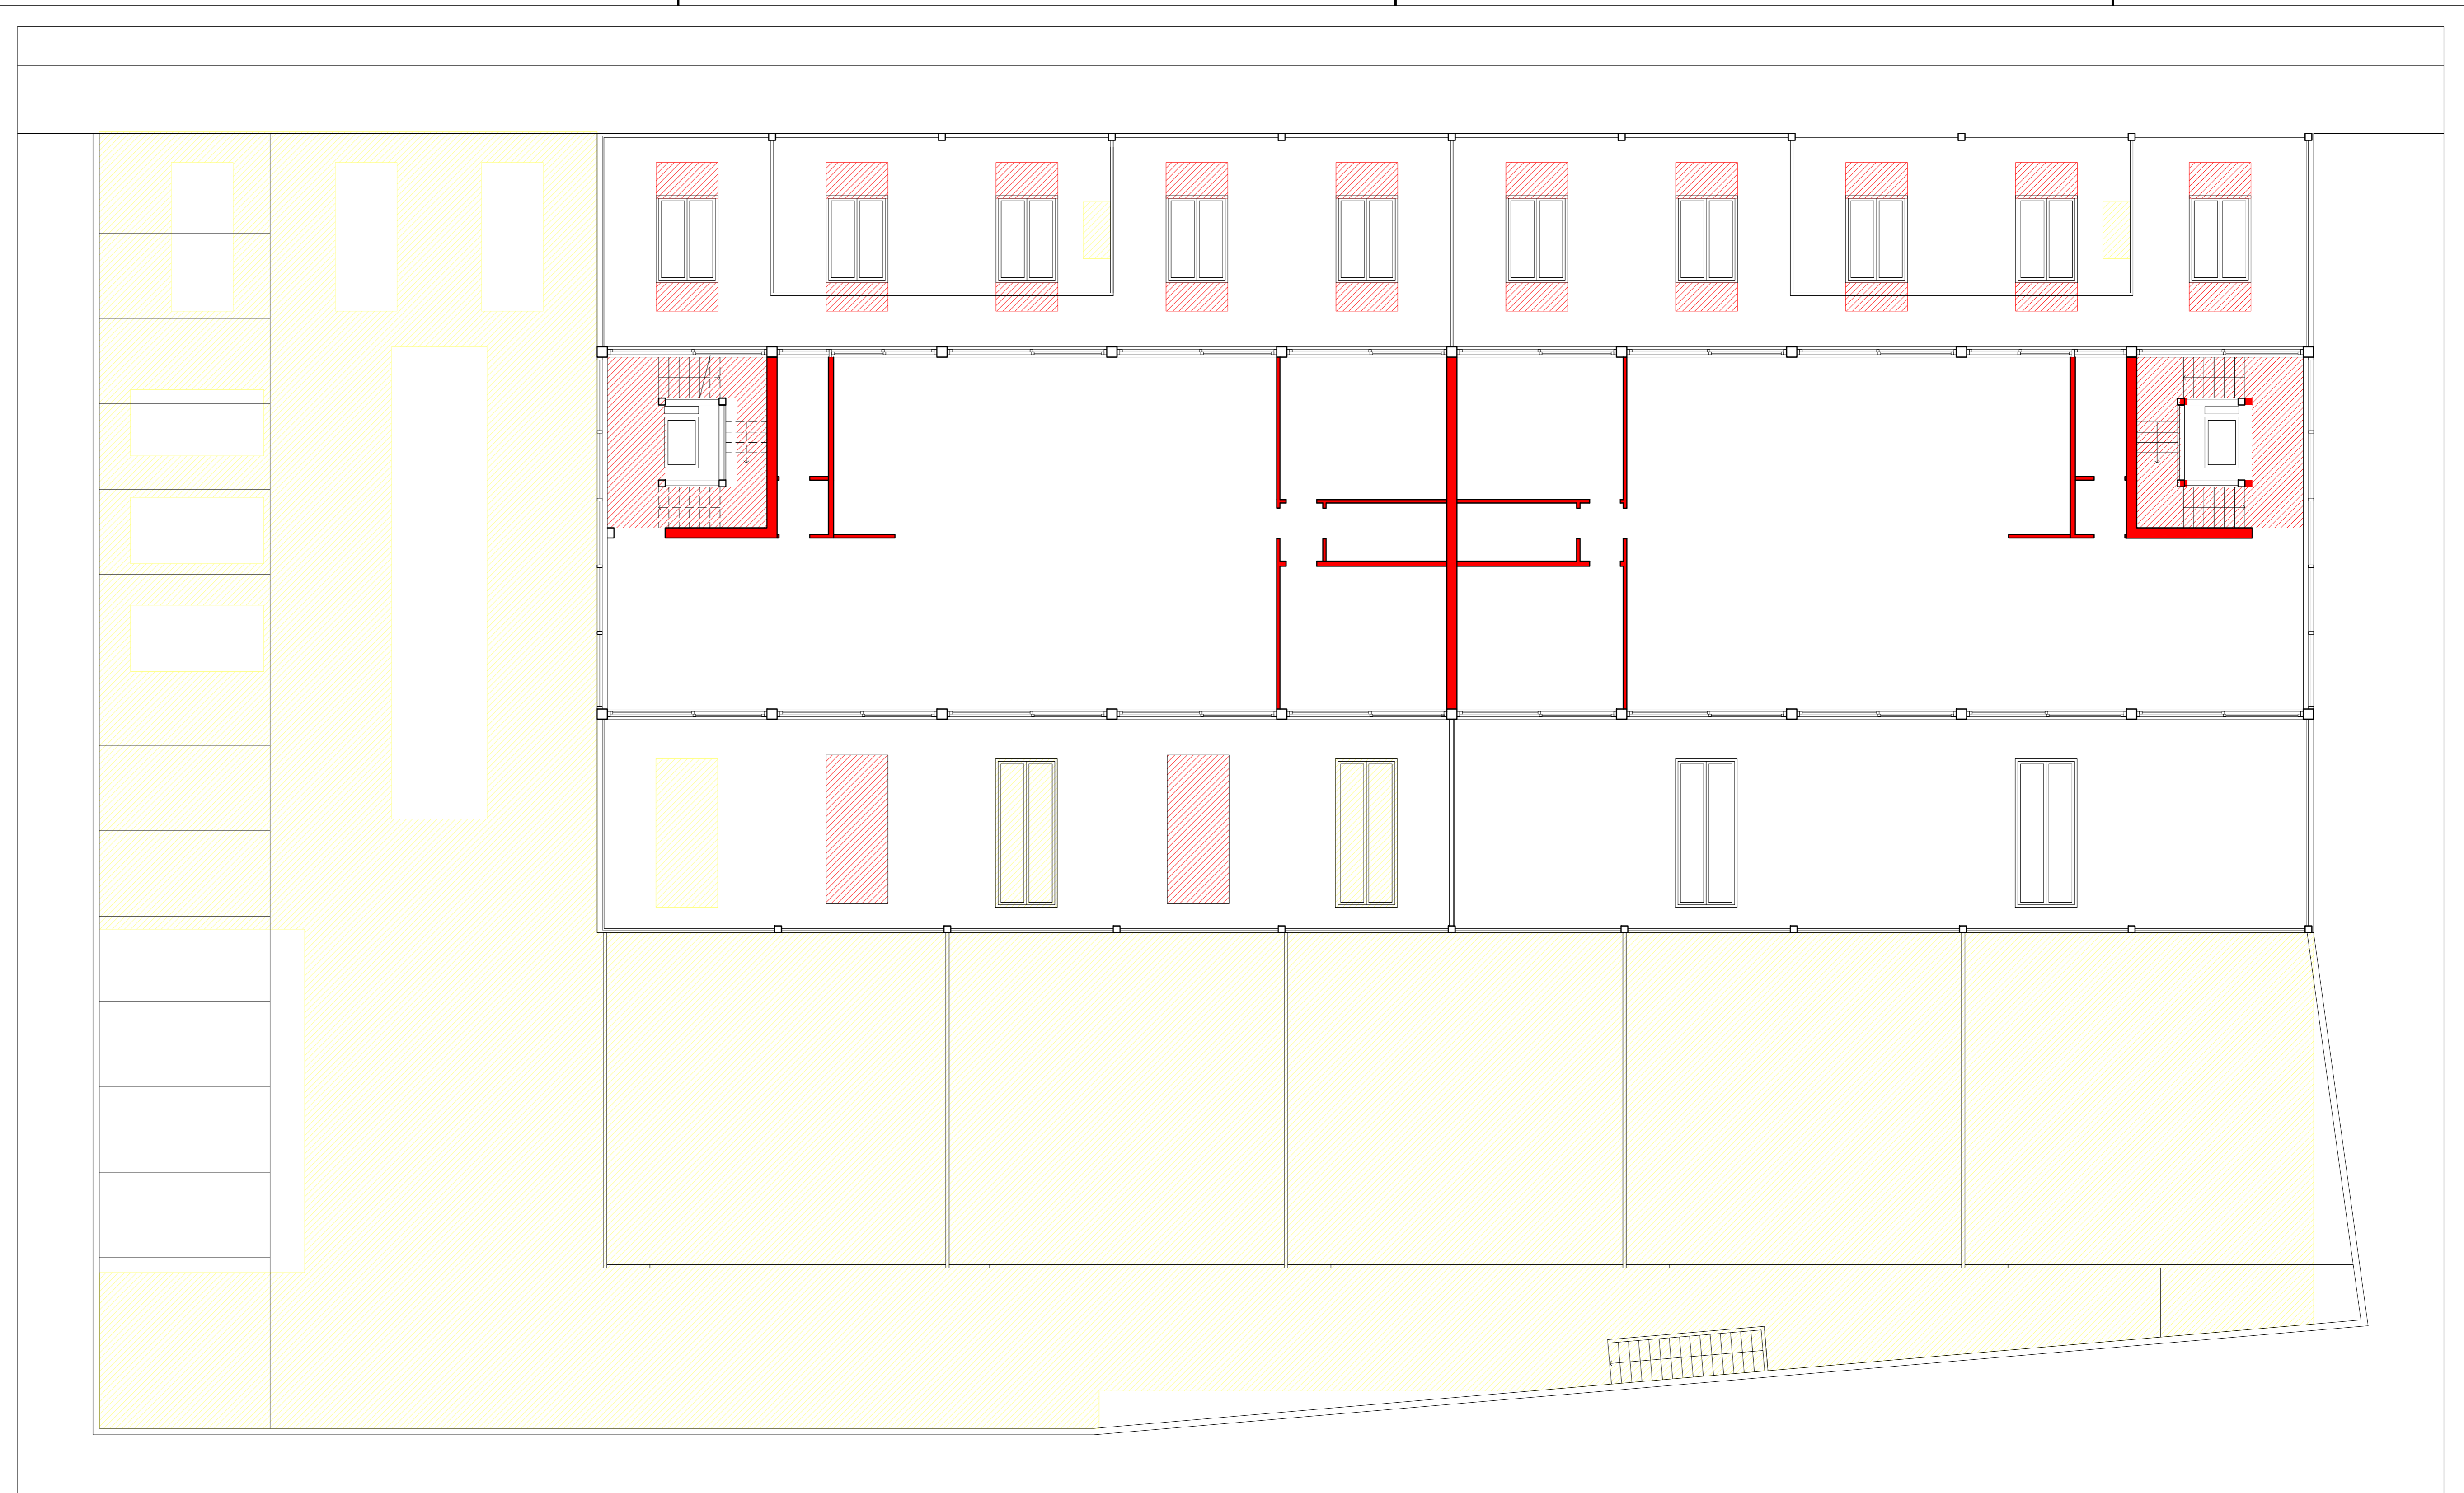

PIANTA SECONDO

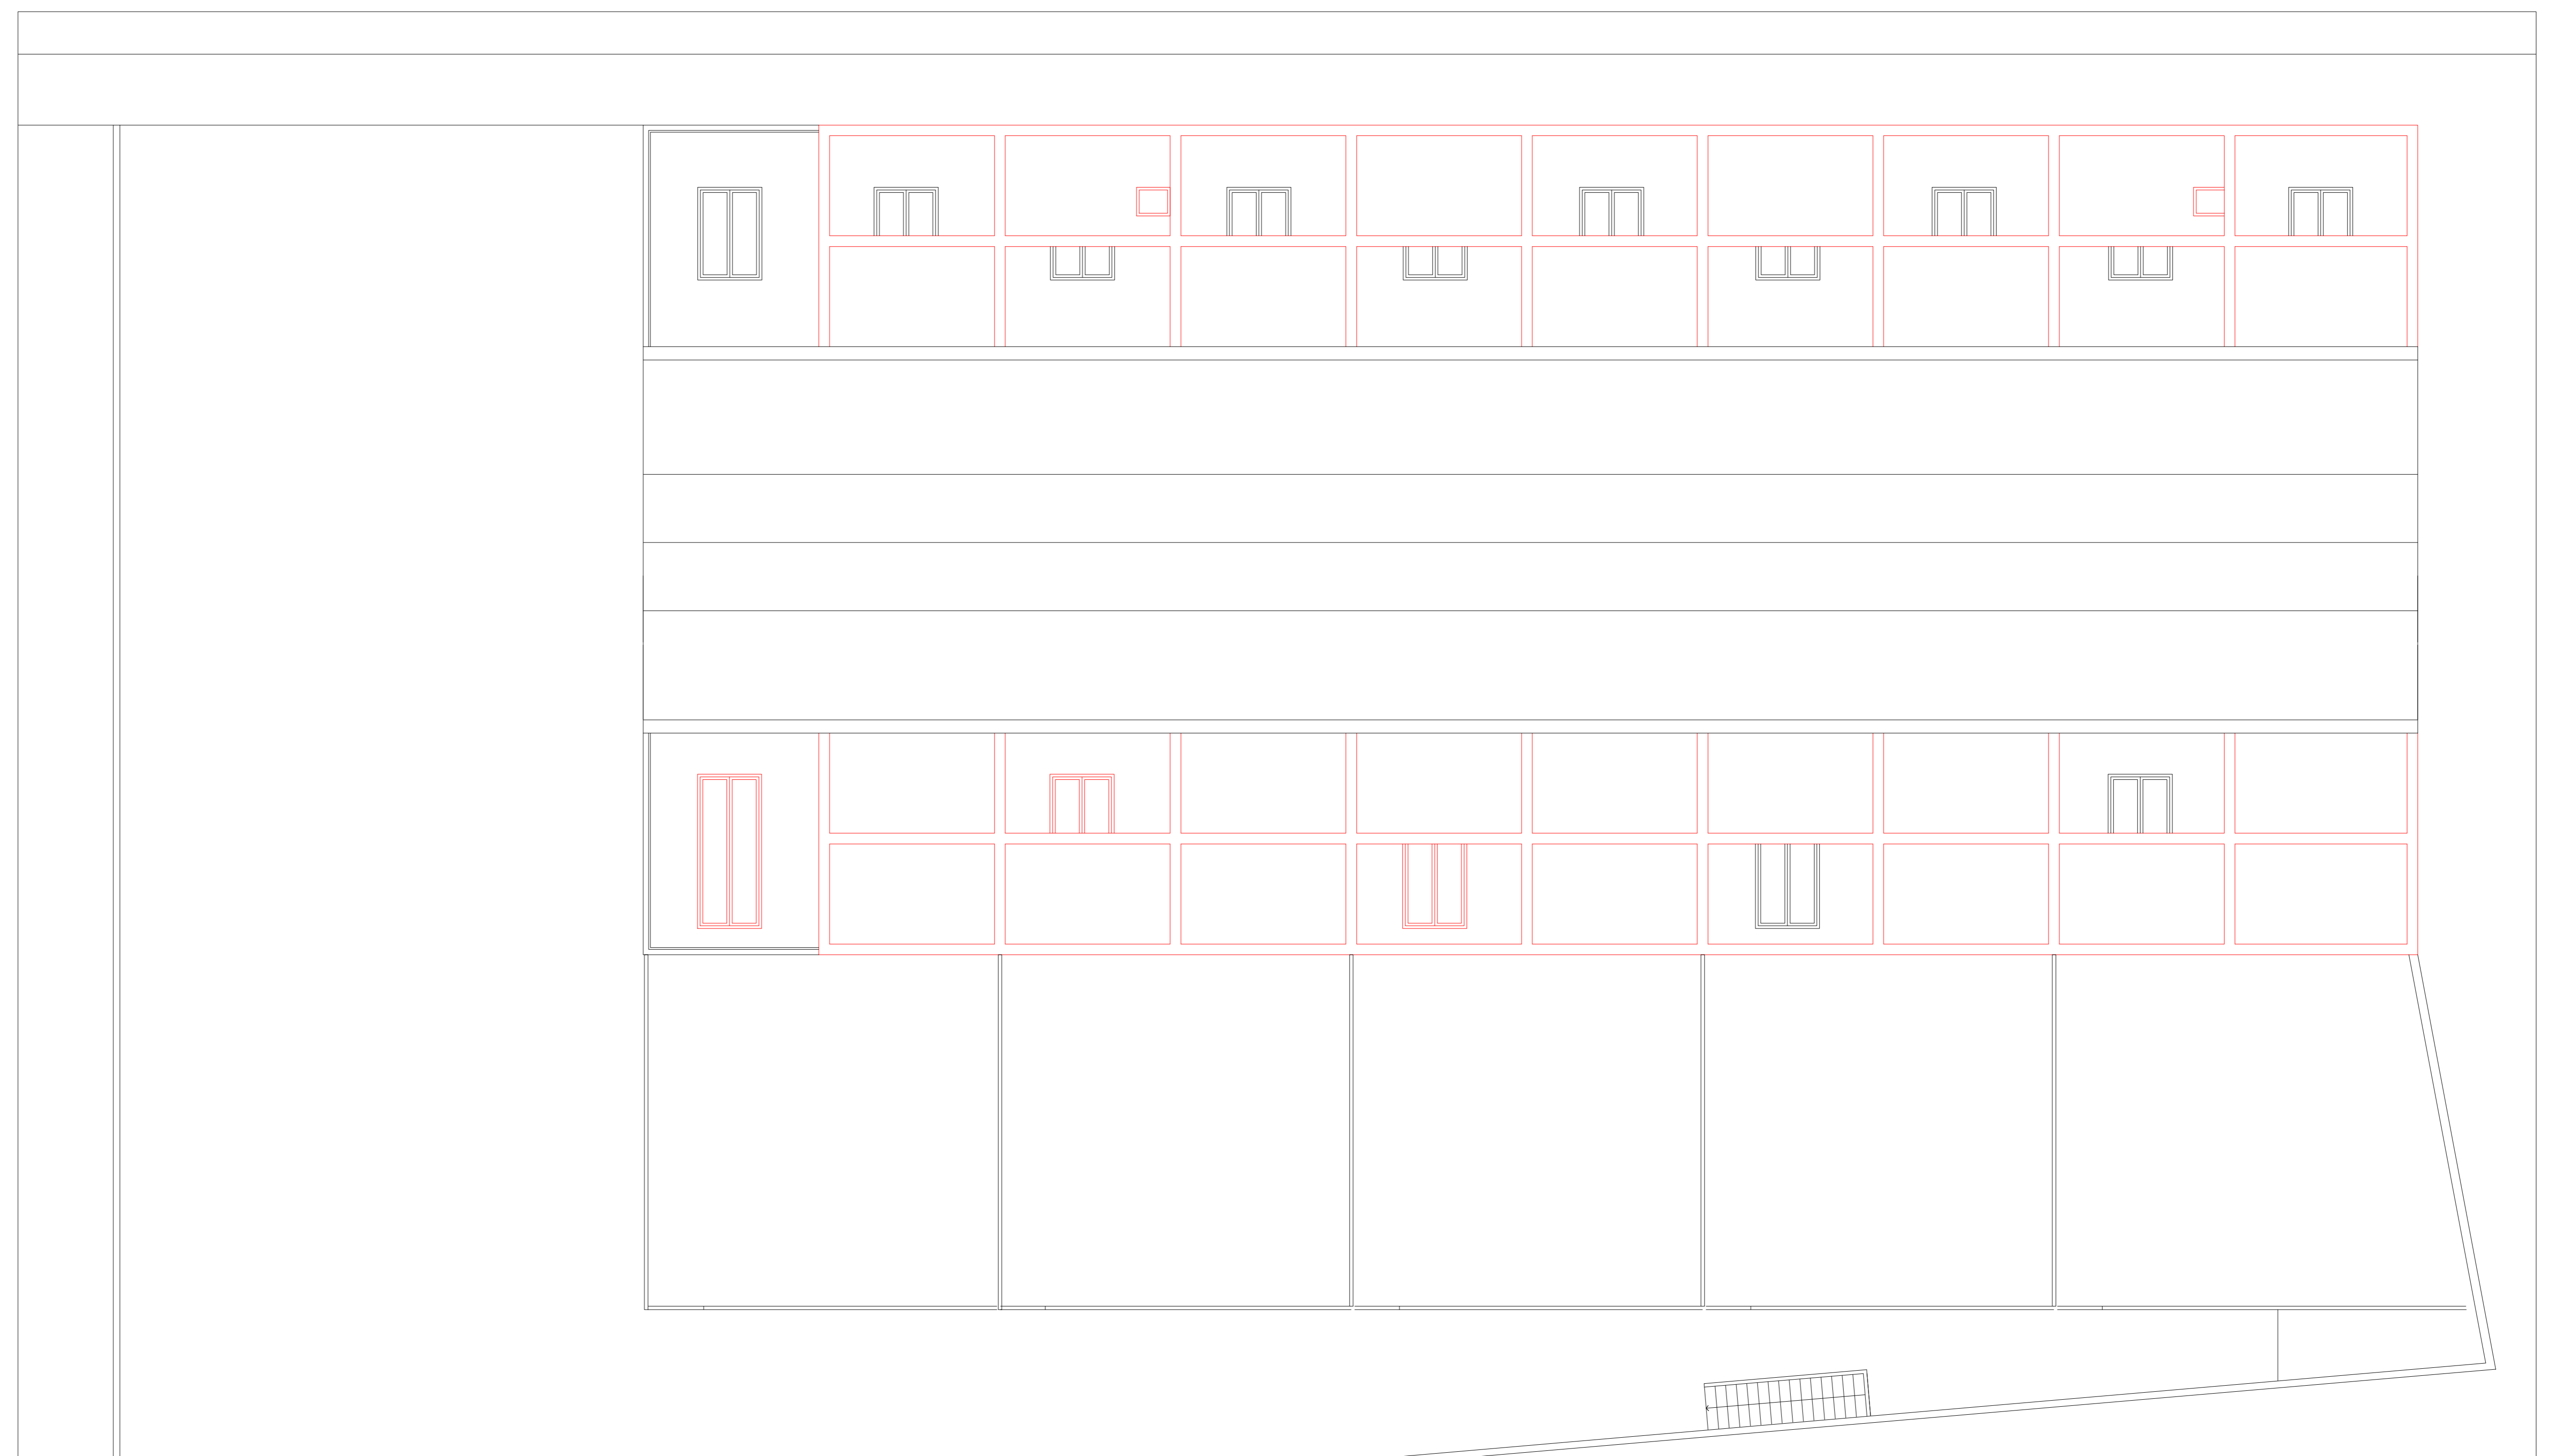

PIANTA COPERTURA