


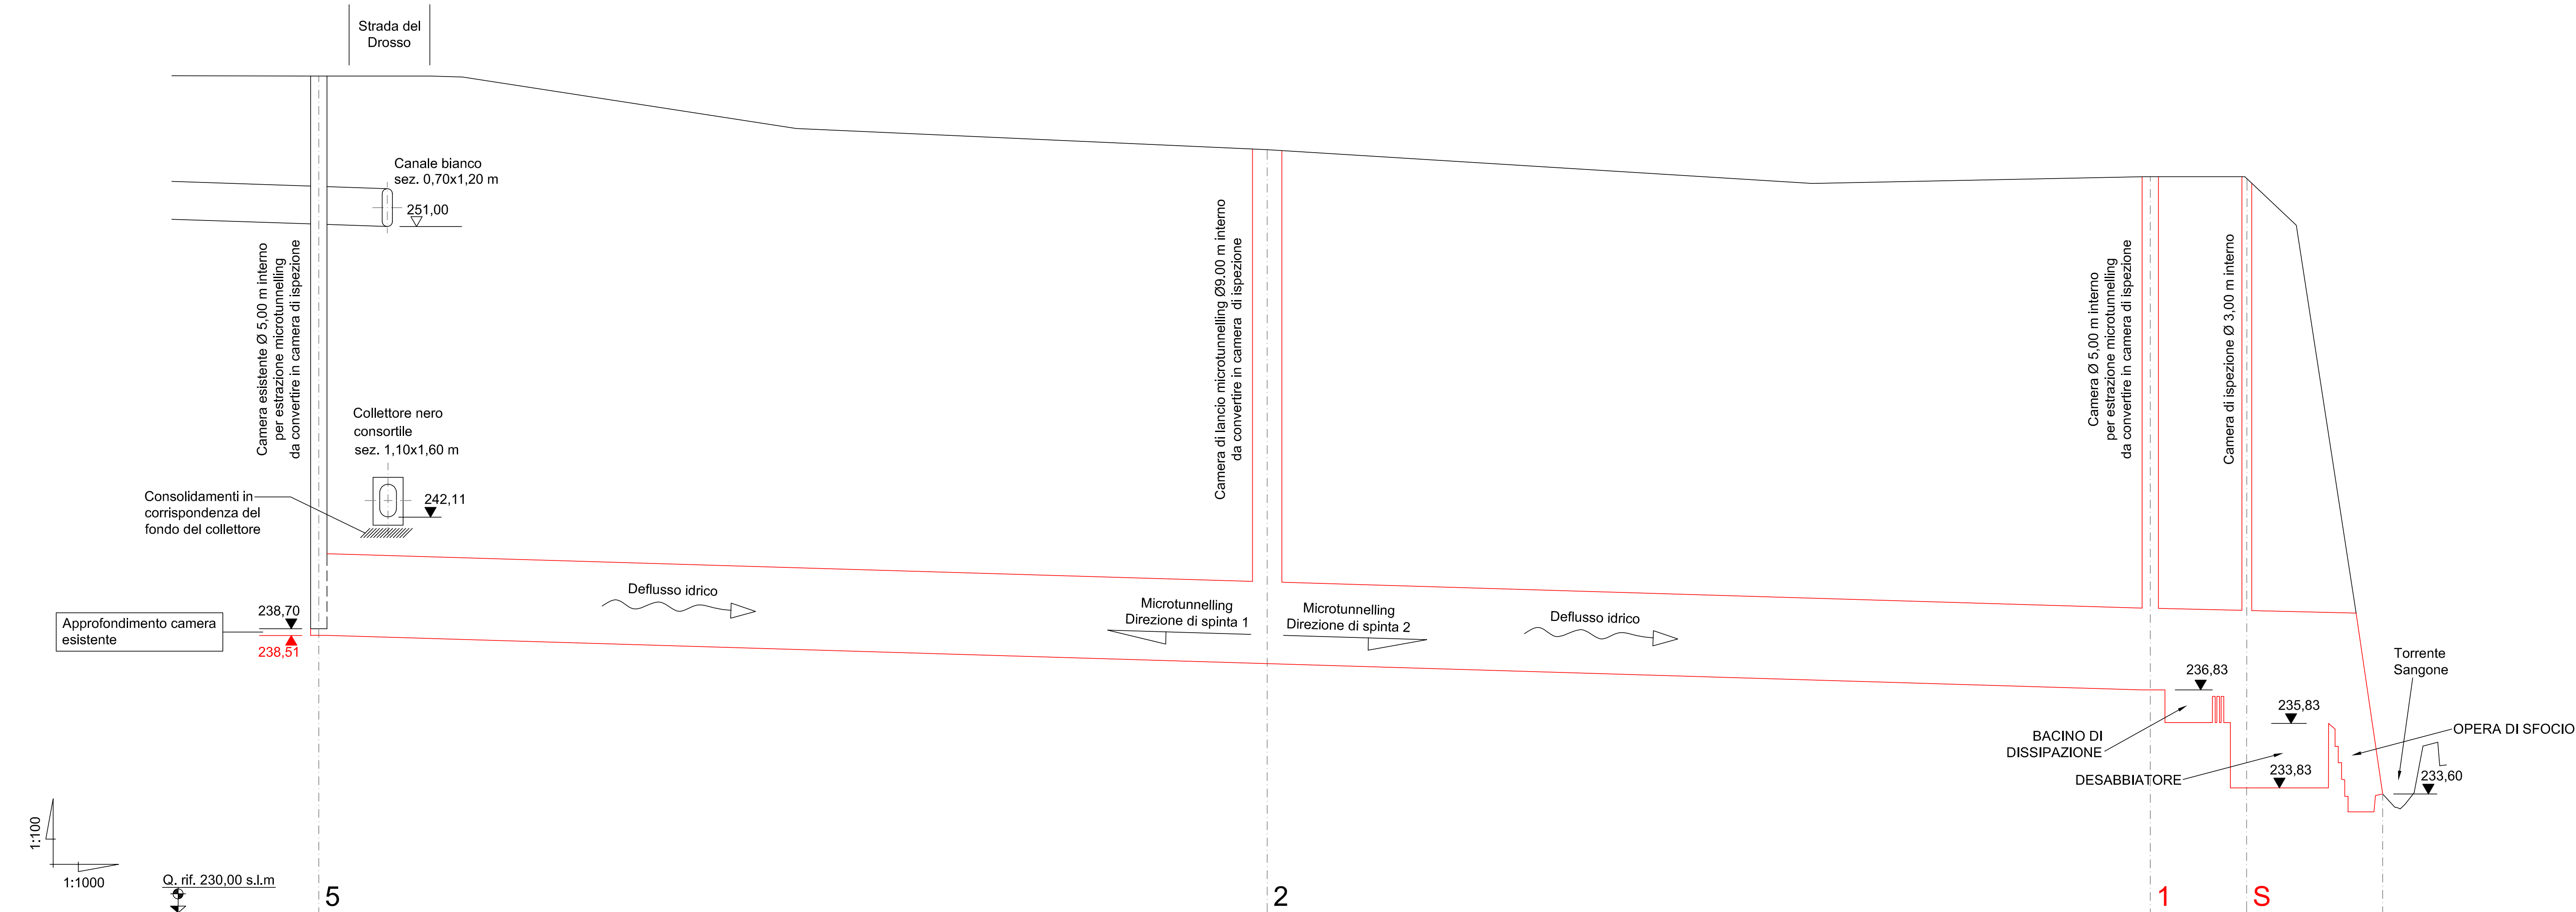

DISTANZE	Parziali	290,00	270,00	29,50	41,60	
	Progressive	631,10	341,10	71,10	41,60	0,00
QUOTE	Terreno	255,60	253,35	252,00	252,00	
	Scorrevole	238,51	237,70	236,83	233,83	
Profondità fondo scorrevole		17,09	15,65	15,17	18,17	
Caratteristiche canale		COLLETTORE FOGNARIO DIAMETRO INTERNO 2,50 m DA REALIZZARE CON TECNICA MICROTUNNELLING / Pendenza = 0,3 %				Realizzazione in galleria con scavo tradizionale manuale meccanizzato / P = 0,3 %



PROG. N° 648

Comune di

Torino

PROGETTO PRELIMINARE

ACCORDO DI PROGRAMMA EX ART. 27 DELLA LEGGE N.142/90
C.A.A.T. / CENTRO AGRO ALIMENTARE DI TORINO - S.I.T.O. / SOCIETÀ INTERPORTO TORINO ORBASSANO
REALIZZAZIONI OPERE INFRASTRUTTURALI STRADA DEL PORTONE
REGOLARIZZAZIONE FOGNATURE IN ZONA MIRAFIORI SUD-OVEST/ COMUNE DI GRUGLIASCO
**COSTRUZIONE COLLETTORE DI FOGNATURA LUNGO LA VIA
G. C. ANSELMETTI TRA STRADA DEL DROSSO E IL TORRENTE SANGONE
- LOTTO II / A -**

PROFILO LONGITUDINALE

Scala 1:1000 / 1:100

Società Metropolitana Acque Torino S.p.A.
Sede legale: Corso XI Febbraio, 14 - 10152 Torino TO - I
tel. +39 011 4645.111 - fax. +39 011 4365.575
E-mail: info@smatorino.it Sito web: www.smatorino.it

il Direttore Generale
Dott. Ing. Marco Aciri

3						documento n°:
2						e 04
1						
0						
REV.	Emissione	Settembre 2009	FOLLIS	ACRI	ACRI	
	DESCRIZIONE	DATA	REDAZIONE	VERIFICA	APPROVAZIONE	

Progettista: Ing. Marco Aciri

Collaboratori: Geom. Alessandro FOLLIS

Risorse Idriche S.p.A. - Società del gruppo SMAT
Sede legale: C.so XI Febbraio, 14 - 10152 Torino
Tel. +39 011 4645.1250 / 1251 - fax: +39 011 4645.1252
Capitale Sociale € 1.241.760,00 € I.V.
Codice fiscale-Partita IVA e Registro delle Imprese di Torino: 06087720014
E-mail: info@risorseidricheto.it



ATO3 648	RI0235	TANS-PRE-e04.dwg
PROGETTO	ID R.I.	documento