
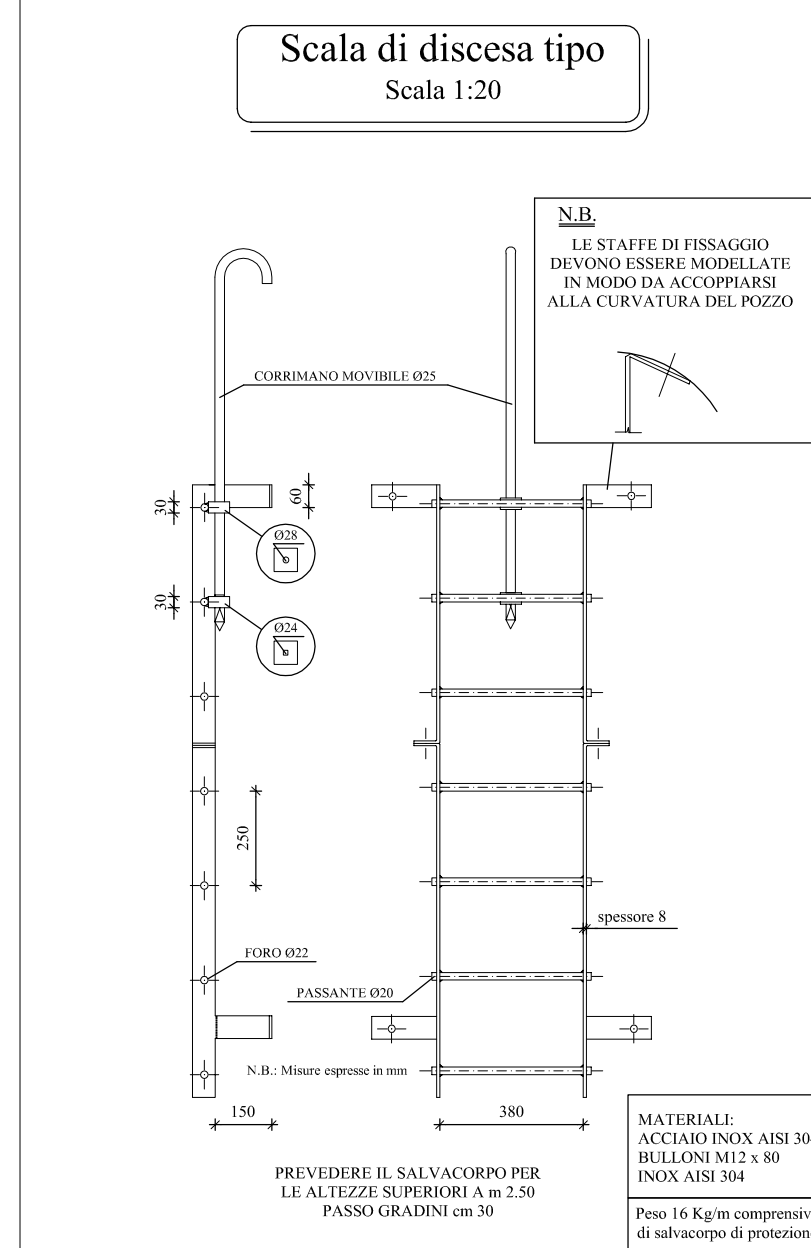
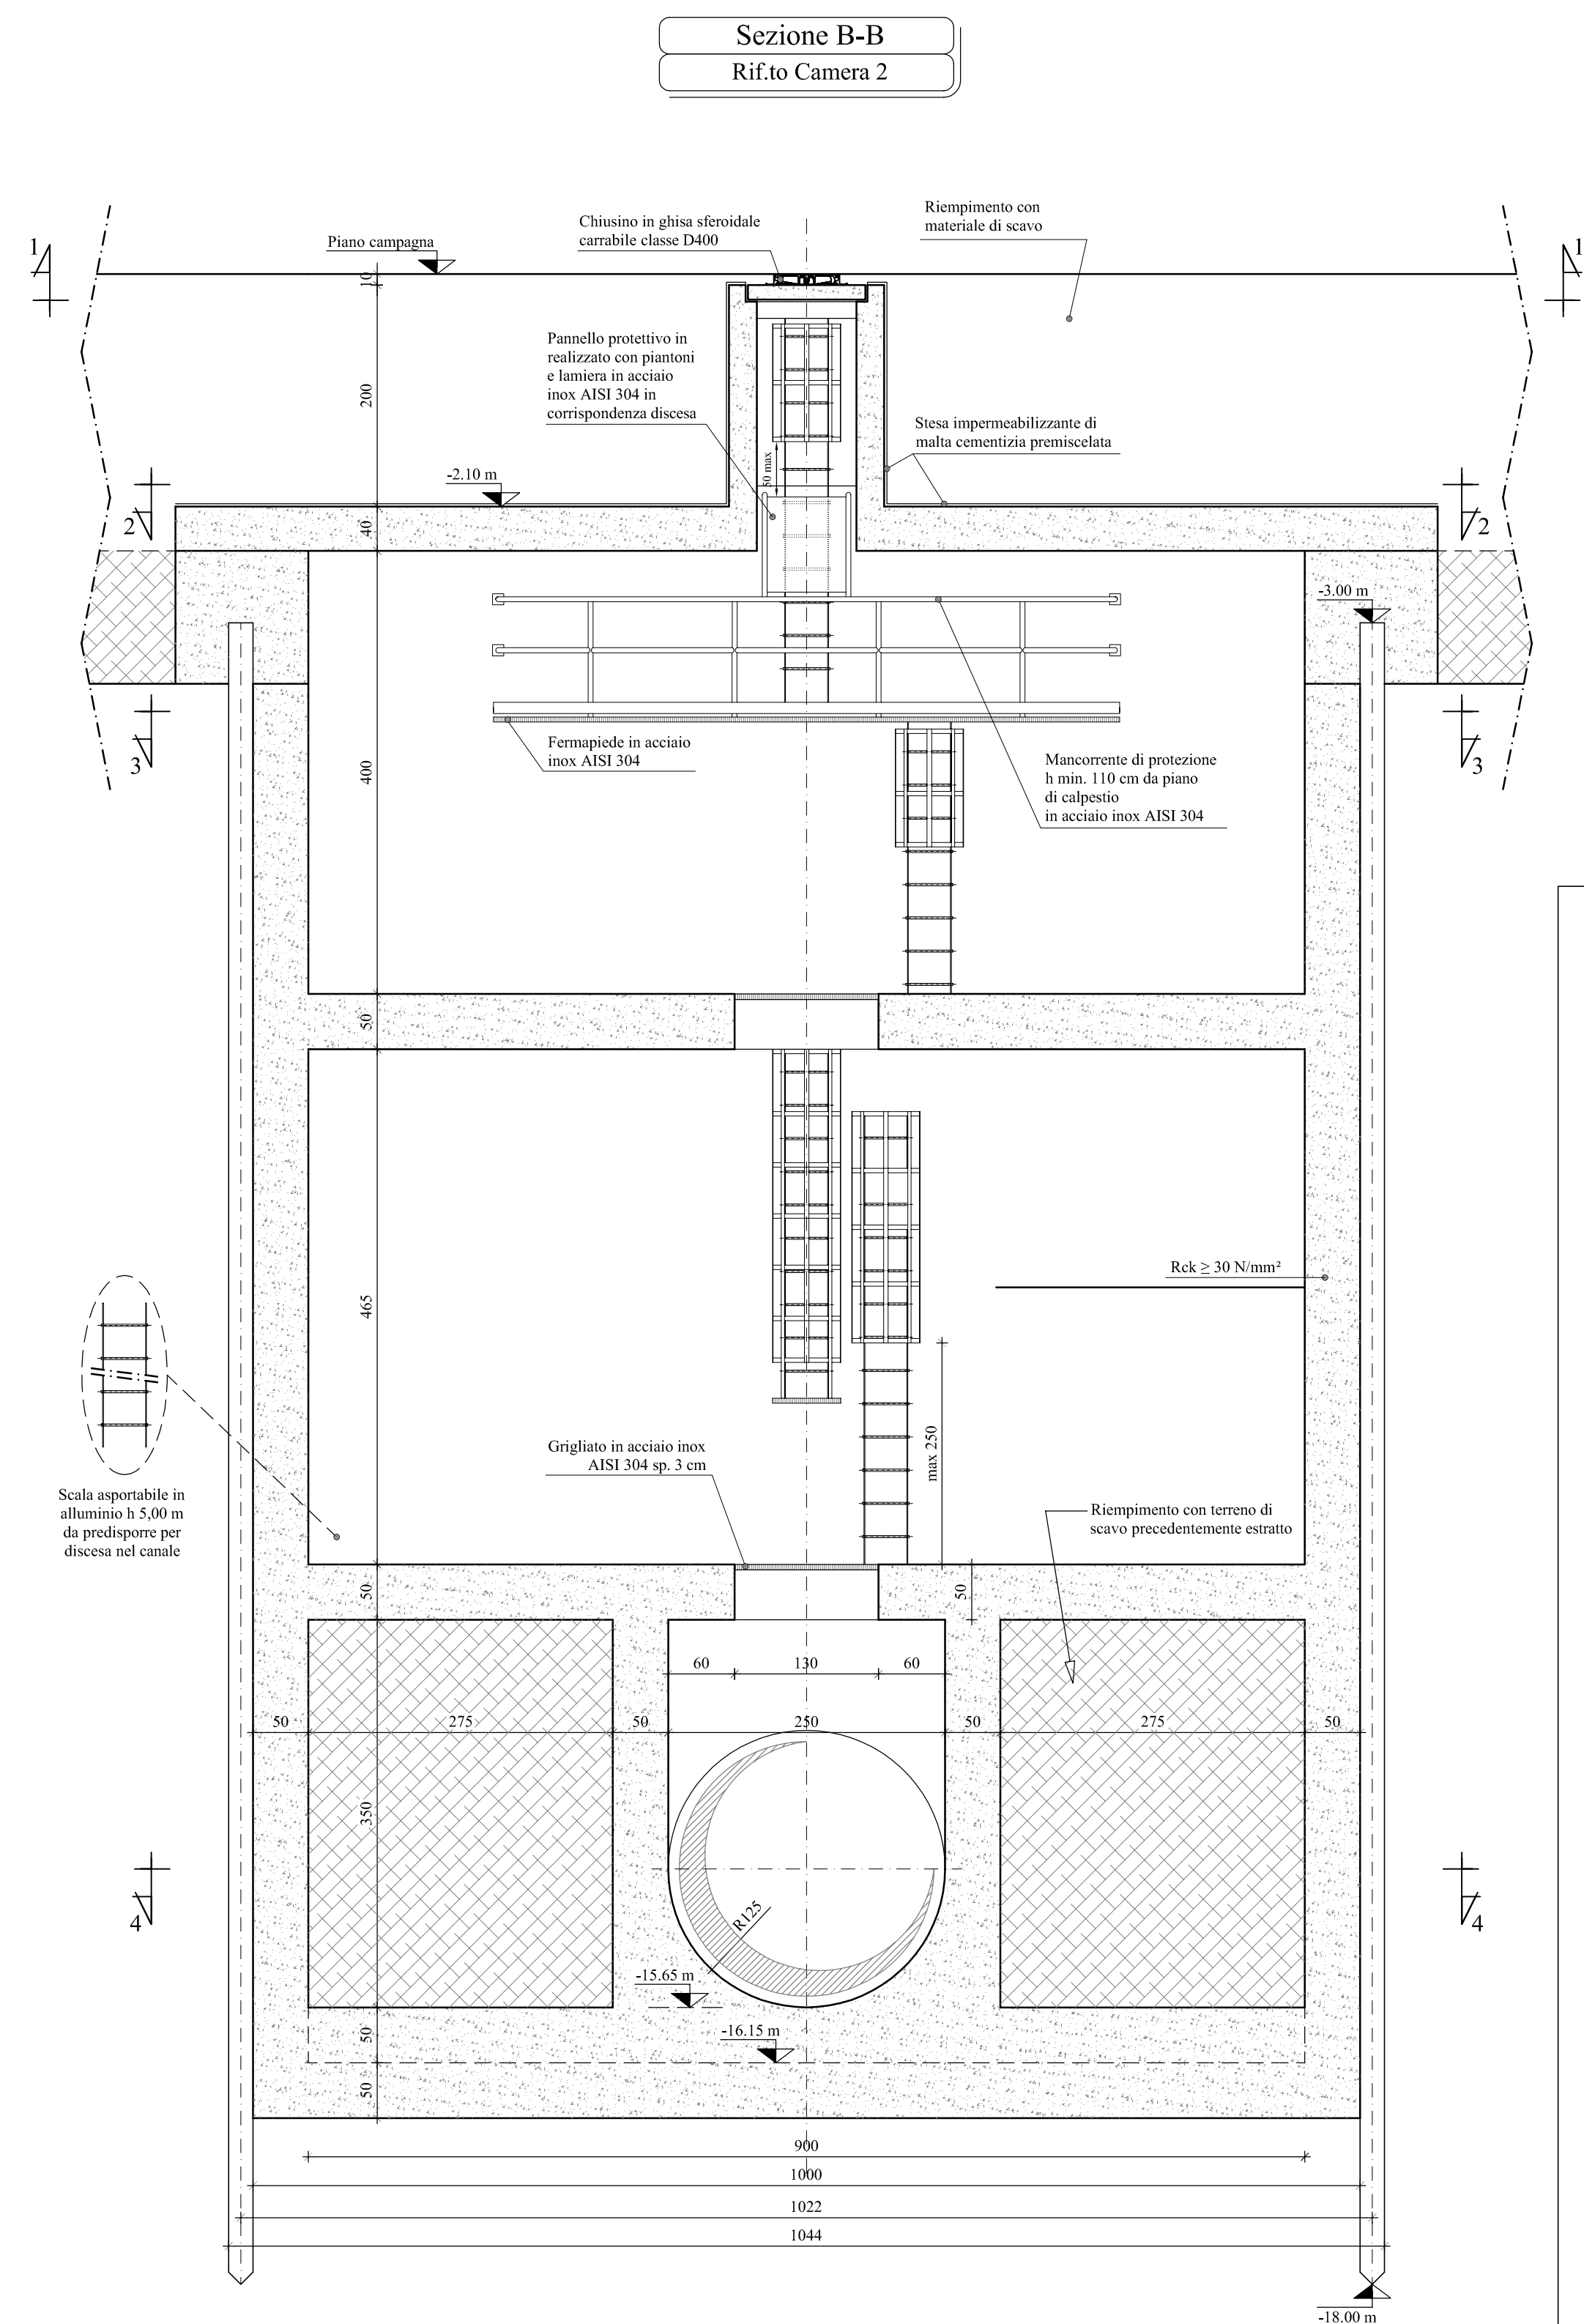


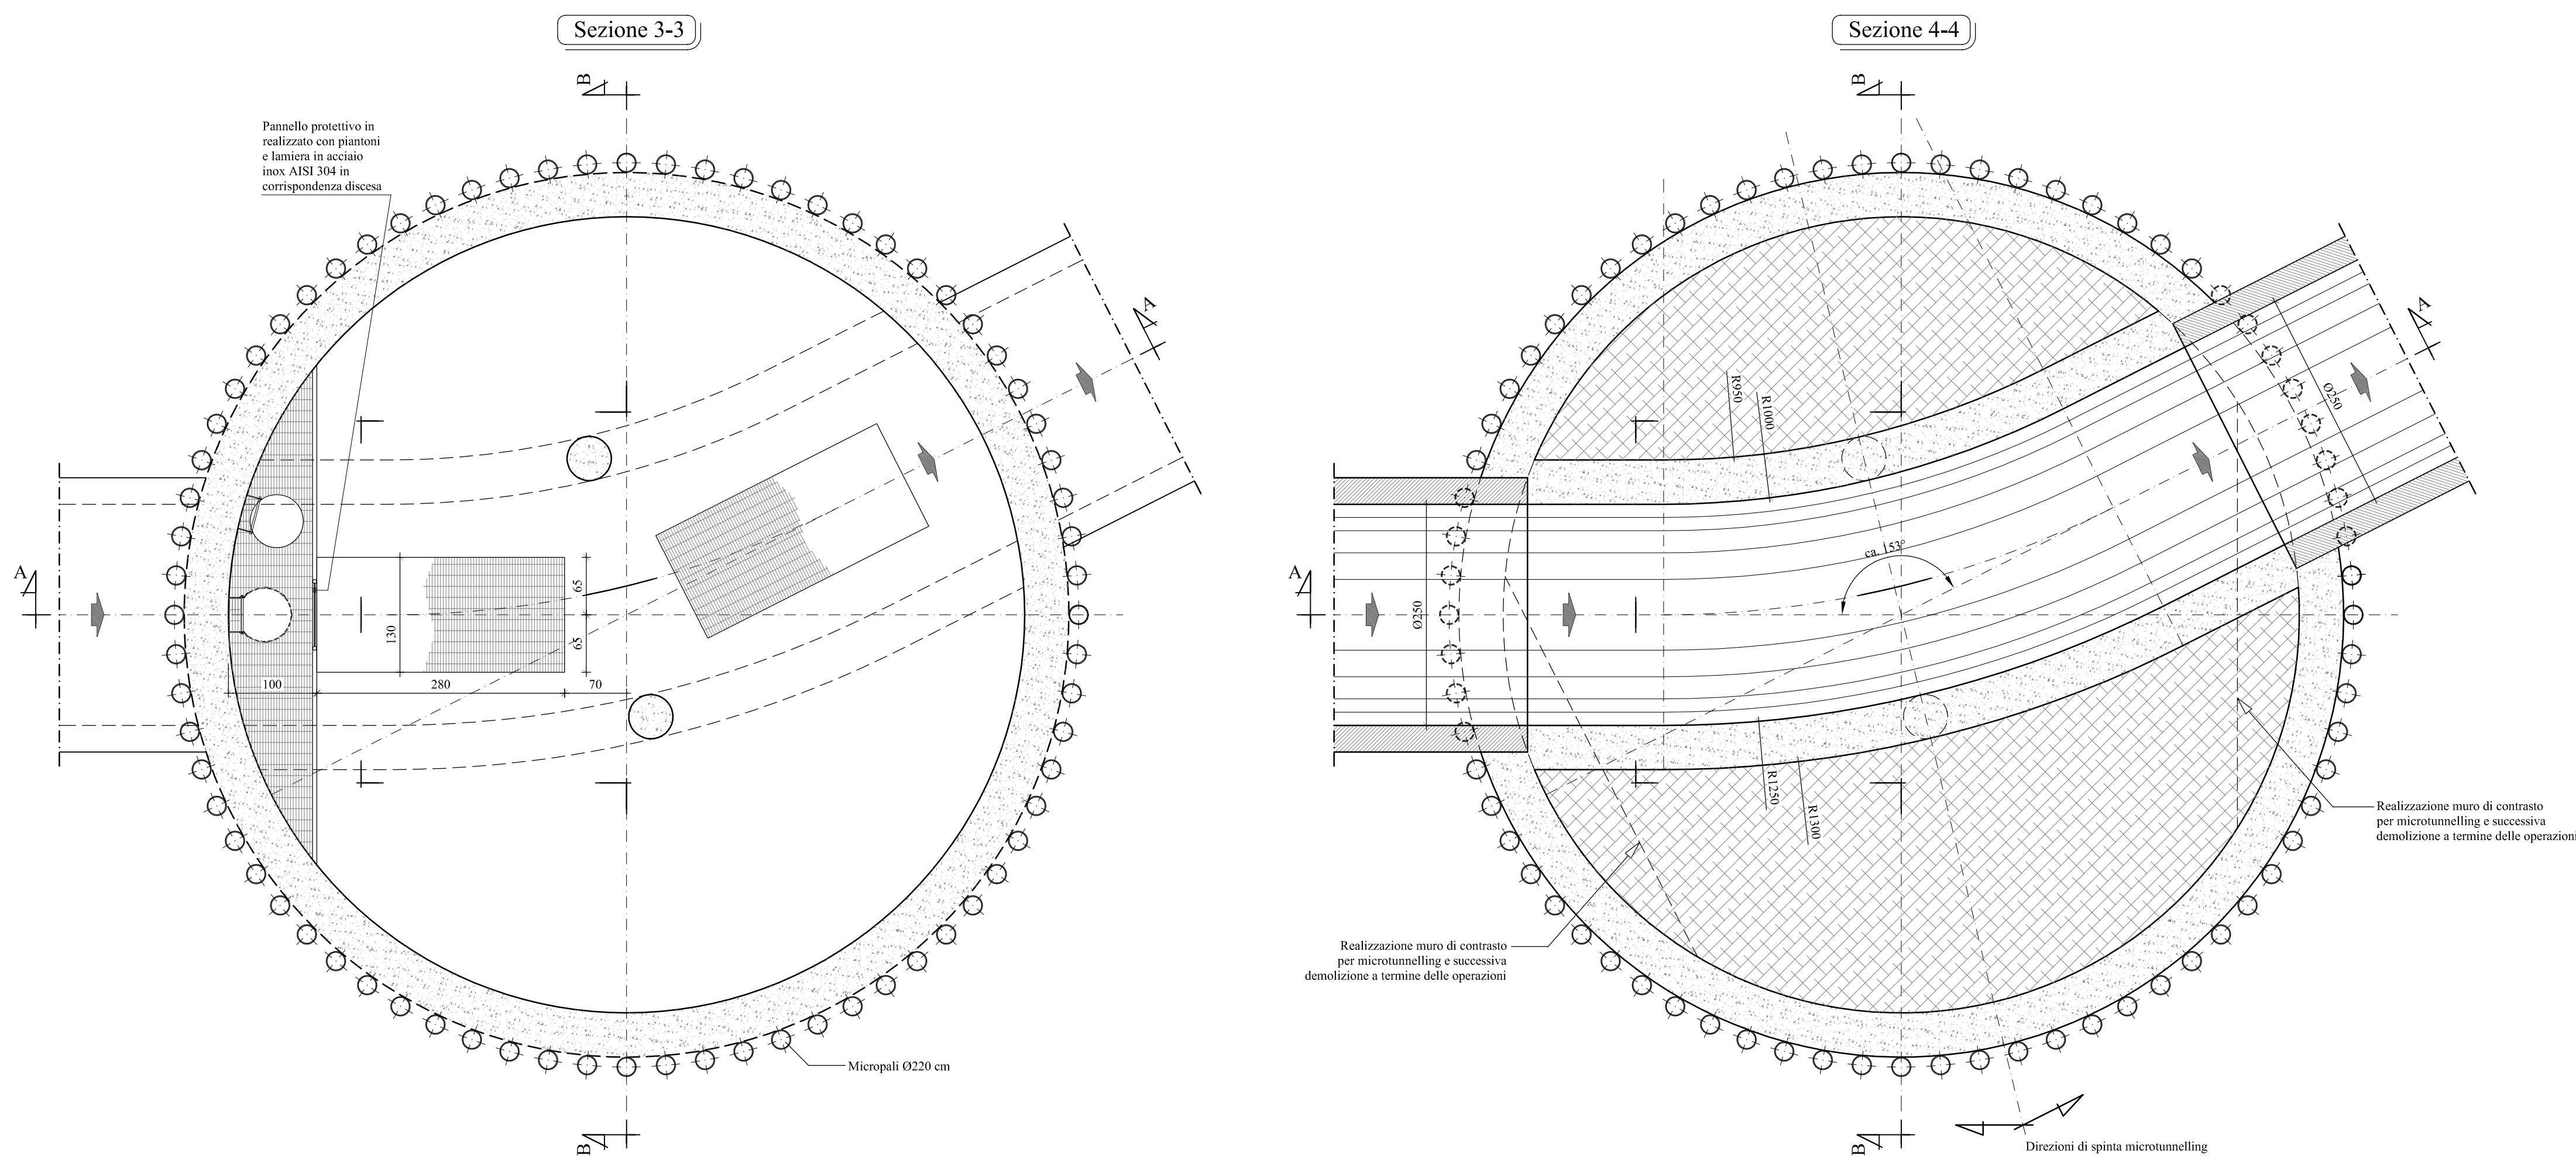

**Auturita d'ambito
Torinese**
Auturita d'ambito Torinese A.T.O.3

smat
gruppo

PROG. N° 648

PROGETTO PRELIMINARE

Comune di

Torino

ACCORDO DI PROGRAMMA EX ART. 27 DELLA LEGGE N.142/90

C.A.A.T./ CENTRO AGRO ALIMENTARE DI TORINO - S.I.T.O. / SOCIETÀ INTERBORTE TORINO ORBASSANO
REALIZZAZIONE OPERE INFRASTRUTTURALI STRADA DEL PORTONE

REGOLARIZZAZIONE FONTANINE IN ZONA MIRAFIORI SUB-ALVEI COSTA DI GRUGLIASCO

**COSTRUZIONE COLLETTIVE DI FOGNATURA LUNGO LA VIA
G. C. ANSELMETTI TRA STRADA DEL DROSSO E IL TORRENTE SANGONE
- LOTTO II / A -**

PARTICOLARI COSTRUTTIVI

CAMERA DI SPINTA E DI ISPEZIONE DIAMETRO 9,00 m

Scala 1:50

Società Metropolitana Acque Torino S.p.A.

Sede legale: 12050 San Vittorino, I-4 - 10132 Torino Tel. 011
146 - 39 011 4645.111 - fax 39 011 4365.675
(E-mail: info@torinoacque.it)

Il Direttore Generale

Dott. Ing. Marco Acri

						documento n°1
3						e 08
2						
1						
0						
REV.	DESCRIZIONE	Settembre 2009	FOLLIS	ACRI	ACRI	
		DATA	REDAZIONE	VERIFICA	APPROVAZIONE	

Progettista: Ing. Marco Acri

Collaboratori: Geom. Alessandro FOLLIS

Risorse Idriche S.p.A. - Società del gruppo SMAT
Sede legale: C.so XI febbraio, 14 - 10132 Torino
Tel.: +39 011 4645.1250 / fax +39 011 4645.1252
Capitale Sociale € 1.241.760,00 € i.v.
Codice fiscale Partita IVA = Registro delle Imprese di Torino: 06087770014
(E-mail: info@torinoacque.it)

AT03 648	R10235	TANS-PRE-e08.dwg
PROGETTO	ID R.L.	documento

senza autorizzazione il presente documento non può essere riprodotto o copiato

PRGM00112/E