



SCALA 1:50

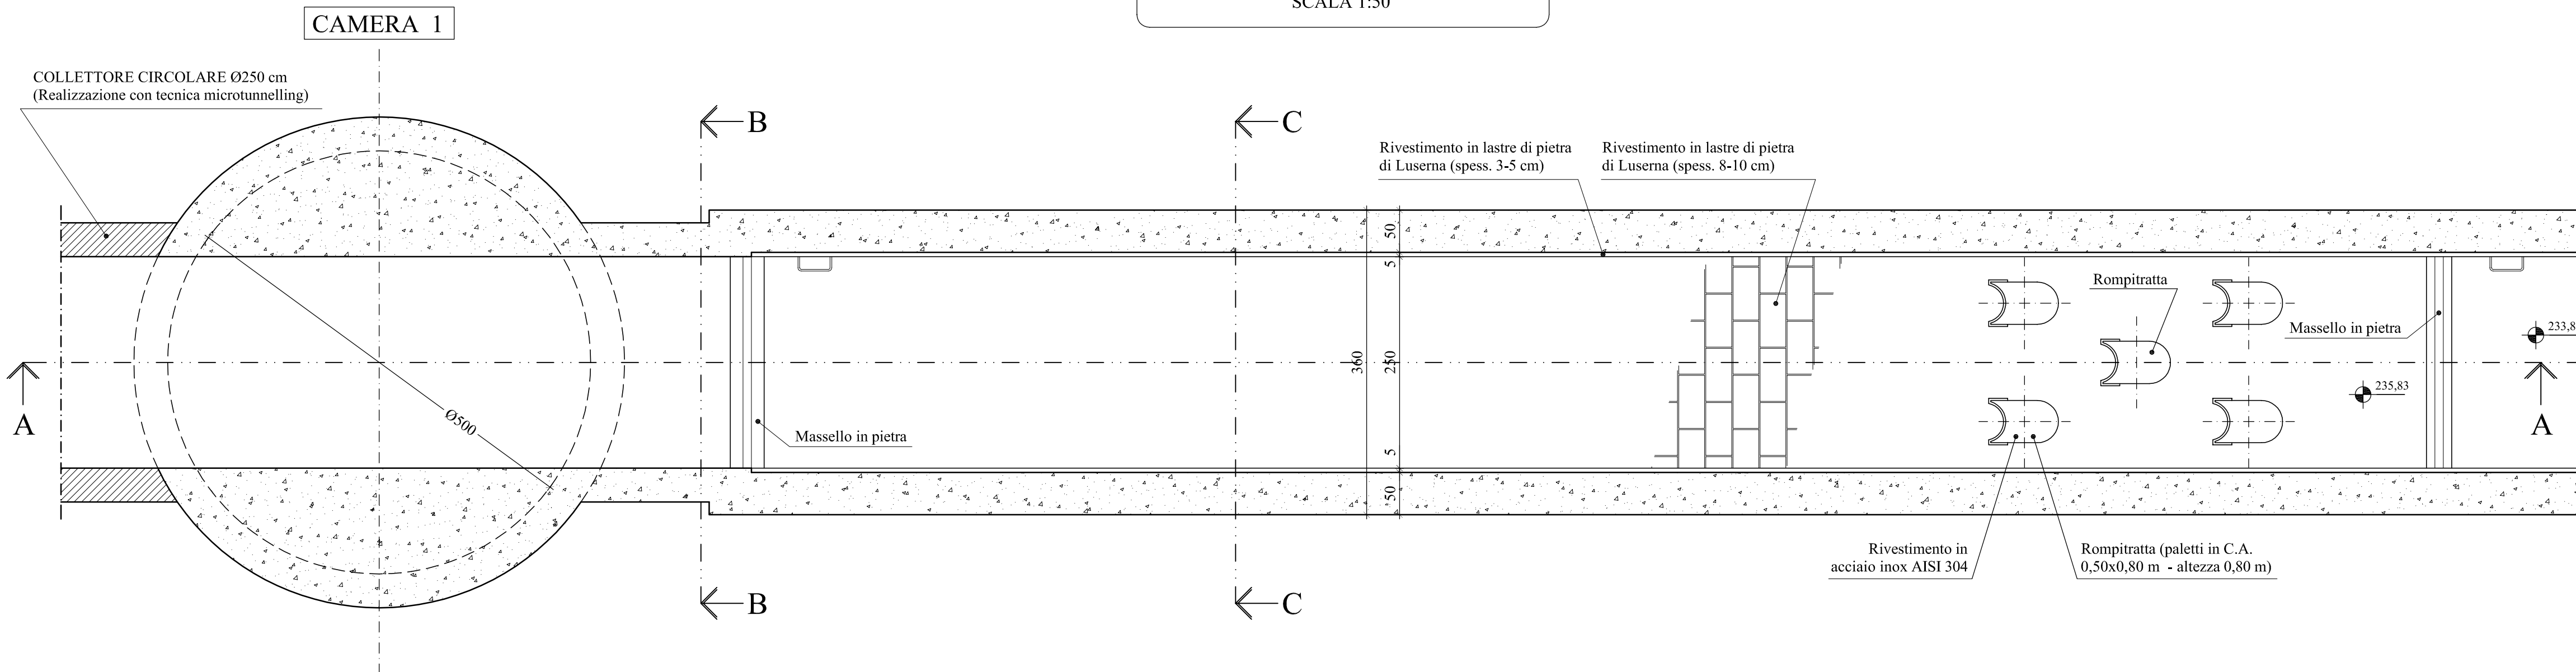

SCALA 1:50

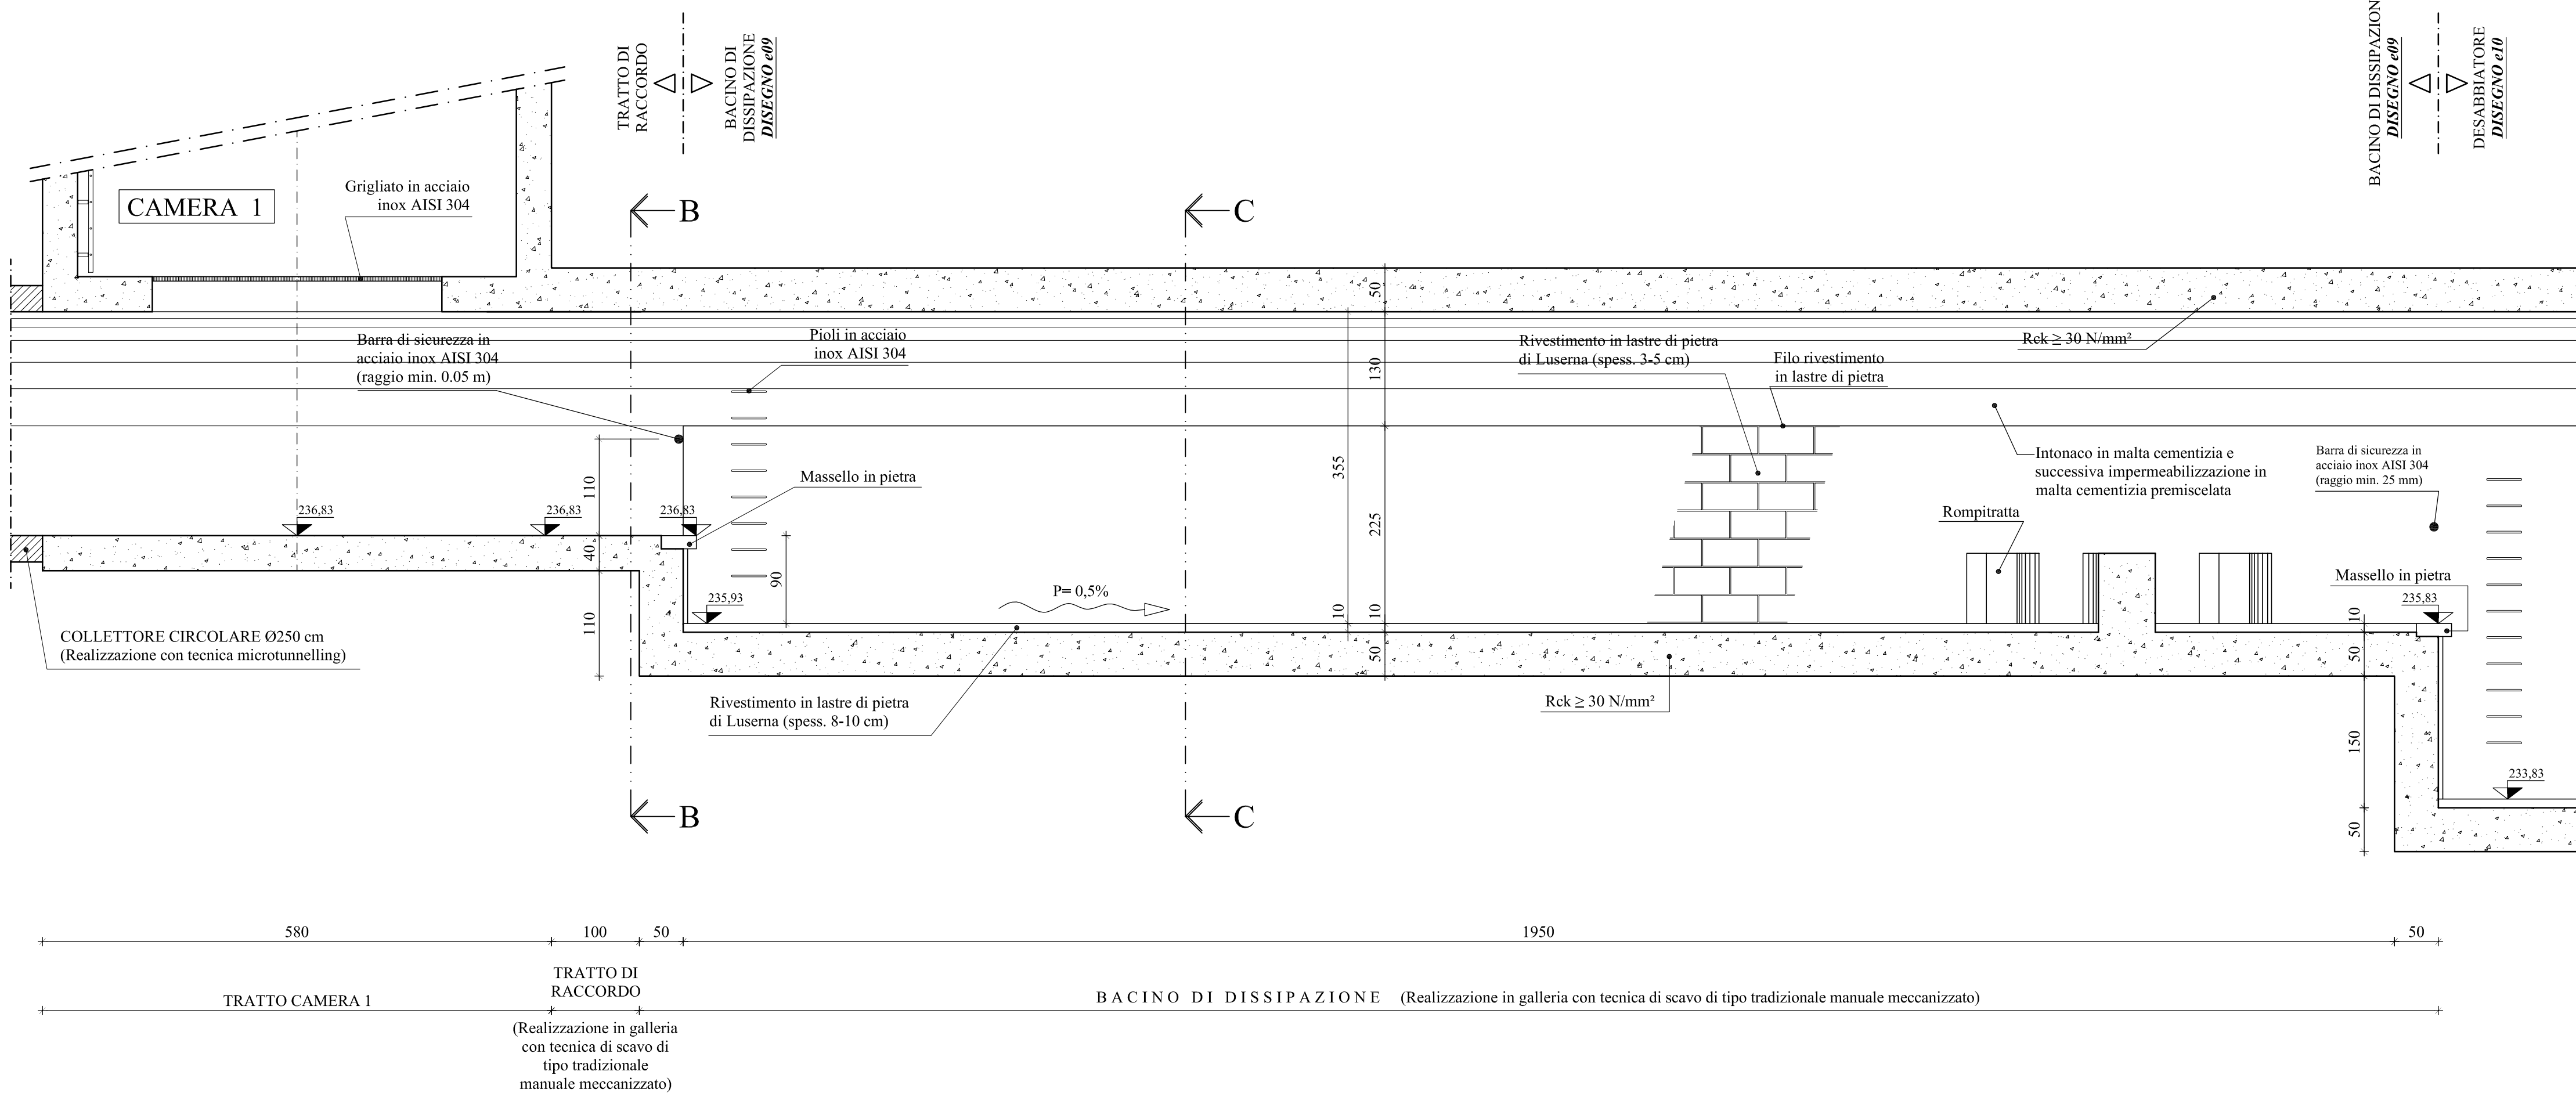

Technical drawing of a semi-circular reinforced concrete slab. The drawing shows a cross-section of a slab with a semi-circular top. The total height is 345, with a base thickness of 40 and a top layer of 55. The total width is 360, with a base width of 55 and a top layer of 55. A central circular hole has a diameter of 250. The slab is reinforced with a grid of bars. The reinforcement is specified as $R_{ek} \geq 30 \text{ N/mm}^2$.

TRATTO DI RACCORDO
(Realizzazione in galleria con tecnica di
scavo di tipo tradizionale manuale meccanizzato)

ANALISI	
Scavo	11.03 mc/m
Getto	6.13 mc/m
Intonaco	7.85 mq/m
Impermeabilizzazione	7.85 mq/m

BACINO DI DESSAZIONE
(Realizzazione in galleria con tecnica di scavo di tipo tradizionale manuale meccanizzato)

Intonaco in malta cementizia e successiva impermeabilizzazione in malta cementizia premiscelata

$Rek \geq 30 \text{ N/mm}^2$

Rivestimento in lastre di pietra di Luserna (spess. 3-5 cm)

Massello in pietra

Rivestimento in lastre di pietra di Luserna (spess. 8-10 cm)

ANALISI	
Scavo	15.35 mc/m
Getto	6.59 mc/m
Intonaco	4.10 mq/m
Impermeabilizzazione	4.10 mq/m

— PROG. N° 648 —

Comune di

— PROGETTO PRELIMINARE



Torino

ACCORDO DI PROGRAMMA EX ART. 27 DELLA LEGGE N.142/90
C.A.A.T. / CENTRO AGRO ALIMENTARE DI TORINO - S.I.T.O. / SOCIETA' INTERPORTO TORINO ORBASSANO
REALIZZAZIONI OPERE INFRASTRUTTURALI STRADA DEL PORTONE
REGOLARIZZAZIONE FOGNATURE IN ZONA MIRAFIORI SUD-OVEST/ COMUNE DI GRUGLIASCO

**COSTRUZIONE COLLETTORE DI FOGNATURA LUNGO LA VIA
G. C. ANSEMETTI TRA STRADA DEL DROSSO E IL TORRENTE SANGONE
- LOTTO II / A -**

ARCHITETTONICI
TRATTO DI RACCORDO E BACINO DI DISSIPAZIONE

Scala 1:50

Società Metropolitana Acque Torino S.p.A.
Sede legale: Corso XI Febbraio, 14 - 10152 Torino TO I
tel. +39 011 4645.111 - fax. +39 011 4365.575
E-mail: info@smatorino.it Sito web: www.smatorino.it

il Direttore Generale
Dott. Ing. Marco Acro

							documento n°:
3							e 09
2							
1							
0	Emissione	Settembre 2009	FOLLIS	ACRI	ACRI		
REV.	DESCRIZIONE	DATA	REDAZIONE	VERIFICA	APPROVAZIONE		

Progettista: Ing. Marco Acri

Collaboratori: Geom. Alessandro FOLLIS

Risorse Idriche S.p.A. - Società del gruppo SMAT
Sede legale: C.so XI Febbraio, 14 - 10152 Torino
Tel. + 39 011 4645.1250 / 1251 - fax + 39 011 4645.1252
Capitale Sociale € 1.241.760,00 € i.v.
Codice fiscale-Partita IVA e Registro delle imprese di Torino: 0608772001
E-mail: info@risorseudridicheto.it



ATO3 648	RI0235	TANS-PRE-e09.dwg
PROGETTO	ID R I	documento