


PIANTA
SCALA 1:50

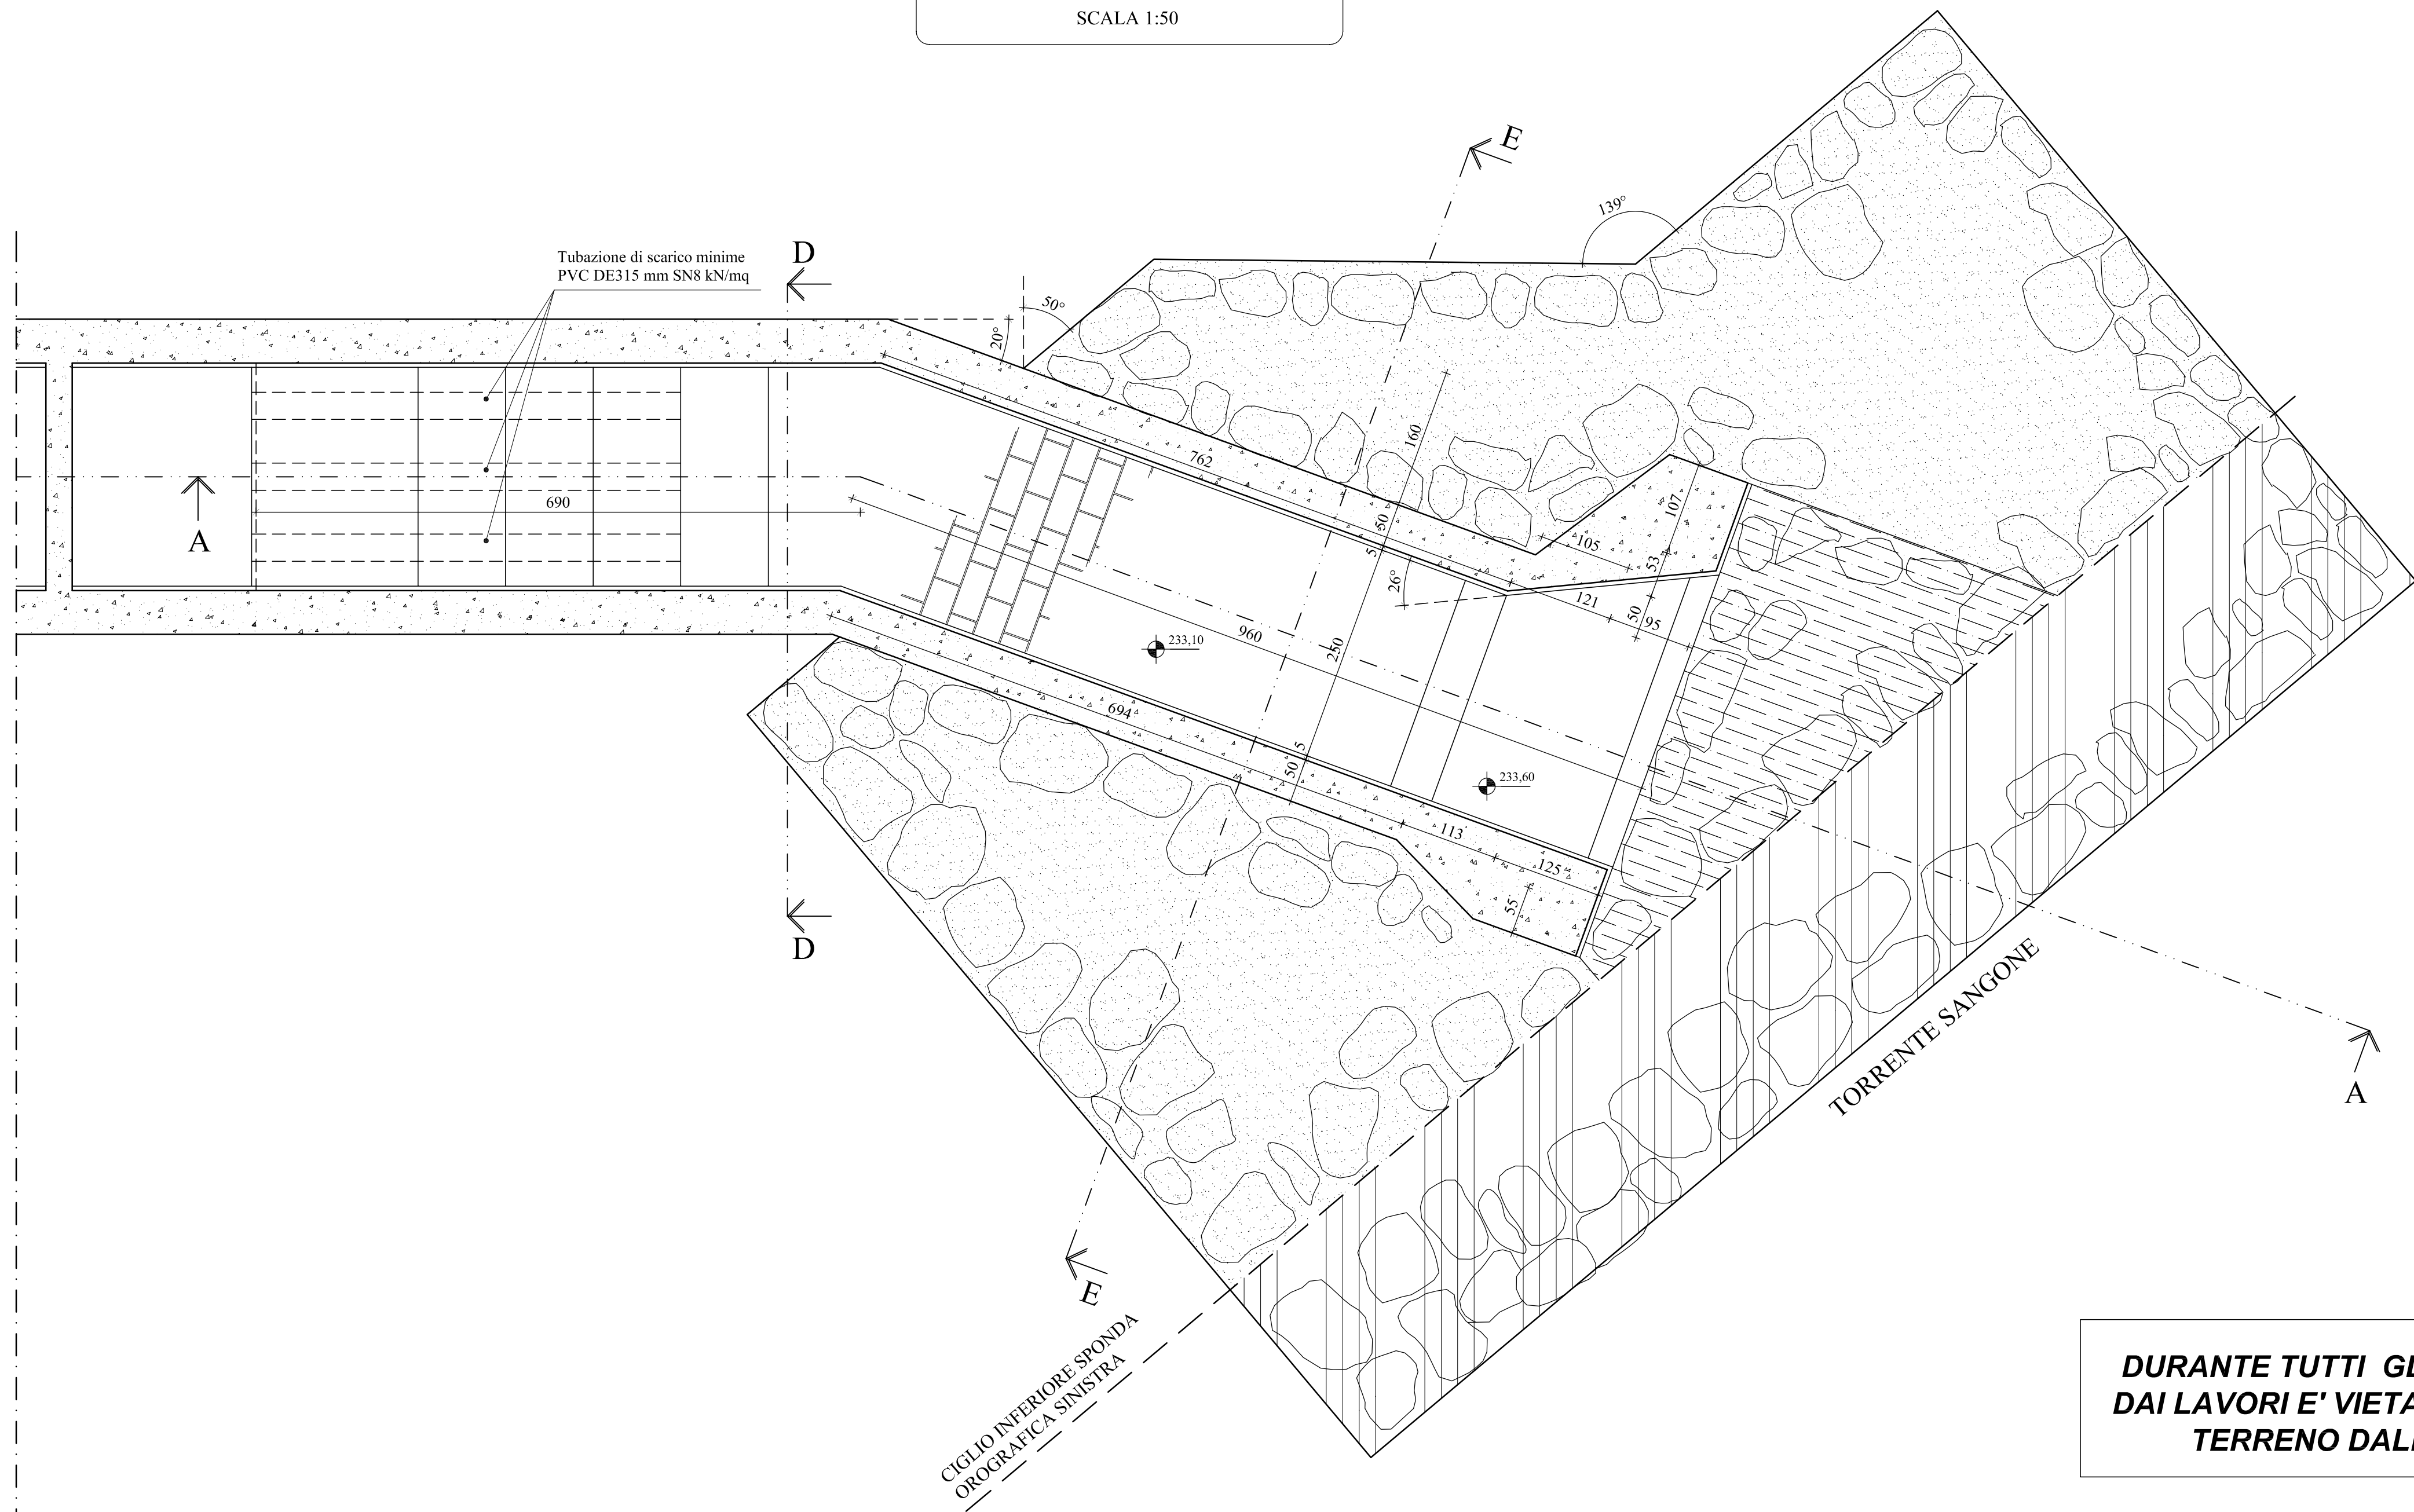


DURANTE TUTTI GLI INTERVENTI PREVISTI
DAI LAVORI E' VIETATA L'ASPORTAZIONE DI
TERRENO DALL'ALVEO FLUVIALE


PROSEGUE DA DISEGNO e10

A SEGUIRE IL DISEGNO e12



SEZIONE A-A
SCALA 1:50

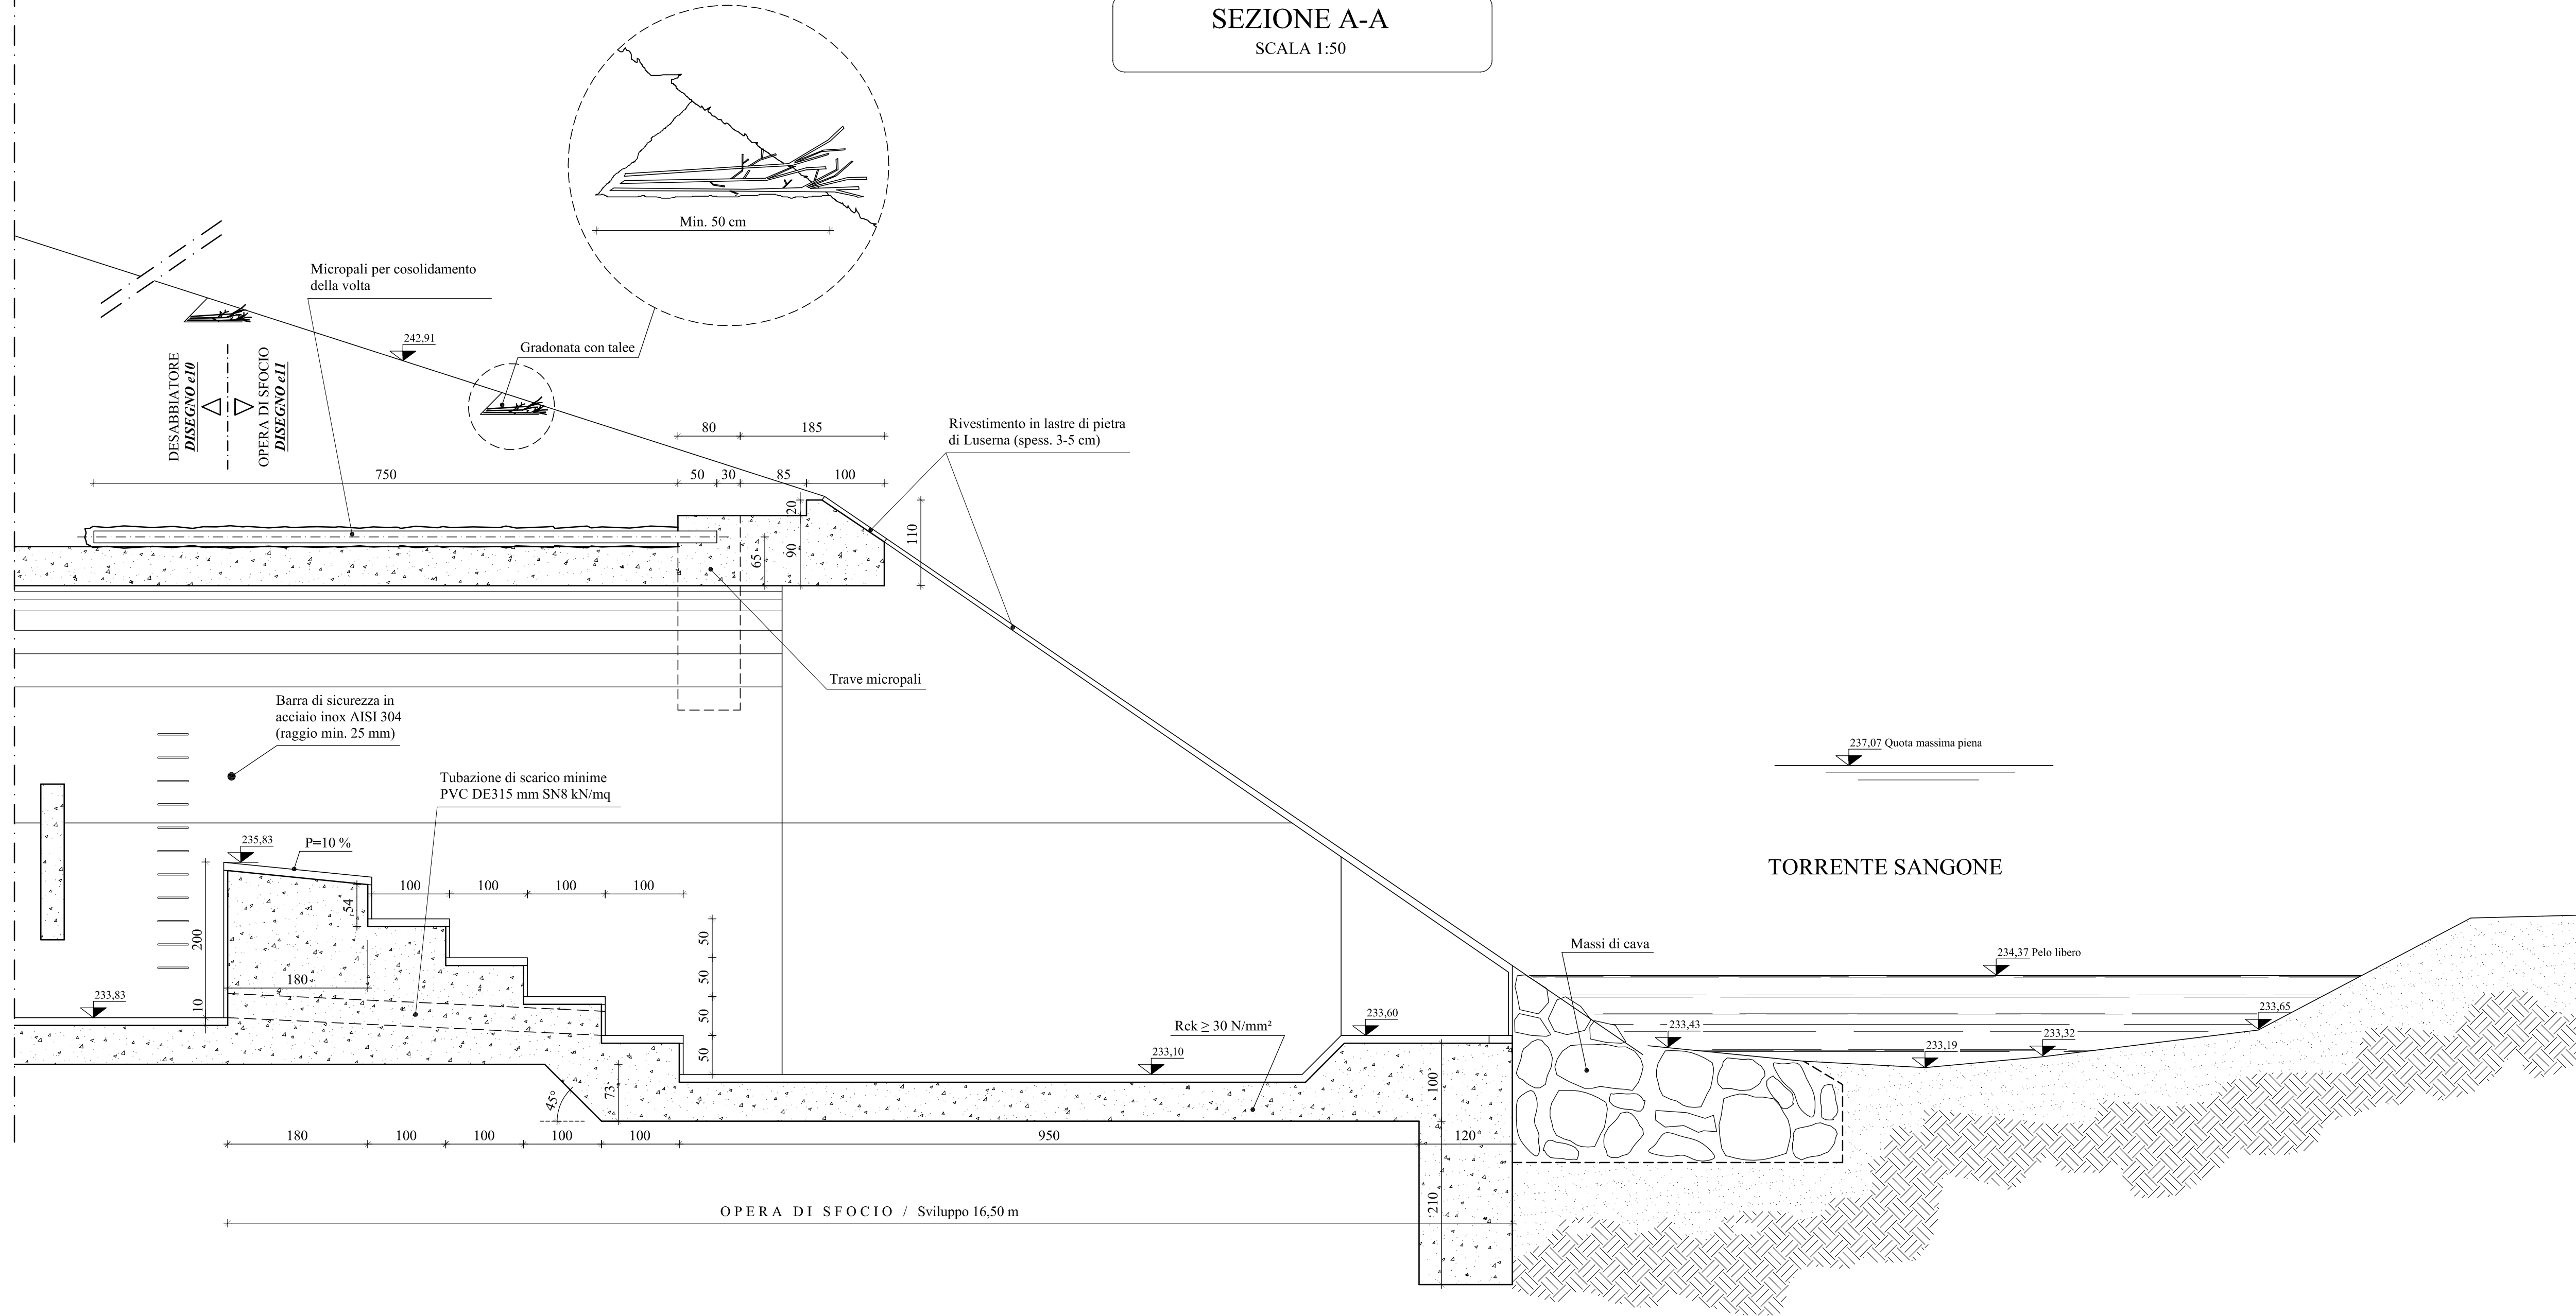

SEZIONE E-E
SCALA 1:50

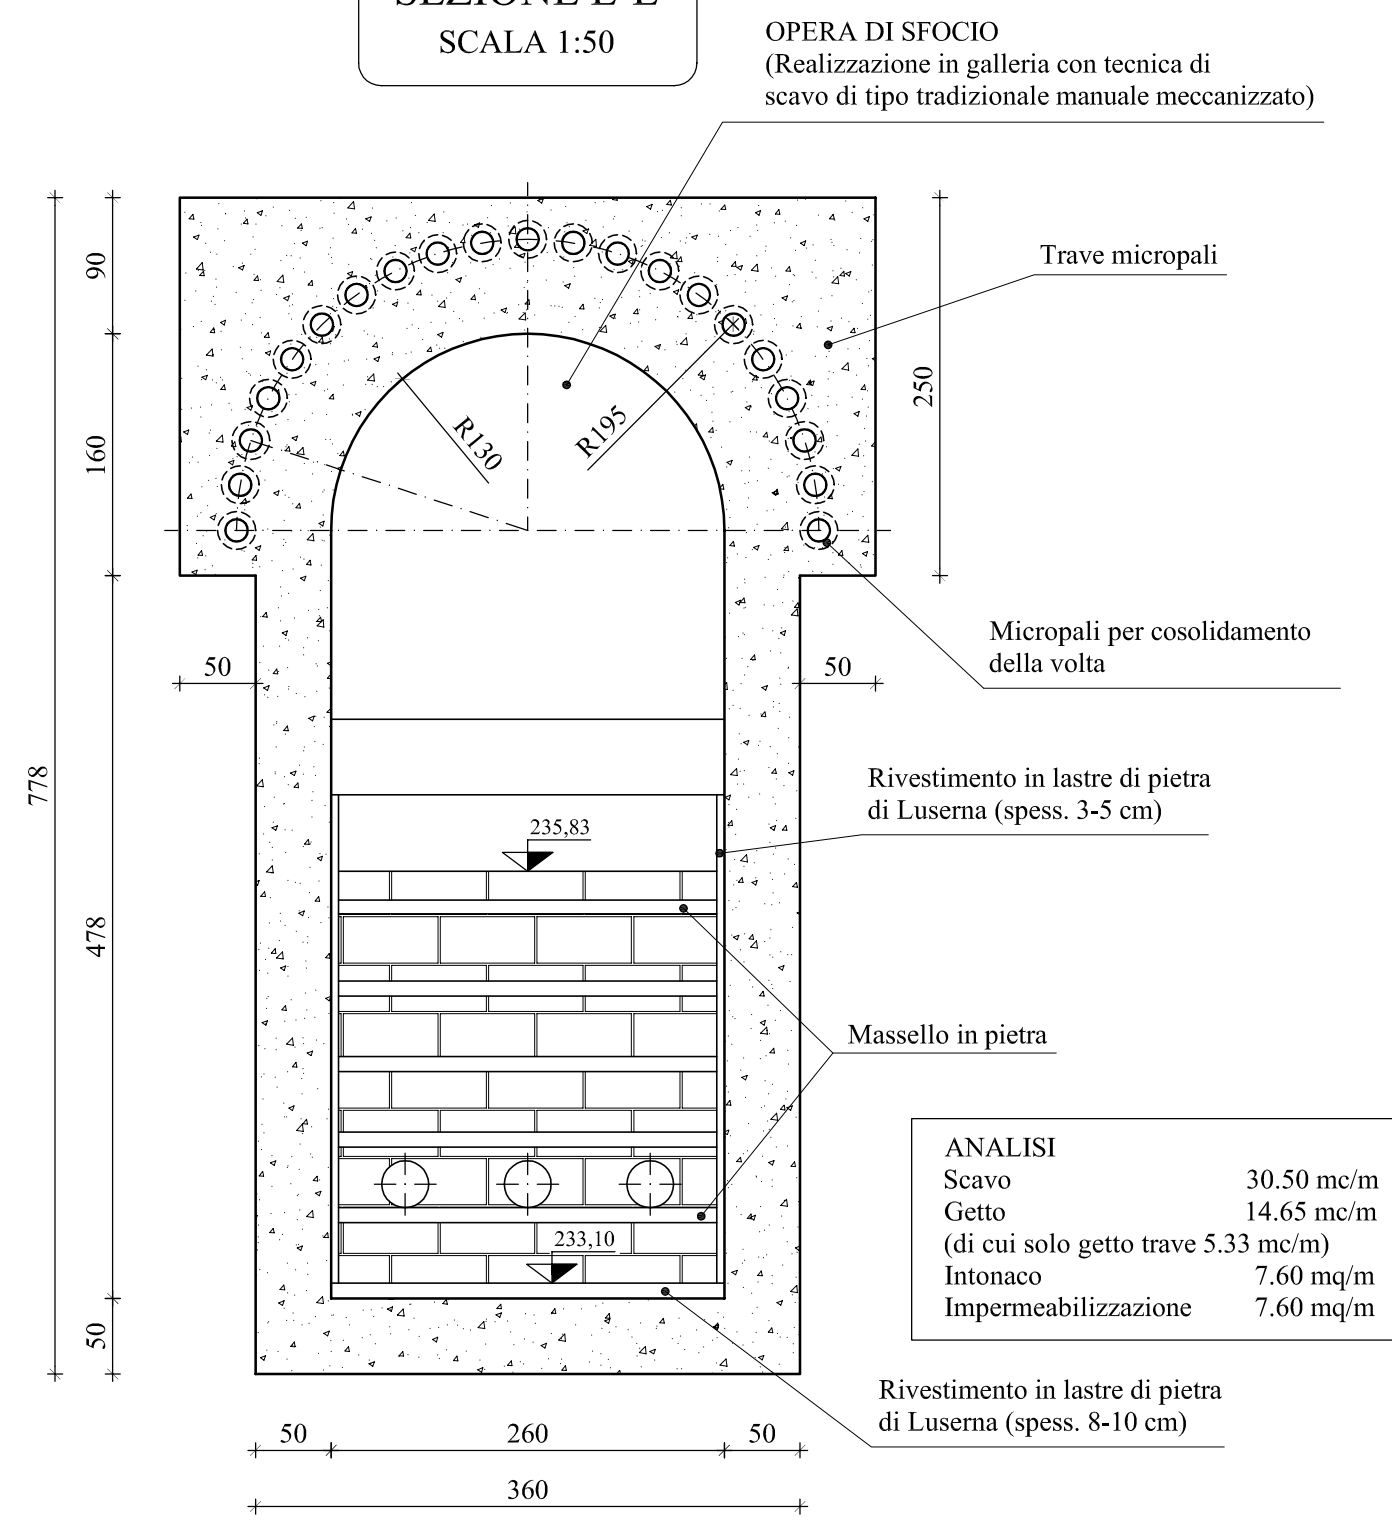

SEZIONE F-F
SCALA 1:50

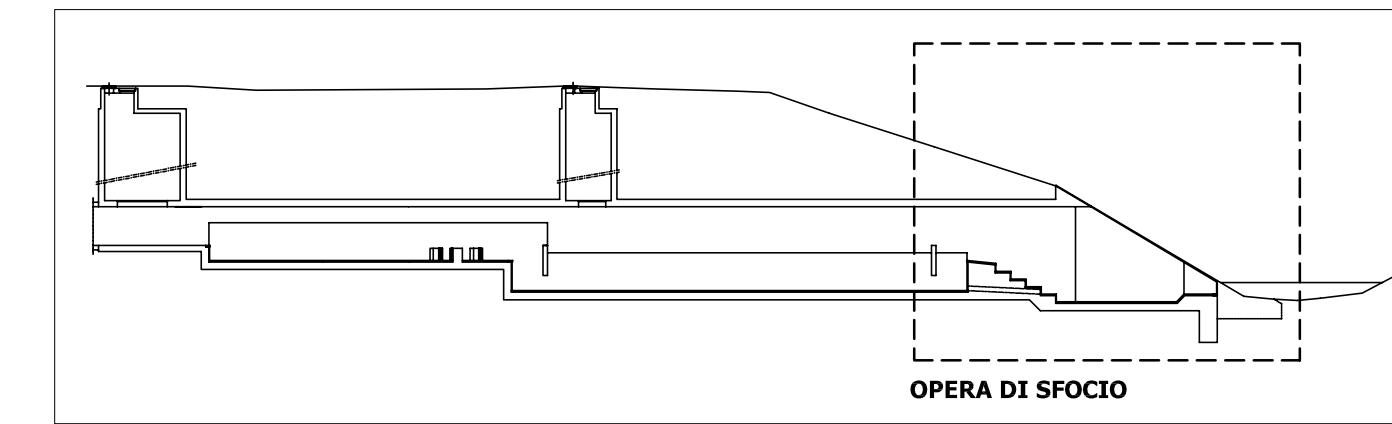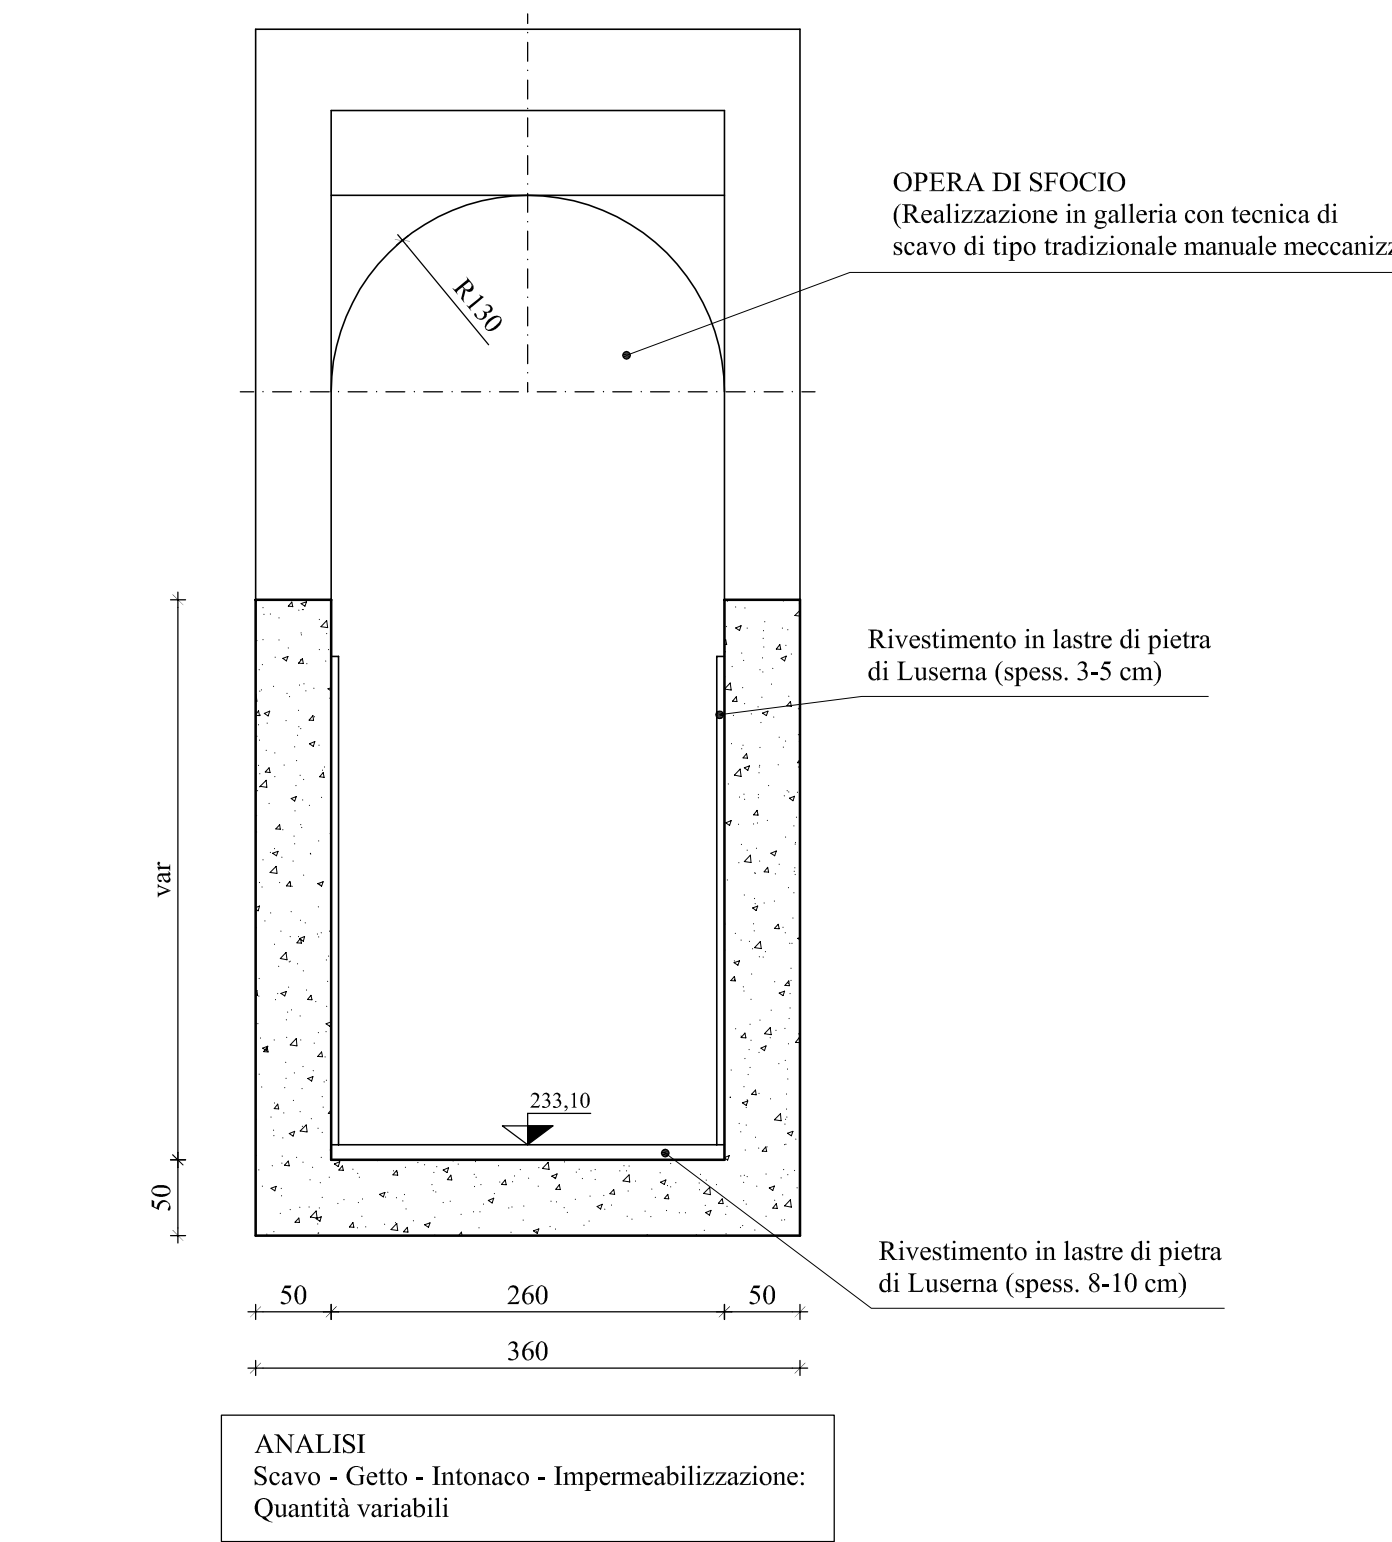

PROG. N° 648

Comune di Torino

PROGETTO PRELIMINARE

ACCORDO DI PROGRAMMA EX ART. 27 DELLA LEGGE N.142/90
C.A.A.T. / CENTRO AGRO ALIMENTARE DI TORINO - S.I.T.O. / SOCIETÀ INTERPORTO TORINO ORBASSANO
REALIZZAZIONE OPERE INFRASTRUTTURALI STRADA DEL PORTONE
REGOLARIZZAZIONE FOGNATURE IN ZONA MIRAFIORI SUD-OVEST/ COMUNE DI GRUGLIASCO
**COSTRUZIONE COLLETTORE DI FOGNATURA LUNGO LA VIA
G. C. ANSELMETTI TRA STRADA DEL DROSSO E IL TORRENTE SANGONE
- LOTTO II / A -**

**ARCHITETTONICI
OPERA DI SFOCIO**

Scala 1:50

Società Metropolitana Acque Torino S.p.A.
Sede legale: Corso XI Febbraio, 14 - 10152 Torino TO I
Tel. +39 011 4645.1250 / 1251 - Fax +39 011 4365.575
E-mail: info@masa.to.it

Il Direttore Generale
Dott. Ing. Marco Acri

3						documento n°:
2						e 11
1						
0						
REV.	DESCRIZIONE	DATA	REDAZIONE	VERIFICA	APPROVAZIONE	

Progettista: Ing. Marco Acri

Collaboratori: Geom. Alessandro FOLLIS

Risorse Idriche S.p.A. - Società del gruppo SMAT
Sede legale: Corso XI Febbraio, 14 - 10152 Torino
Tel. +39 011 4645.1250 / 1251 - Fax +39 011 4645.1252
Capitale Sociale € 1.241.760,00 i.v.
Codice fiscale-Partita IVA e Registro delle Imprese di Torino: 06087720014
E-mail: info@risorseidriche.it

ATO3 648 R10235 TANS-PRE-e11.dwg
PROGETTO 10.2.12