

PROG. N° 648 Comune di Torino PROGETTO PRELIMINARE

ACCORDO DI PROGRAMMA EX ART. 27 DELLA LEGGE N.142/90
C.A.A.T. / CENTRO AGRO ALIMENTARE DI TORINO - S.I.T.O. / SOCIETÀ INTERPORTO TORINO ORBASSANO
REALIZZAZIONI OPERE INFRASTRUTTURALI STRADA DEL PORTONE
REGOLARIZZAZIONE FOGNATURA IN ZONA MIRAFIORI SUD-OVEST/ COMUNE DI GRUGLIASCO
COSTRUZIONE COLLETTORE DI FOGNATURA LUNGO LA VIA
G. C. ANSELMETTI TRA STRADA DEL DROSSO E IL TORRENTE SANGONE
- LOTTO II / A -

PLANIMETRIA CATASTALE CON INDICAZIONE DELLE AREE
SOGGETTE AD OCCUPAZIONE TEMPORANEA E A SERVITU'

PERMANENTE

Scala 1:1000


Società Metropolitana Acque Torino S.p.A.
Sede legale: Corso XI Febbraio, 14 - 10152 Torino TO I
tel. +39 011 4645.1111 - fax +39 011 4365.573
E-mail: info@smat.it - Sito web: www.smat.it

Il Direttore Generale

Dott. Ing. Marco Acri


3					
2					
1					
0	Emissione Settembre 2009	FOLLIS	ACRI	ACRI	
REV.	DESCRIZIONE	DATA	REDAZIONE	VERIFICA	APPROVAZIONE
Progettista: Ing. Marco Acri Collaboratore: Geom. Alessandro FOLLIS					
Risorse Idriche S.p.A. - Società del gruppo SMAT Soc. Consiliare per le Risorse Idriche di Torino Tel. +39 011 4645.1259 / 1251 - fax: +39 011 4645.1252 Capitale Sociale € 1.241.760,00 € i.v. Codice fiscale/Patta IVa e Registro delle Imprese di Torino: 05087720014 Email: info@risorsedidrato.it					
ATO3 648 RIO235 TANS-PRE-e24.dwg PROGETTO ID R.I. documento					

PRGM00012/E senza autorizzazione il presente documento non può essere riprodotto o ceduto

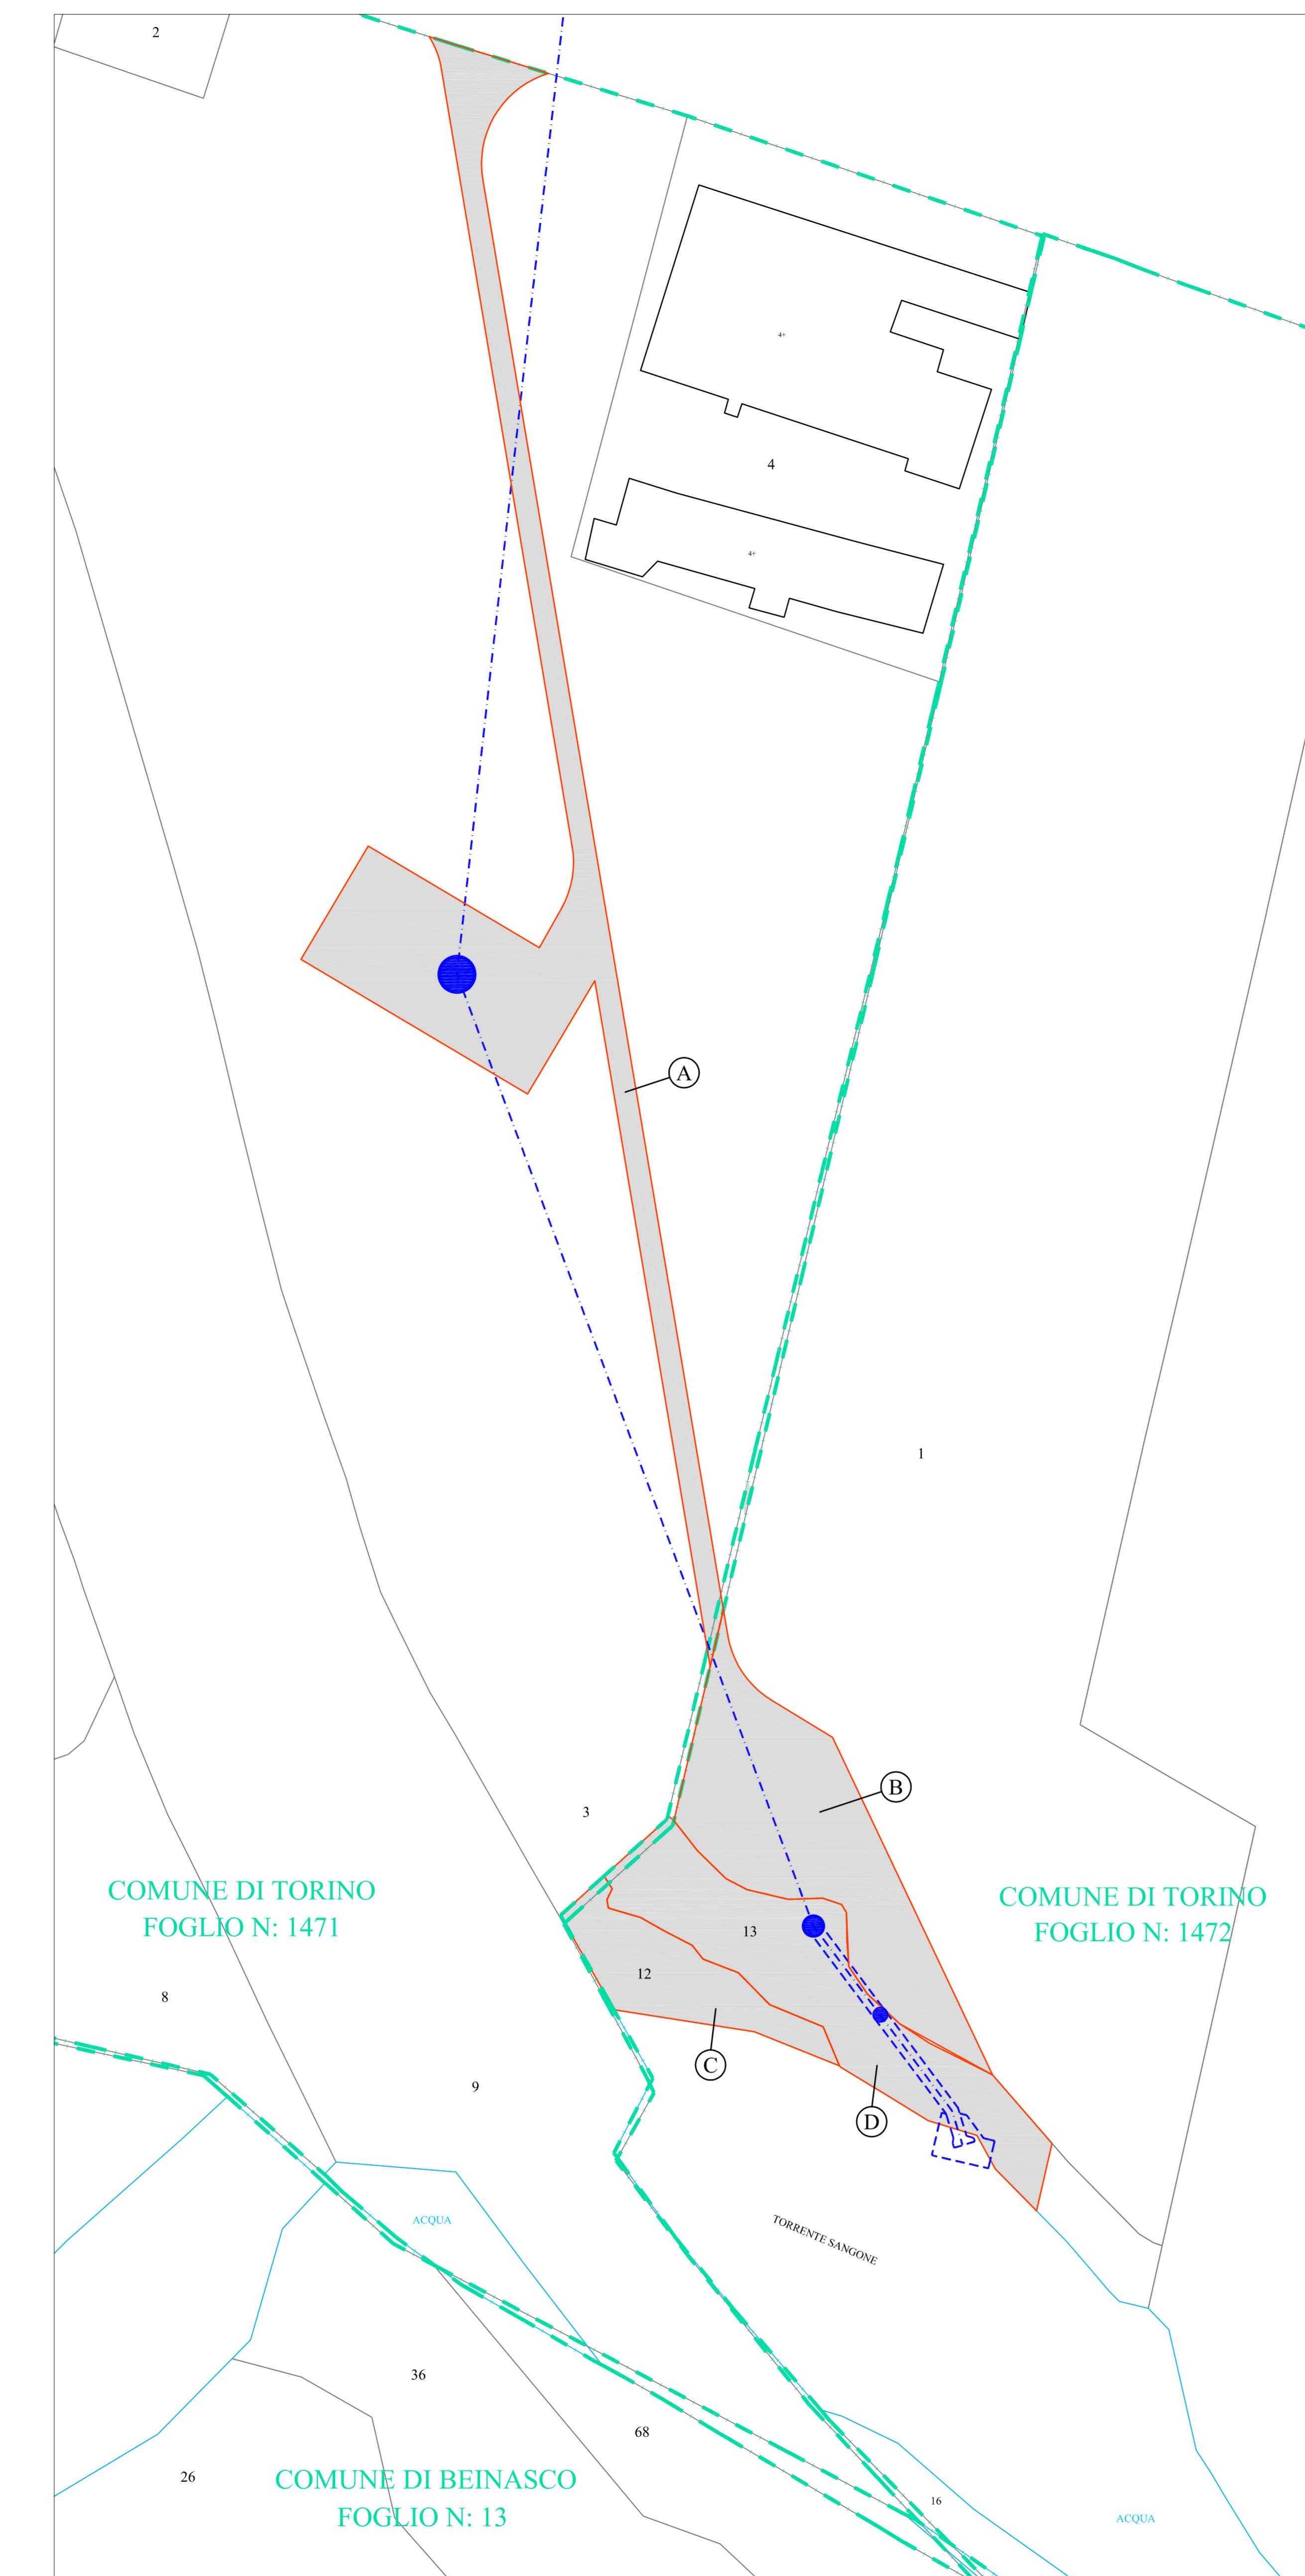

RIFERIMENTO	COMUNE	FOGLIO	PARTICELLA	OCCUPAZIONE
A	TORINO	1471	3	5470 mq
B	TORINO	1472	1	3280 mq
C	TORINO	1472	12	1200 mq
D	TORINO	1472	13	2875 mq

■ AREE SOGGETTE AD OCCUPAZIONE TEMPORANEA

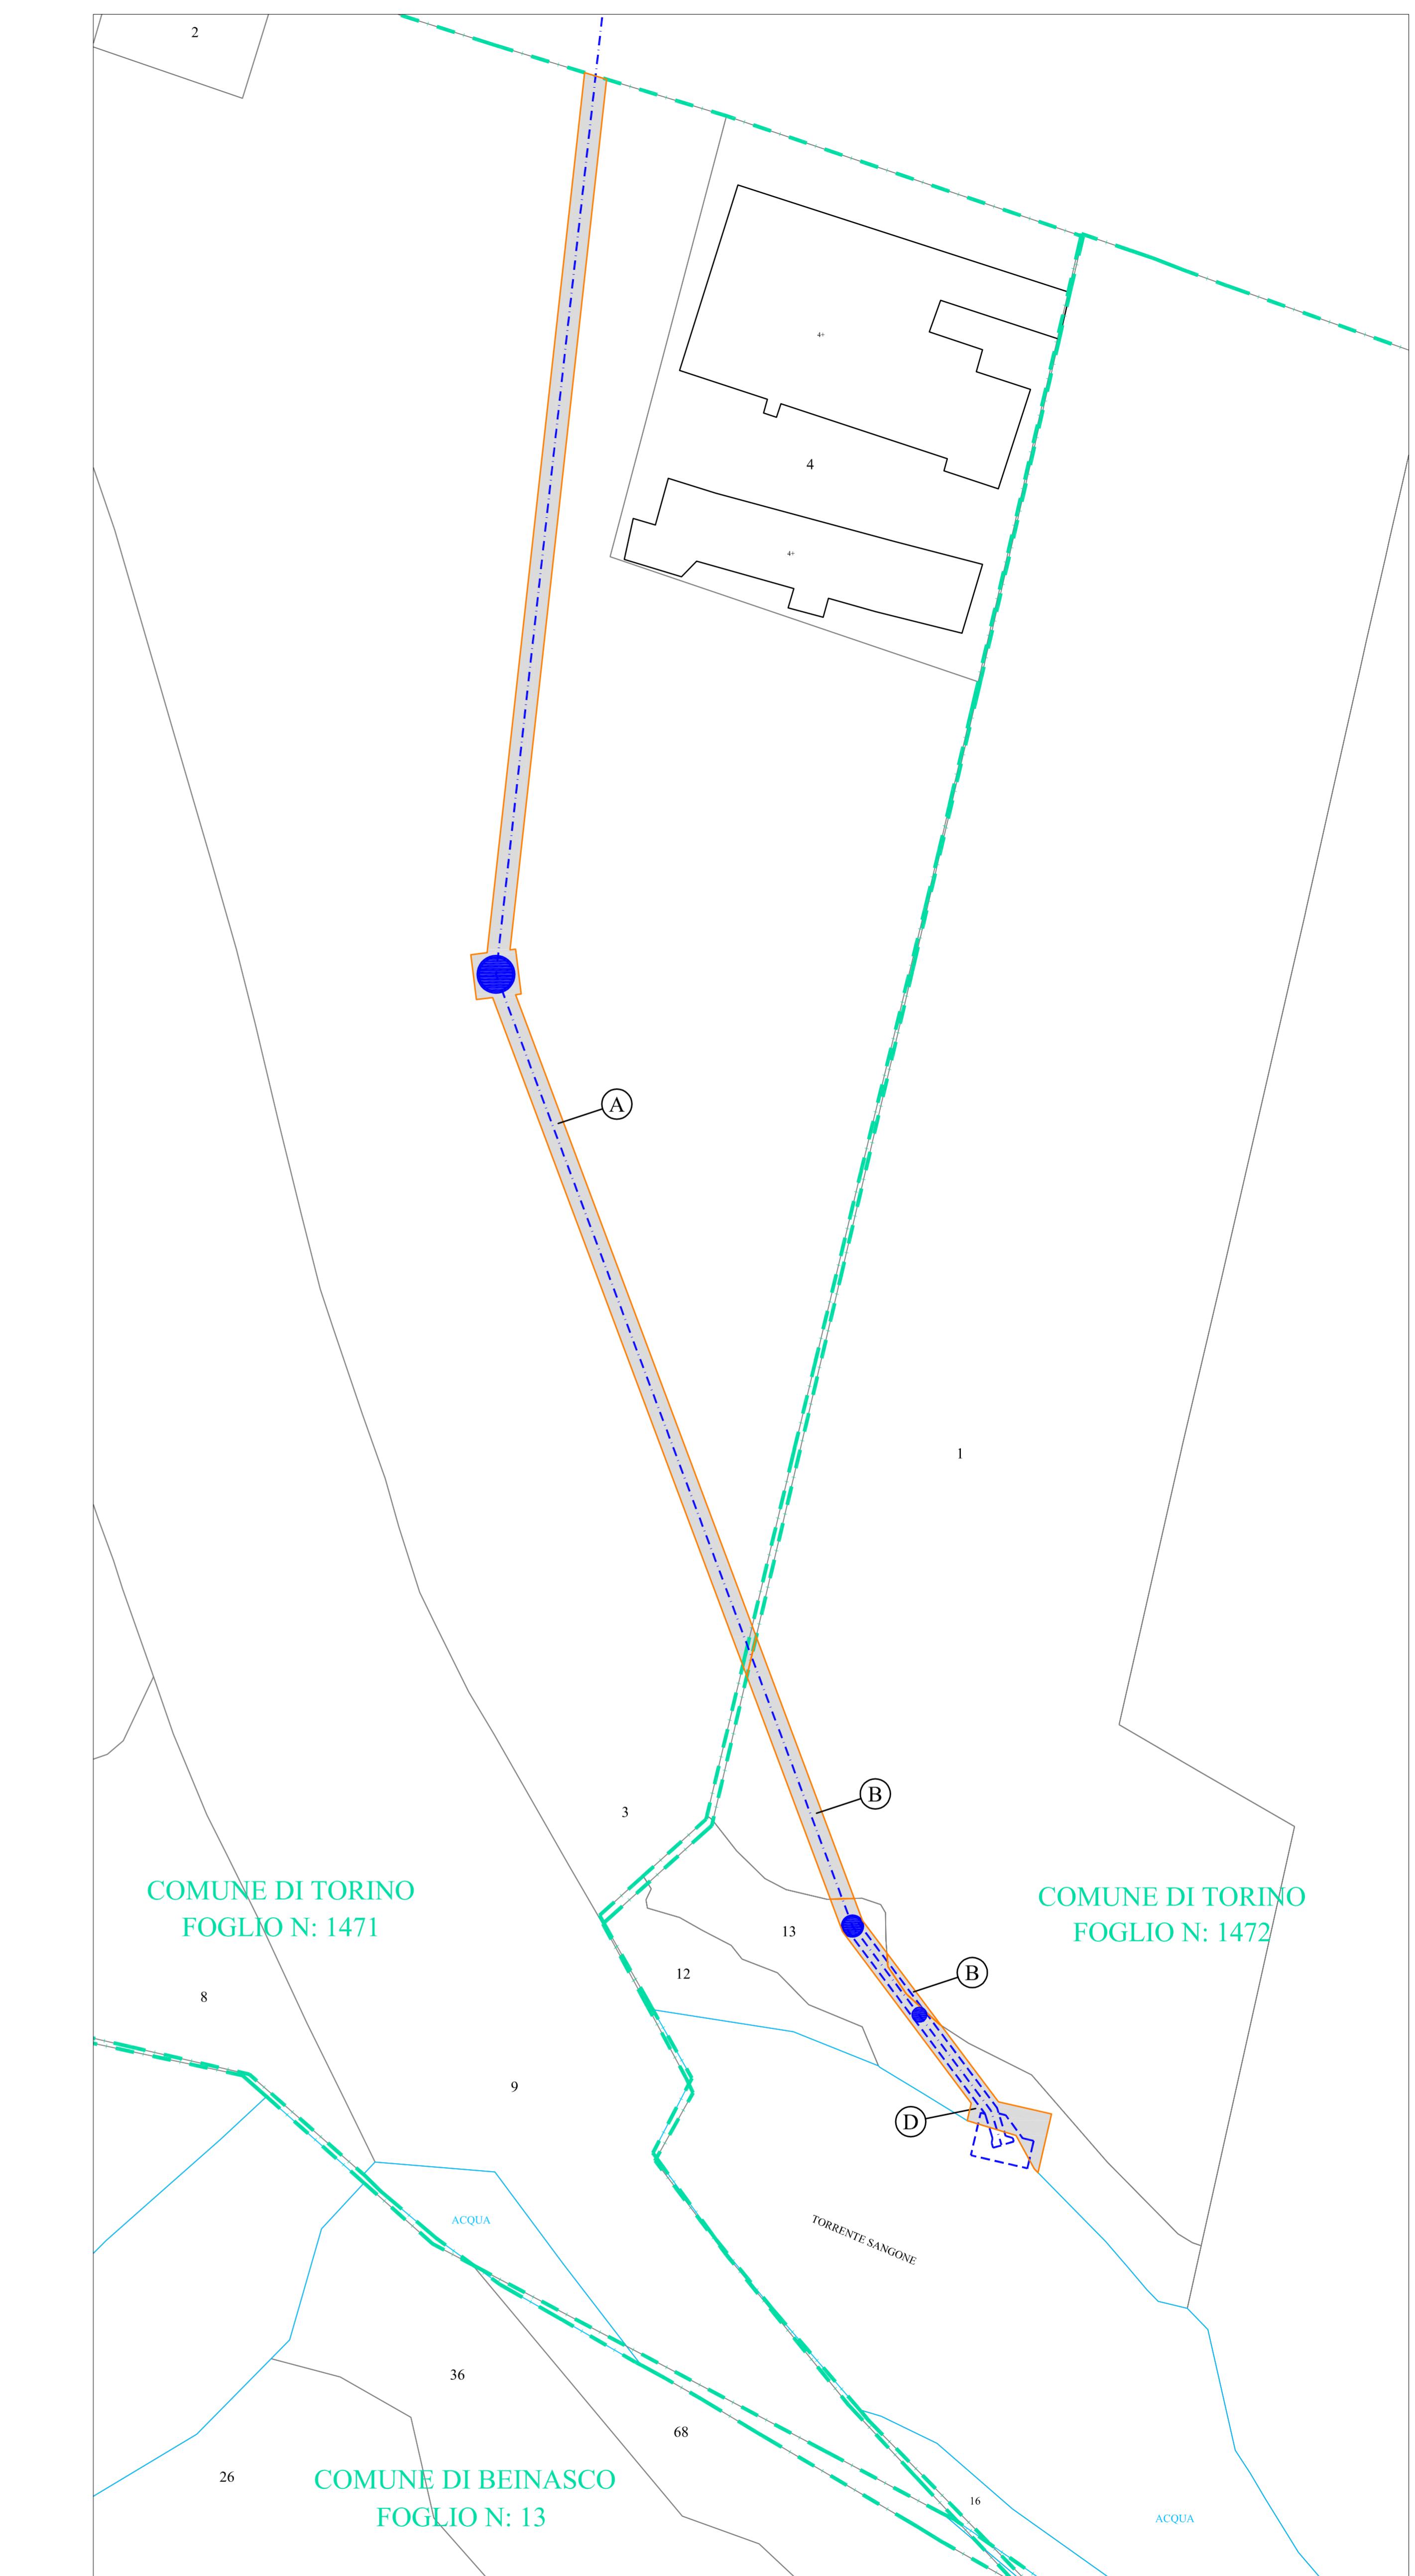

RIFERIMENTO	COMUNE	FOGLIO	PARTICELLA	SERVITU'
A	TORINO	1471	3	2675 mq
B	TORINO	1472	1	470 mq
C	TORINO	1472	12	- - -
D	TORINO	1472	13	550 mq

■ AREE SOGGETTE A SERVITU' PERMANENTE
FASCIA DI SERVITU' Largh. 6 m