


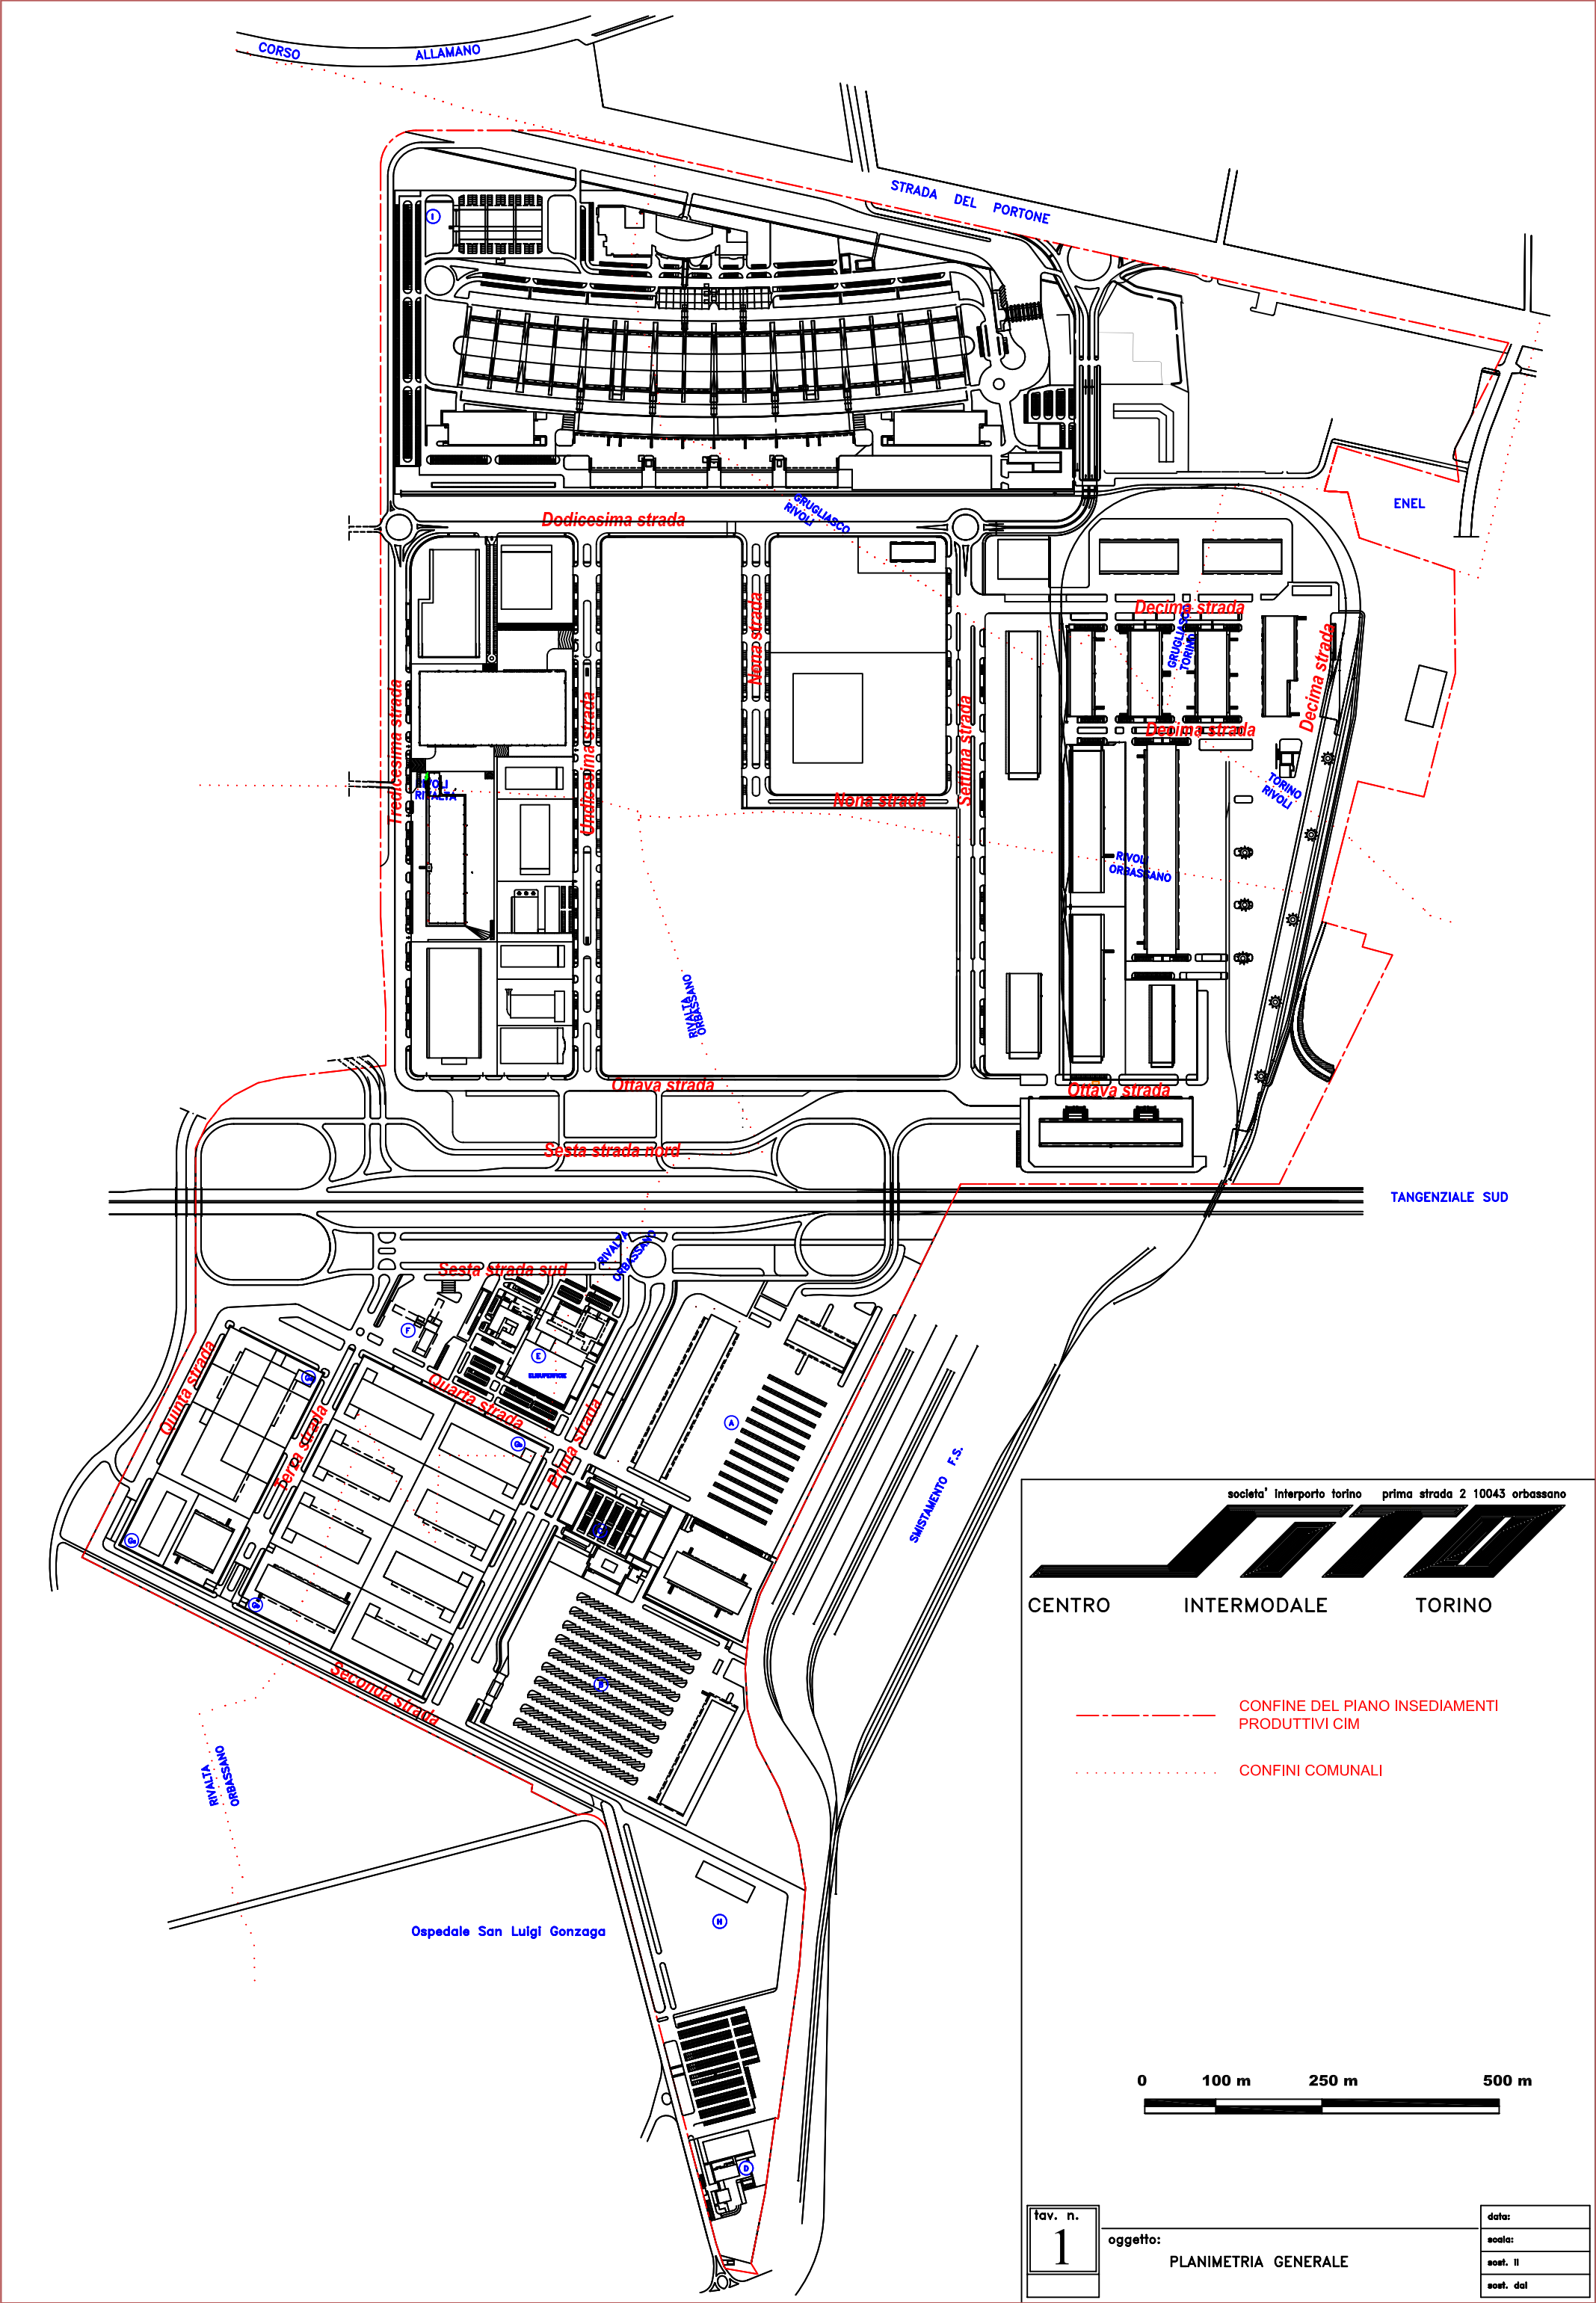

società Interporto torino prima strada 2 10043 orbassano

CENTROINTERMODALETORINO

CONFINE DEL PIANO INSEDIAMENTI
PRODUTTIVI CIM

.....

CONFINI COMUNALI

0100 m250 m500 m

tav. n.
1

oggetto:
PLANIMETRIA GENERALE

data:

scala:

scel. II

scel. dal