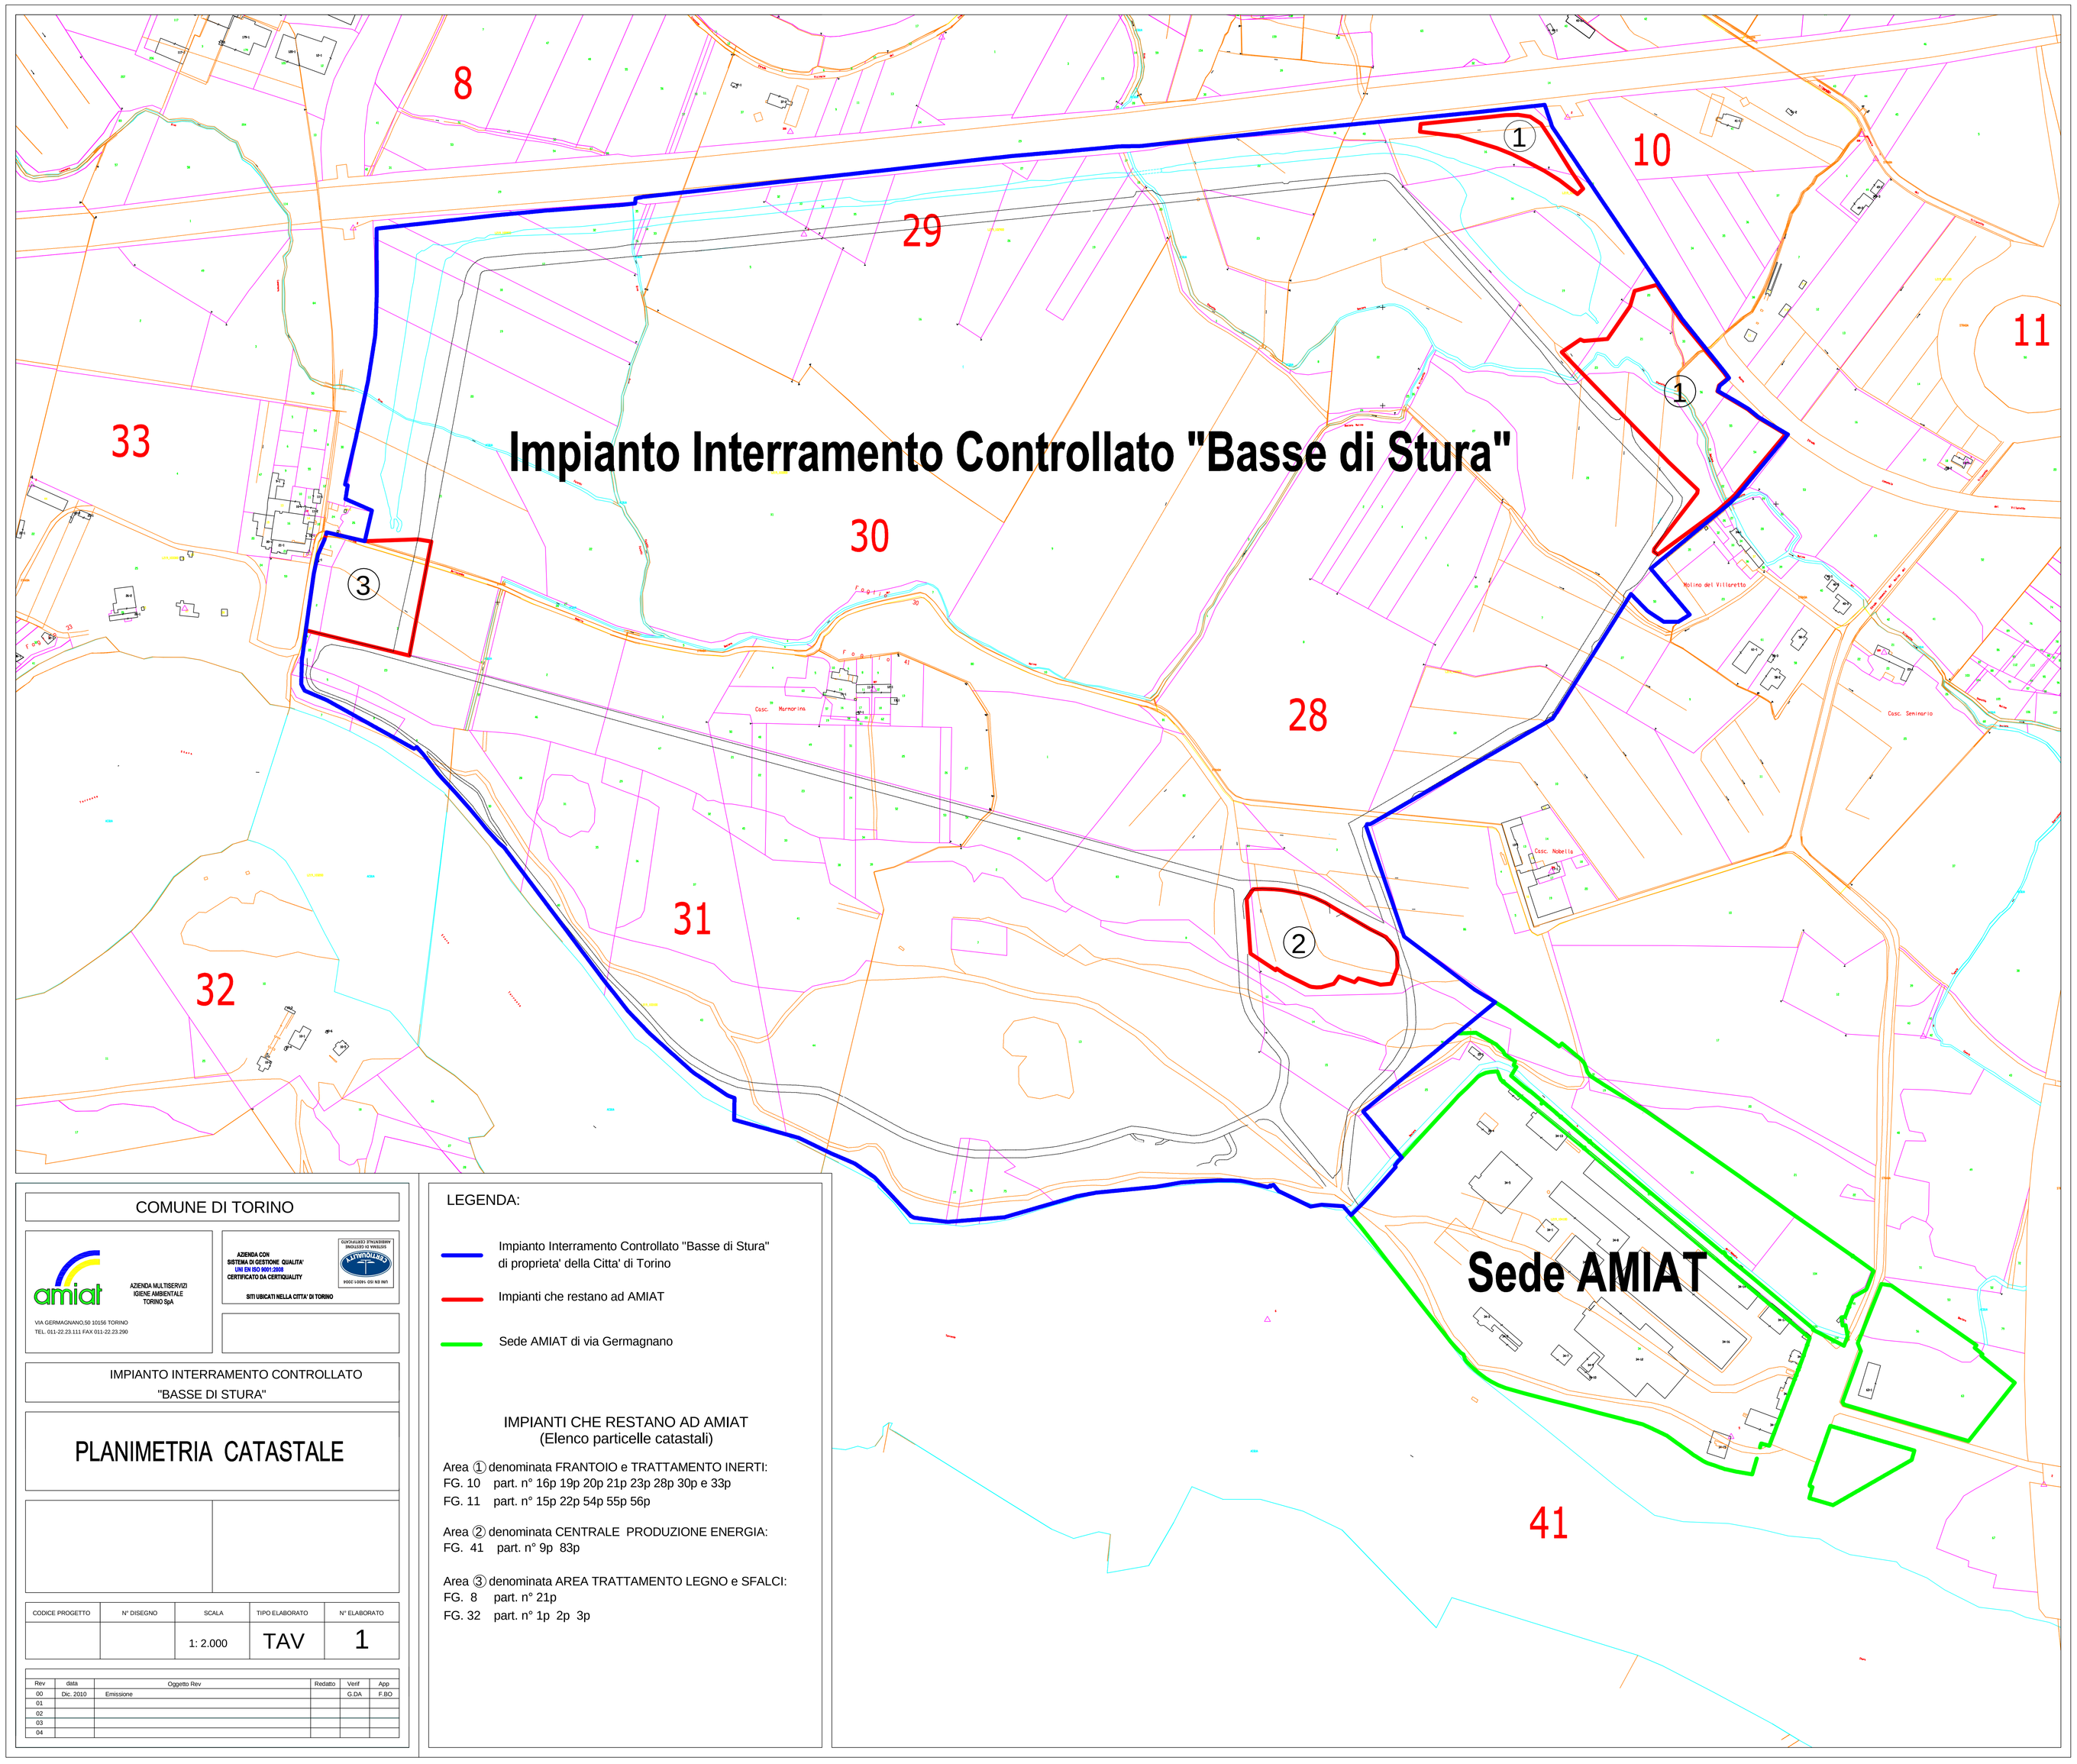

COMUNE DI TORINO

AZIENDA MULTISERVIZI IGIENE AMBIENTALE TORINO S.p.A

VIA GERMAGNANO,50 10156 TORINO
TEL. 011-22.23.111 FAX 011-22.23.290

AZIENDA CON SISTEMA DI GESTIONE QUALITA' UNI EN ISO 9001:2008 CERTIFICATO DA CERTIQUALITY

SITI UBICATI NELLA CITTA' DI TORINO

IMPIANTO INTERRAMENTO CONTROLLATO "BASSE DI STURA"

PLANIMETRIA CATASTALE

CODICE PROGETTO	N° DISEGNO	SCALA	TIPO ELABORATO	N° ELABORATO
		1: 2.000	TAV	1

Rev	data	Oggetto Rev	Redatto	Verif	App
00	Dic. 2010	Emissione		G.DA	F.BO
01					
02					
03					
04					

LEGENDA:

Impianto Interramento Controllato "Basse di Stura" di proprieta' della Citta' di Torino

Impianti che restano ad AMIAT

Sede AMIAT di via Germagnano

IMPIANTI CHE RESTANO AD AMIAT
(Elenco particelle catastali)

Area ① denominata FRANTOIO e TRATTAMENTO INERTI:
FG. 10 part. n° 16p 19p 20p 21p 23p 28p 30p e 33p
FG. 11 part. n° 15p 22p 54p 55p 56p

Area ② denominata CENTRALE PRODUZIONE ENERGIA:
FG. 41 part. n° 9p 83p

Area ③ denominata AREA TRATTAMENTO LEGNO e SFALCI:
FG. 8 part. n° 21p
FG. 32 part. n° 1p 2p 3p

PDF Complete
Your complete document solution
Create, edit, convert, sign
For Windows
Download Free Trial at www.pdfcomplete.com