

PARCO FLUVIALE P32
COMPLETAMENTO DI IMPIANTO SPORTIVO

**FABBRICATO ADIBITO A
SPOGLIATOI E BAR
A SERVIZIO DI IMPIANTO SPORTIVO**

proprietà

Ro.gi.mi
corso matteotti 29
Torino

progetto

studio 421
architetto Riccardo Alemanni
via avellino 22, torino tel 011 0209303 - fax 011 0266033

oggetto


planimetria dei fabbricati demoliti
 pianta, prospetti, sezioni dei fabbricati demoliti
 dimostrazione SLP licenziata

scala


varie

data 20.03.2012

02

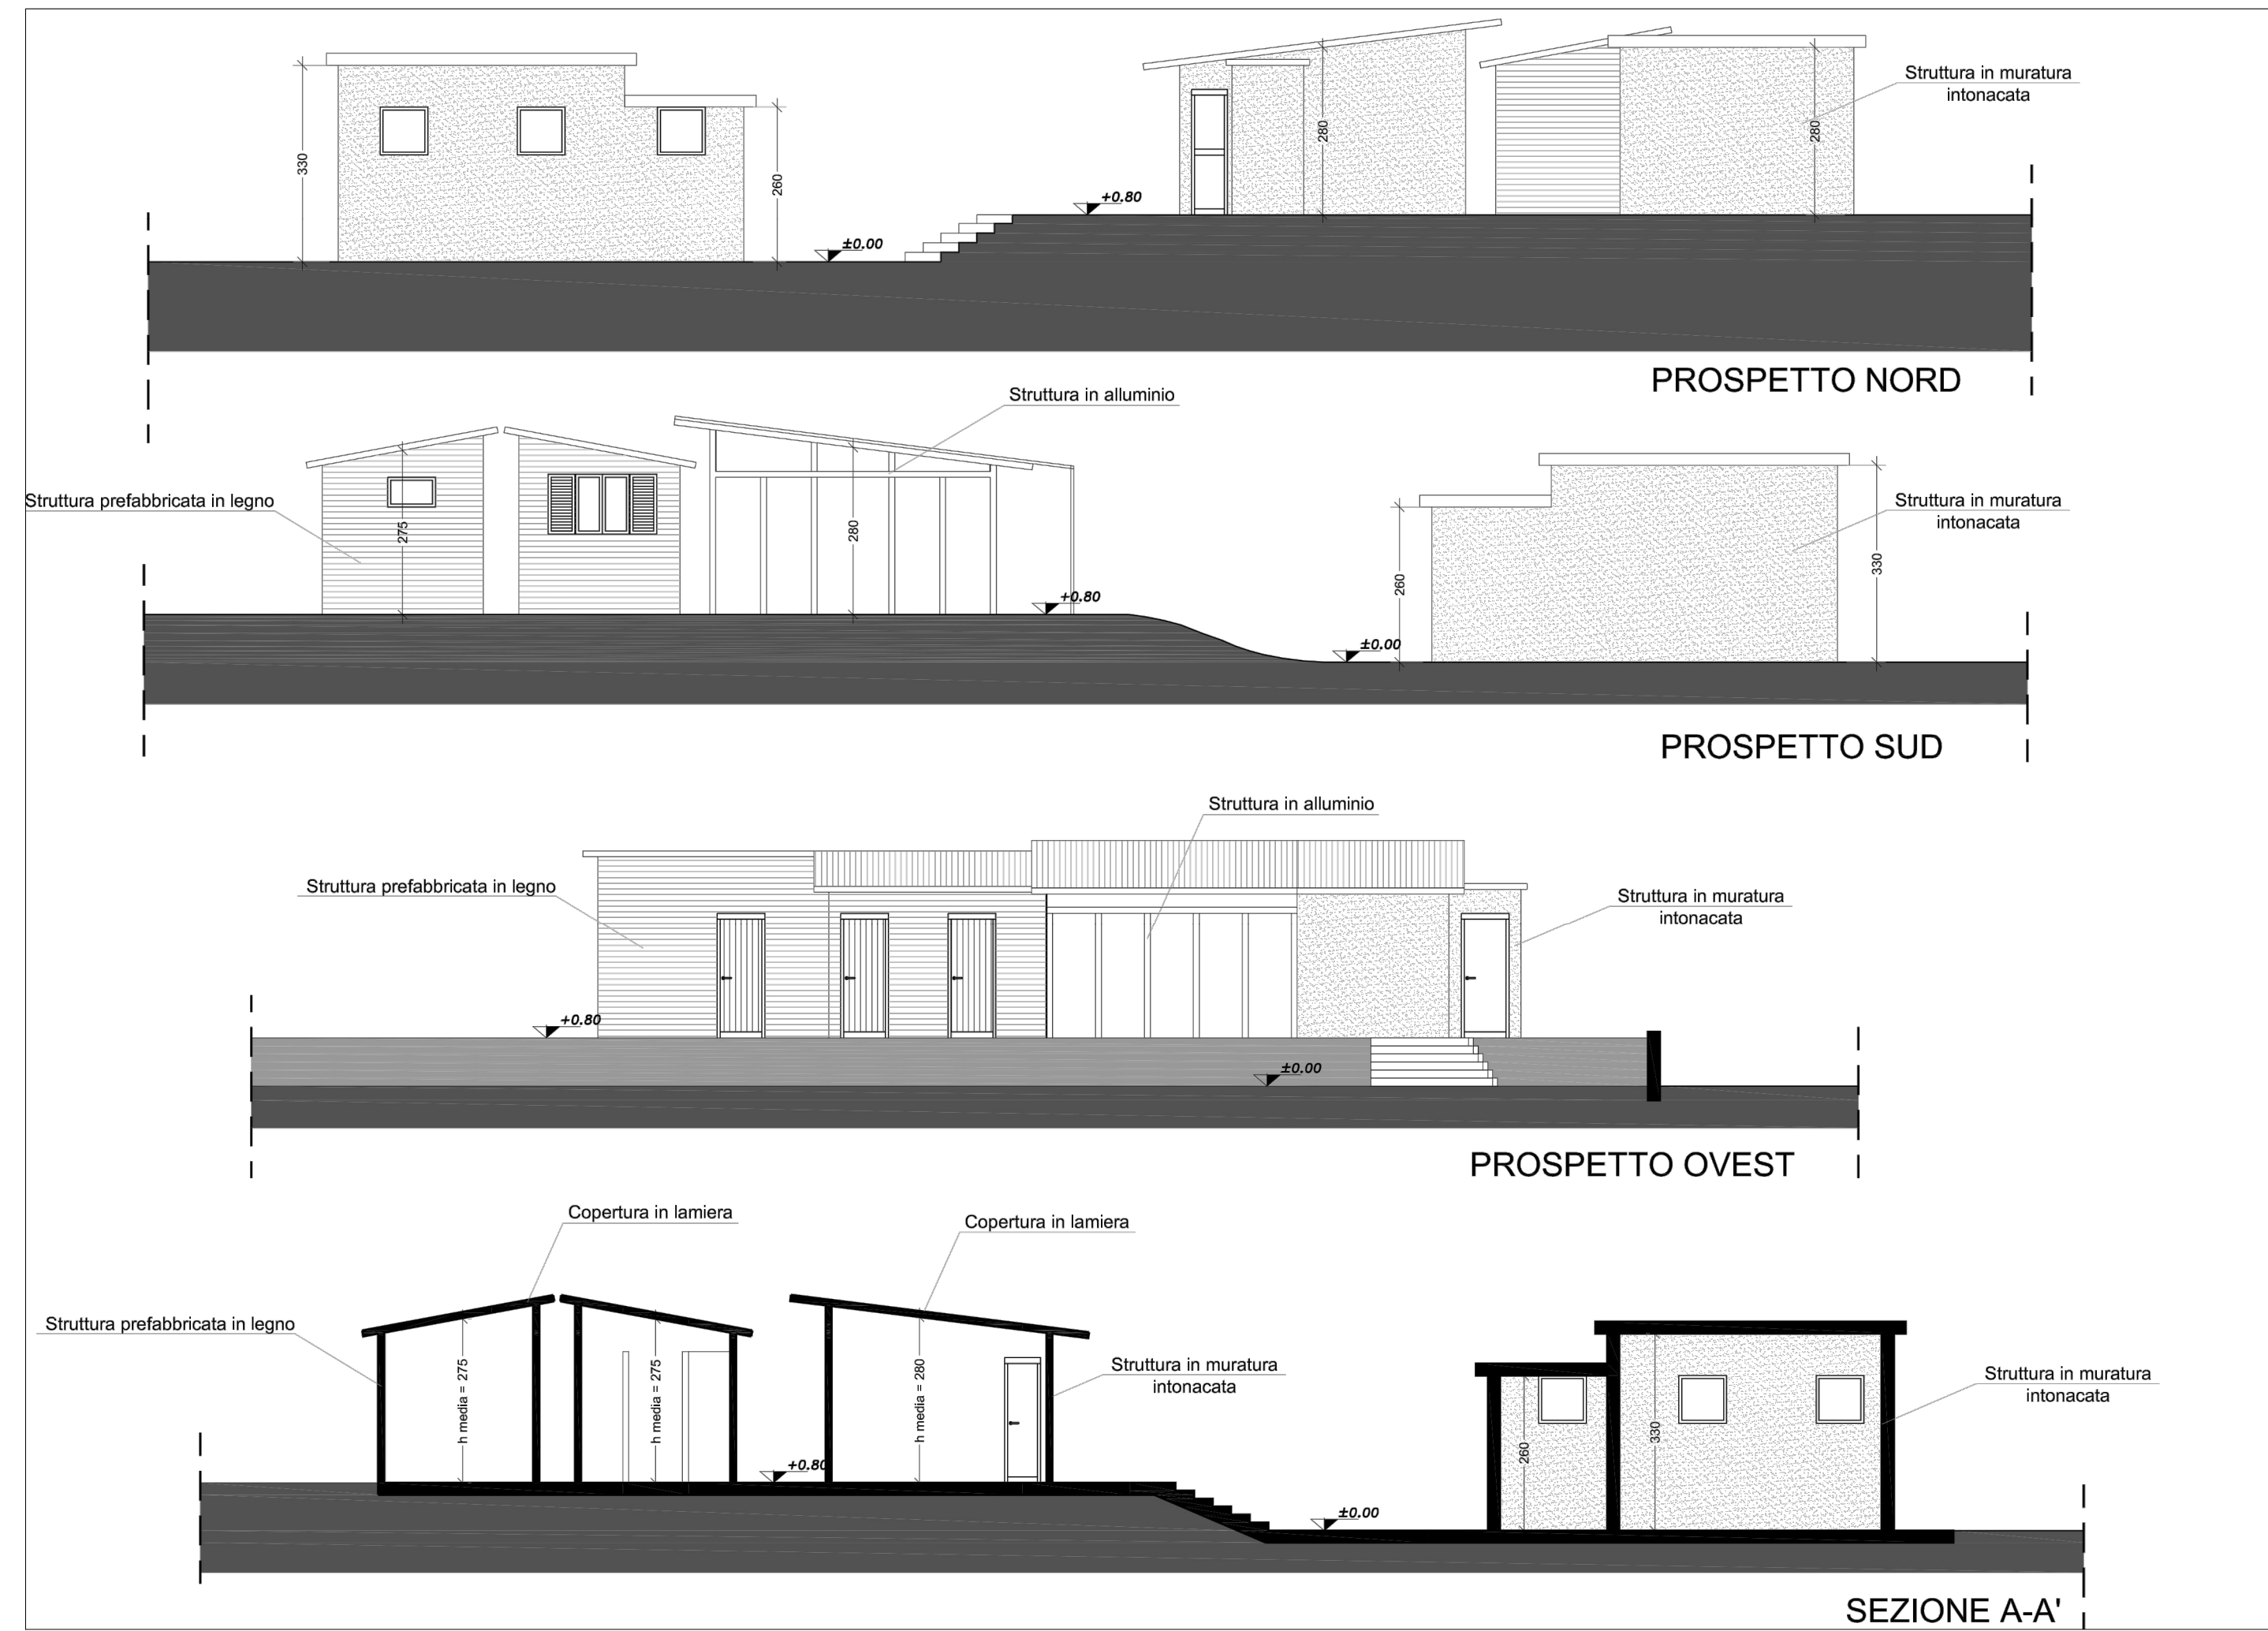


ESTRATTO DELLA D.I.A. prot. 10723-9-2006 del 02.08.2006

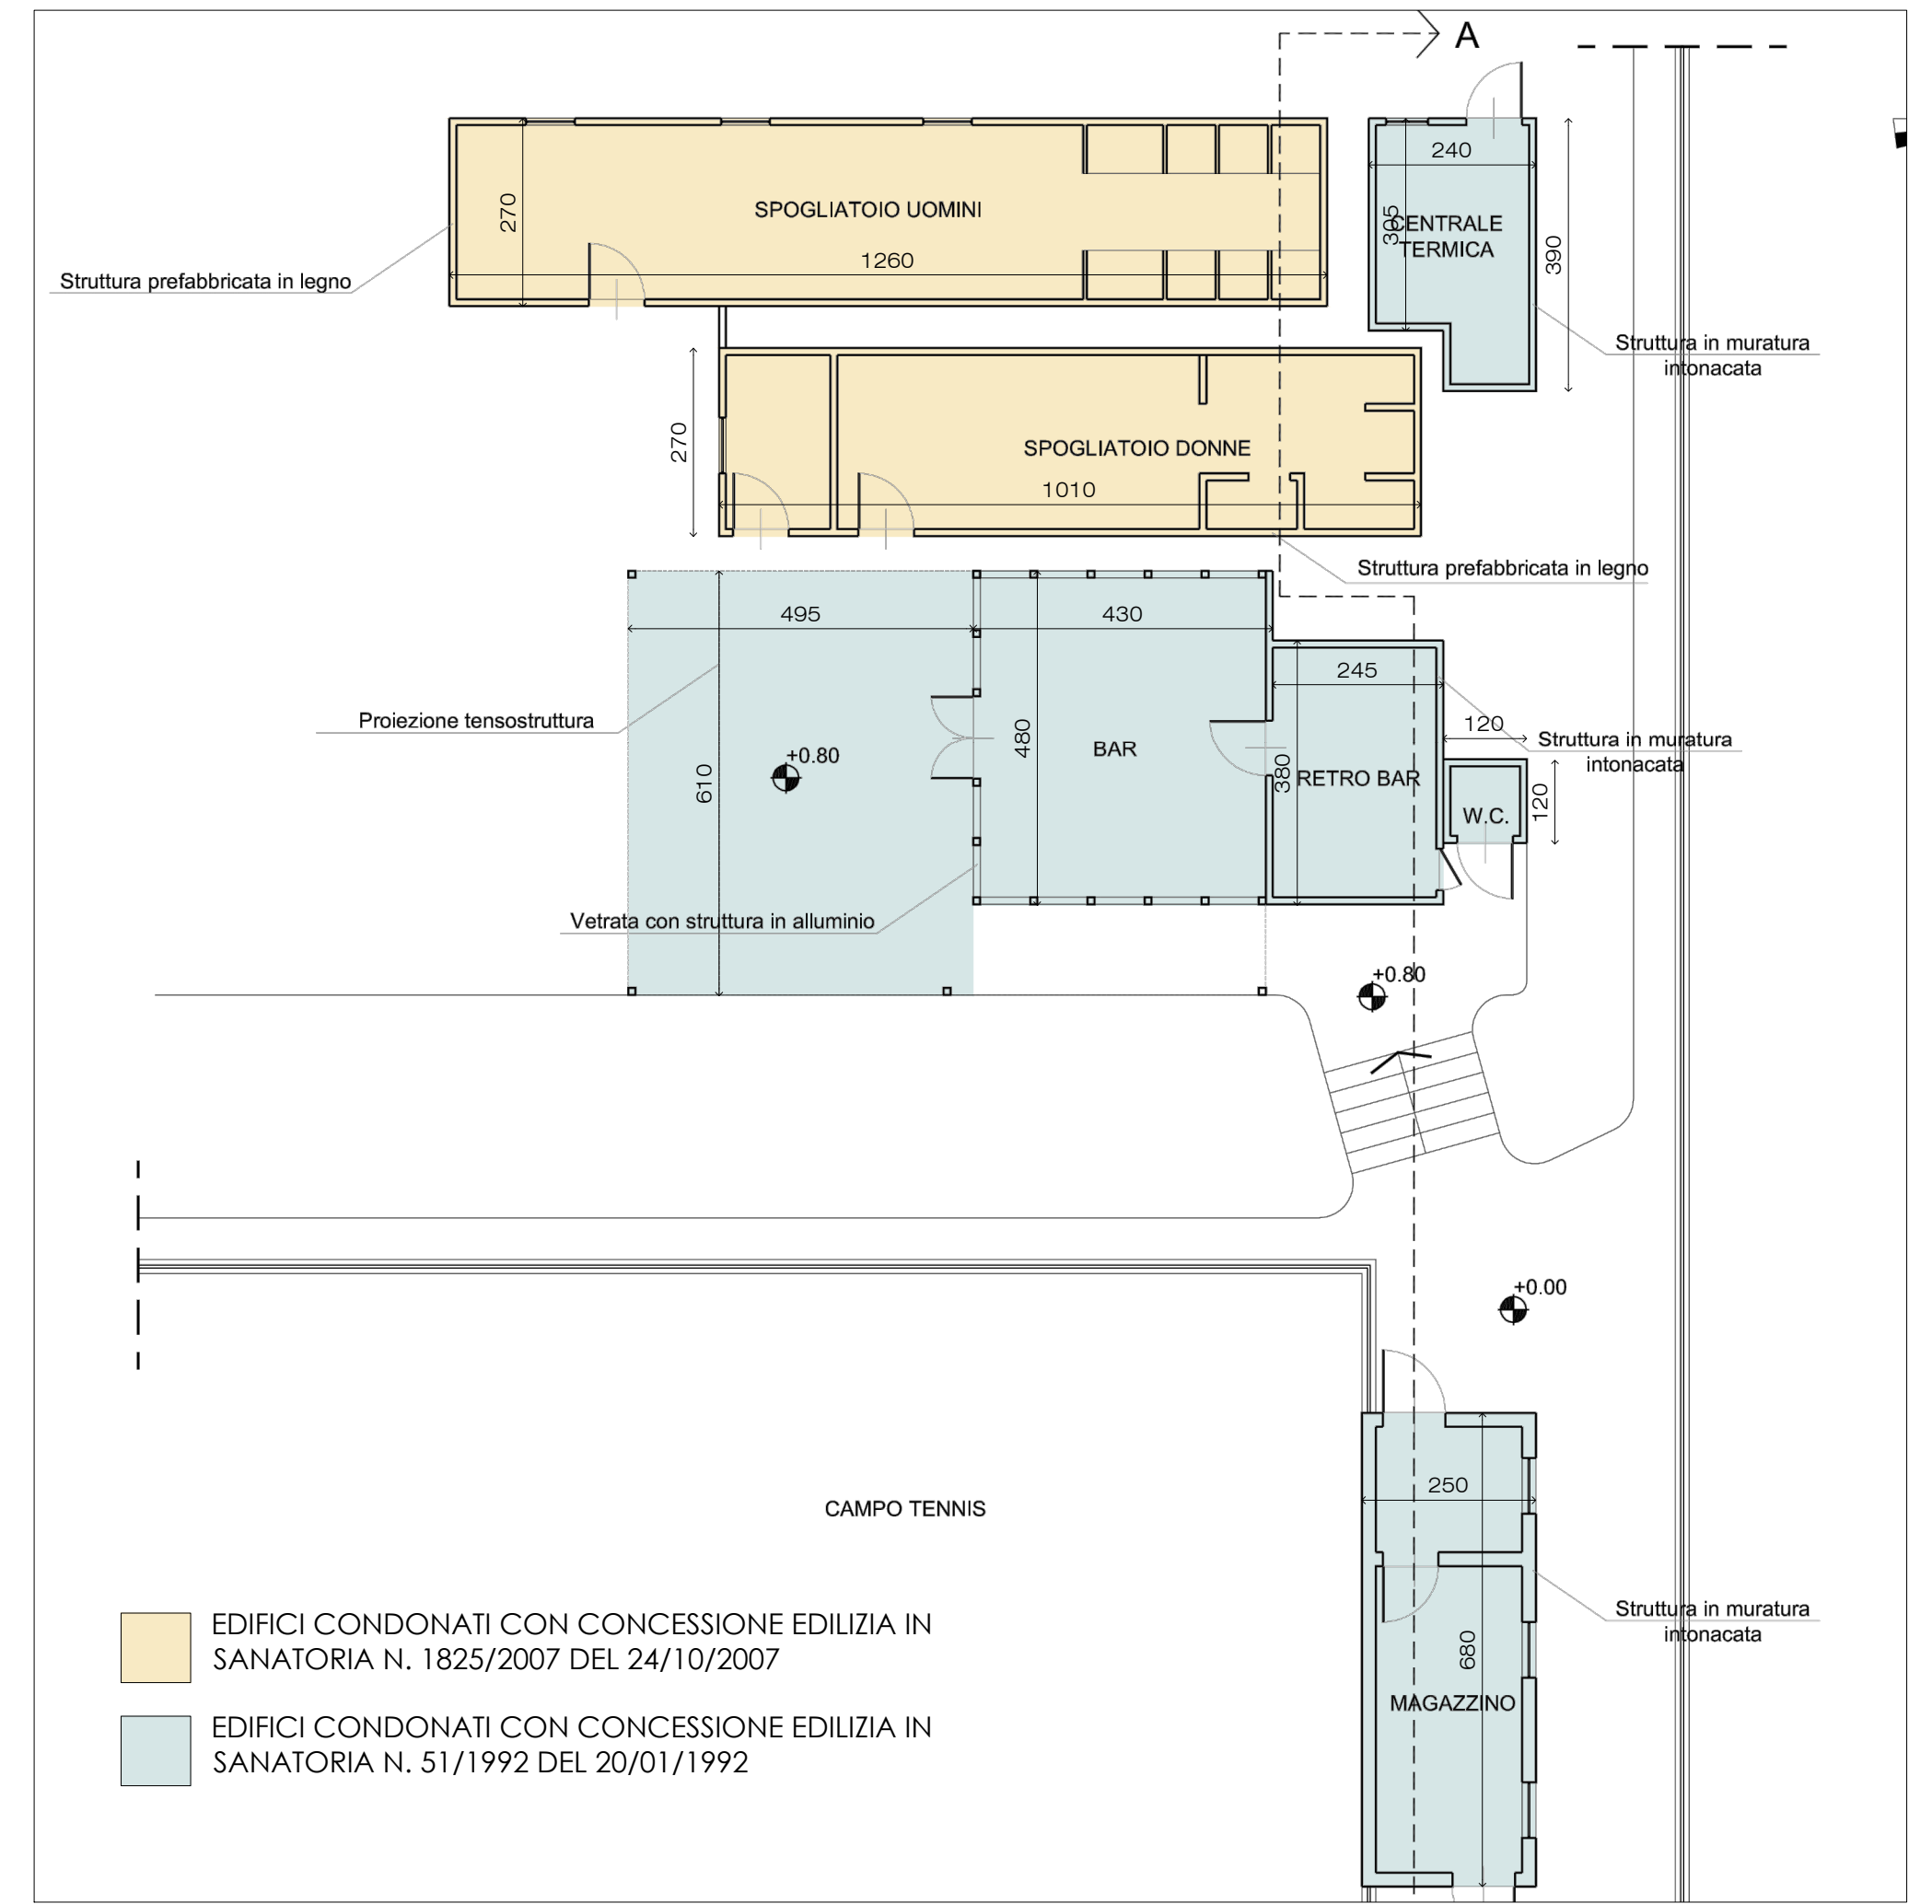

ESTRATTO DELLA D.I.A. prot. 10723-9-2006 del 02.08.2006



DIMOSTRAZIONE SLP LICENZIATA
scala 1:200

SLP LICENZIATA			
	m	m	mq
A	12.60	2.70	34.02
B	10.08	2.70	27.22
C1	4.30	4.80	20.64
C2	2.44	3.80	9.27
C3	1.20	1.20	1.44
D	2.50	6.80	17.00
TOTALE SLP (calc. analitico) mq			109.59

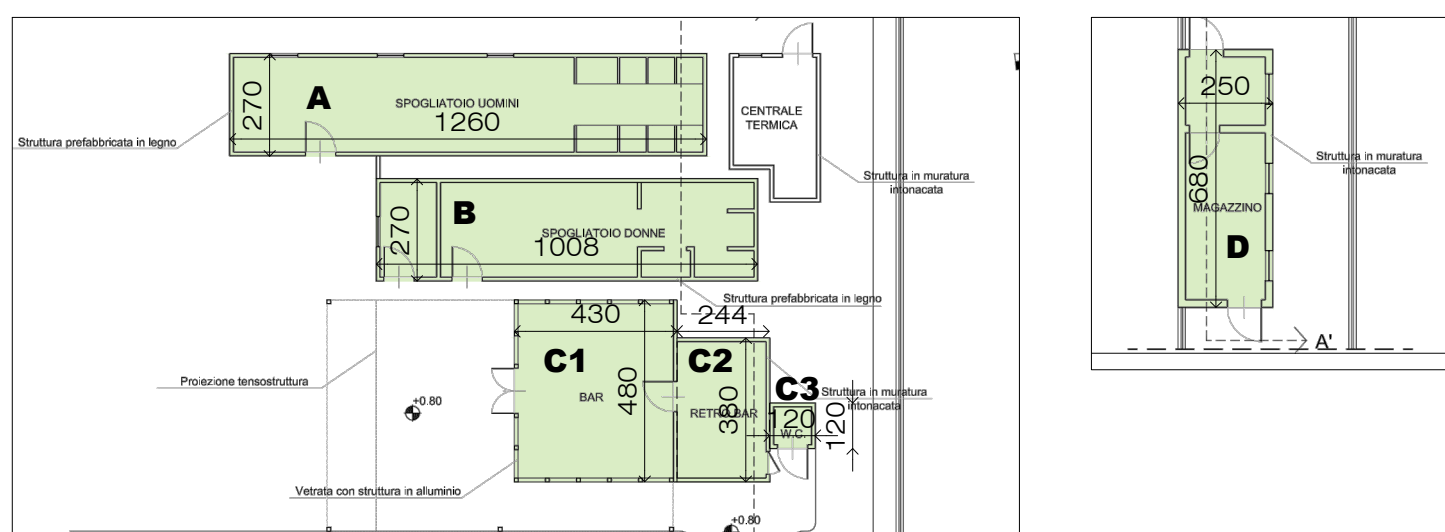

DIMOSTRAZIONE SUP. COPERTA
scala 1:200

SUPERFICIE COPERTA			
	m	m	mq
A	12.60	2.70	34.02
B	10.08	2.70	27.22
C1	2.40	3.03	7.27
C2	1.33	0.87	1.16
D1	4.95	6.10	30.20
D2	4.30	4.80	20.64
D3	2.44	3.80	9.27
D4	1.20	1.20	1.44
E	2.50	6.80	17.00
TOTALE (calc. analitico) mq			148.21

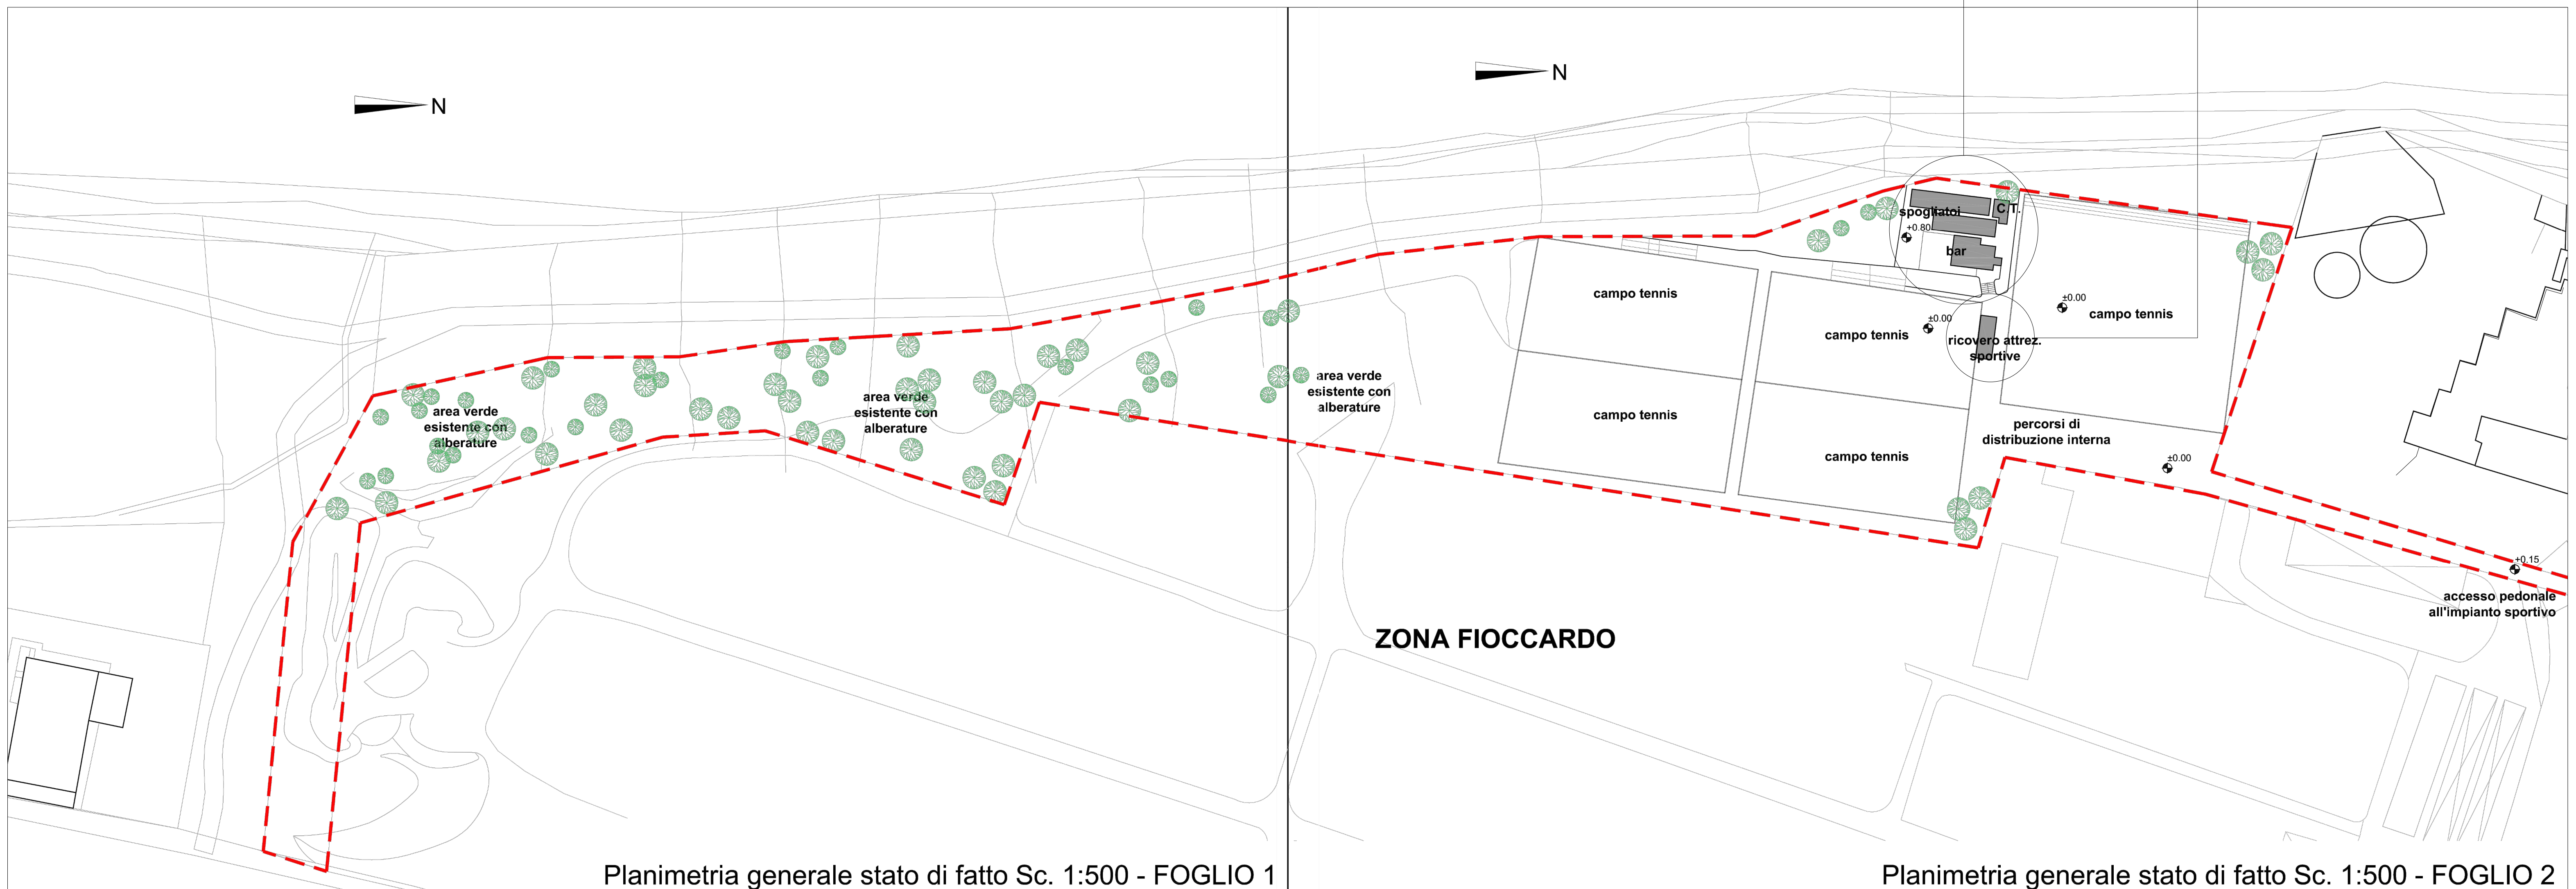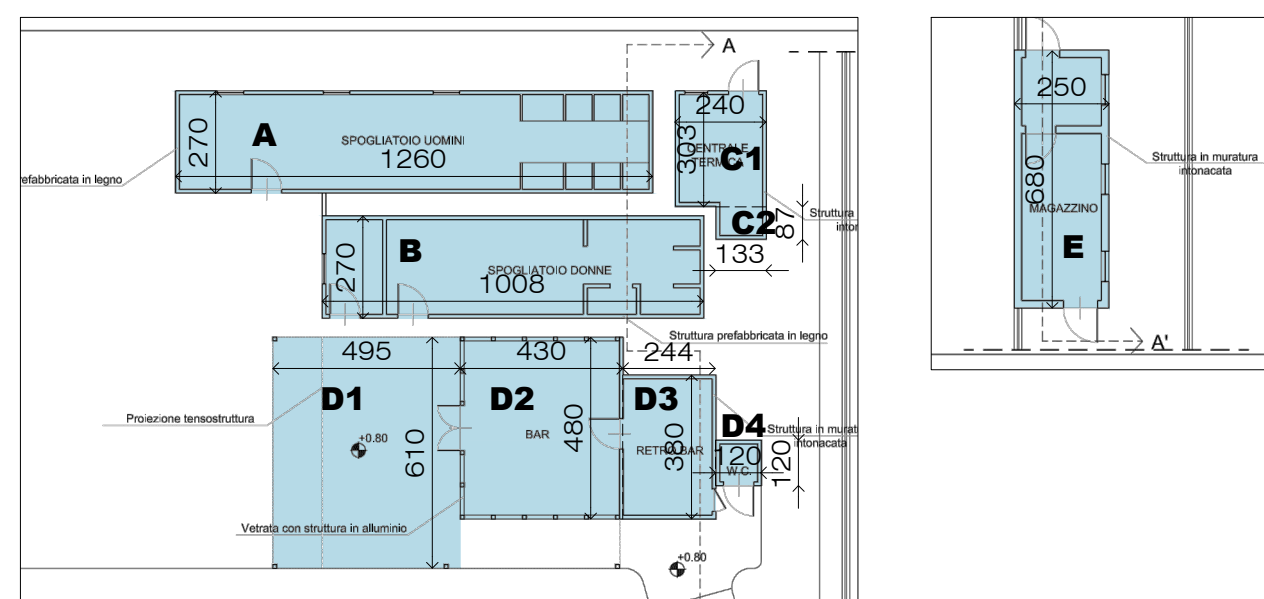

Planimetria generale stato di fatto Sc. 1:500 - FOGLIO 1

Planimetria generale stato di fatto Sc. 1:500 - FOGLIO 2

ESTRATTO DELLA D.I.A. prot. 10723-9-2006 del 02.08.2006