

COMUNE DI TORINO
CORSO MONCALIERI 346

PARCO FLUVIALE P32
COMPLETAMENTO DI IMPIANTO SPORTIVO

RICHIESTA DI PERMESSO DI COSTRUIRE
EX ART. 69 DEL R.E.

FABBRICATO ADIBITO A SPOGLIATOI E BAR
A SERVIZIO DI IMPIANTO SPORTIVO

proprietà

Ro.gi.mi
corso matteotti 29
Torino

progetto

studio 421
architetto Riccardo Alemanni
via avellino 22, torino - tel 011 0209303 - fax 011 0266033

oggetto

estratto carta tecnica
estratto PRG
planimetria generale
progetto nuovi spogliatoi; pianta, prospetto e sezione

scala

varie

data


20.03.2012

01

alessandra accossato
riccardo alemanni
michele baillaro
valentina carboni
simona pont
torino via avellino 22
T 011 0209303
F 011 0266033


SD4
TI2
UO1

DATI GENERALI	
AREA NORMATIVA	AREA PARCO FLUVIALE P32
SUPERFICIE LOTTO	mq 12.784
SLP ESISTENTE	mq 109.59
LEGITTIMATA CON CONCESSIONE EDILIZIA IN SANATORIA	
N. 1825/2007 DEL 24.10.2007	
E N. 51/1992 DEL 20.01.1992	
SLP DI PROGETTO	mq 109.53<109.59 mq

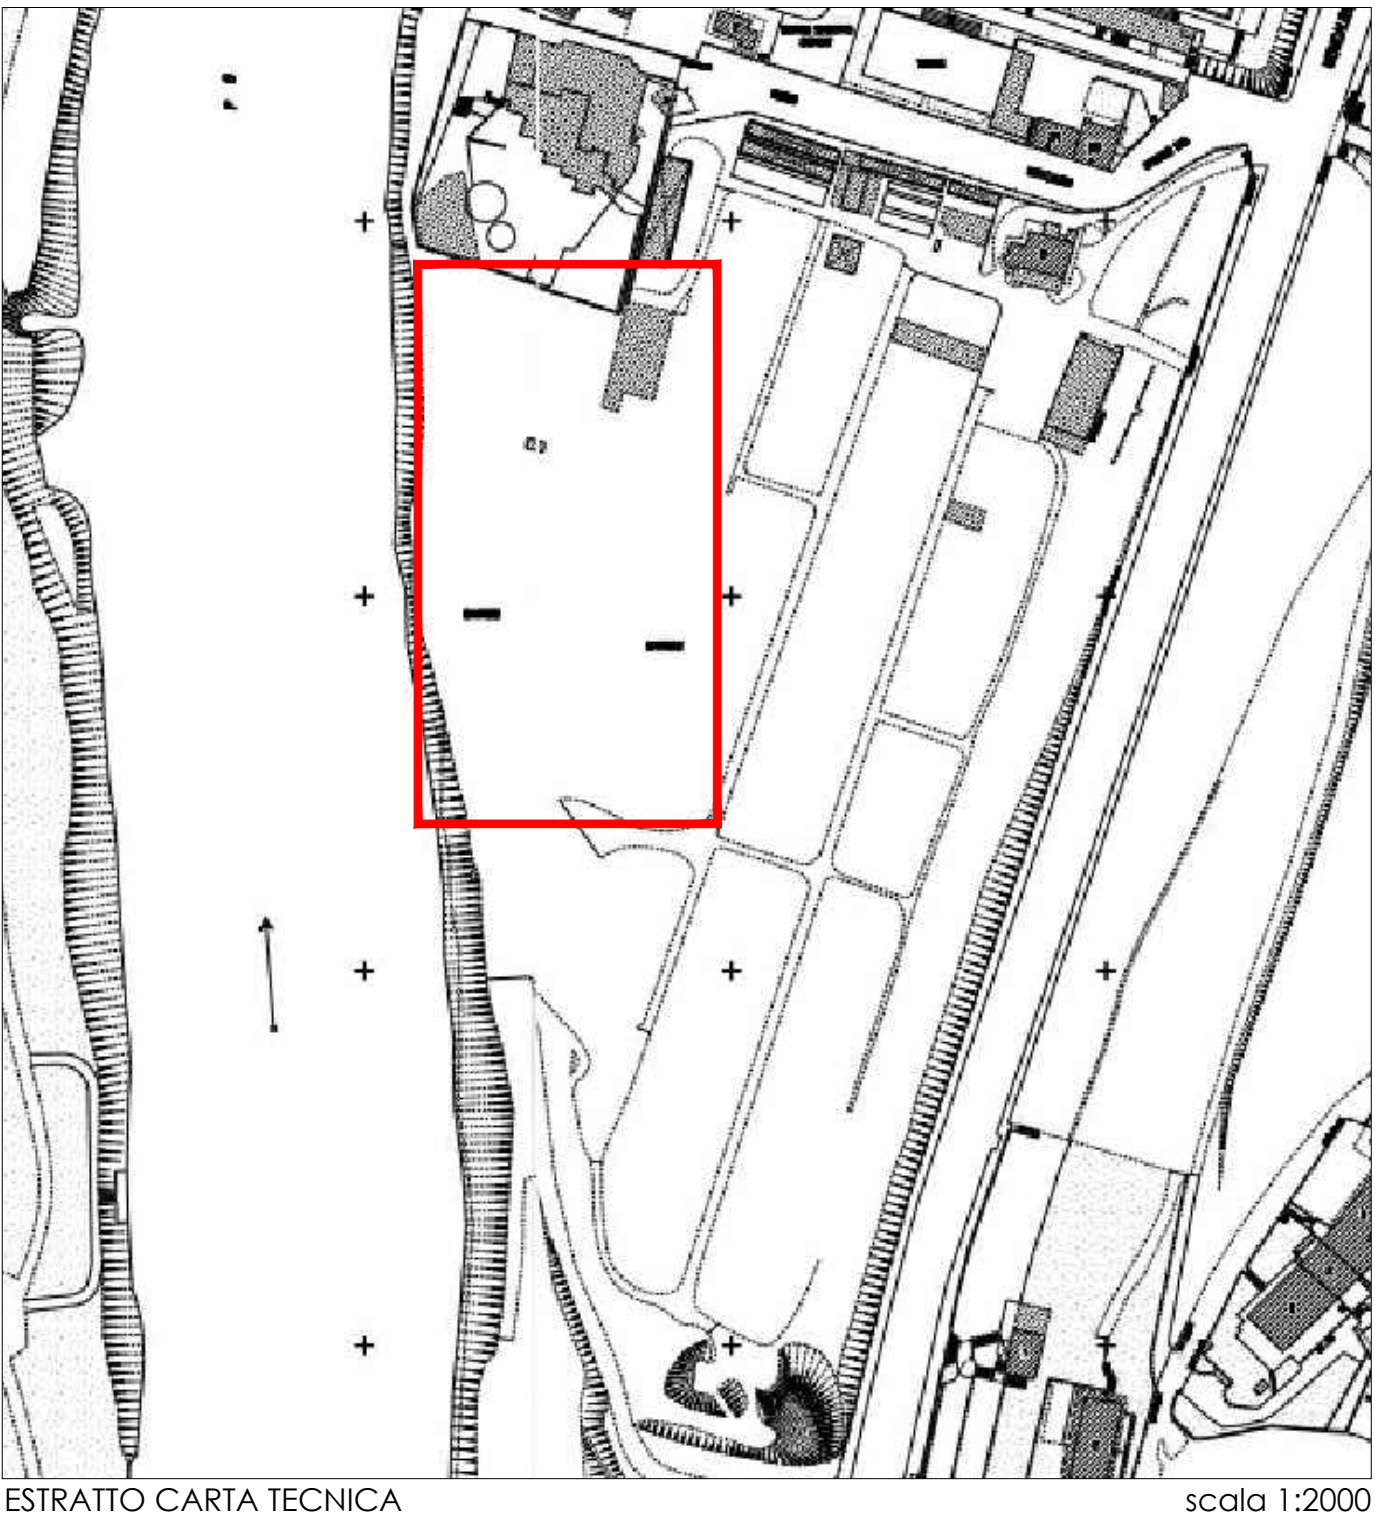


ESTRATTO CARTA TECNICA

scala 1:2000

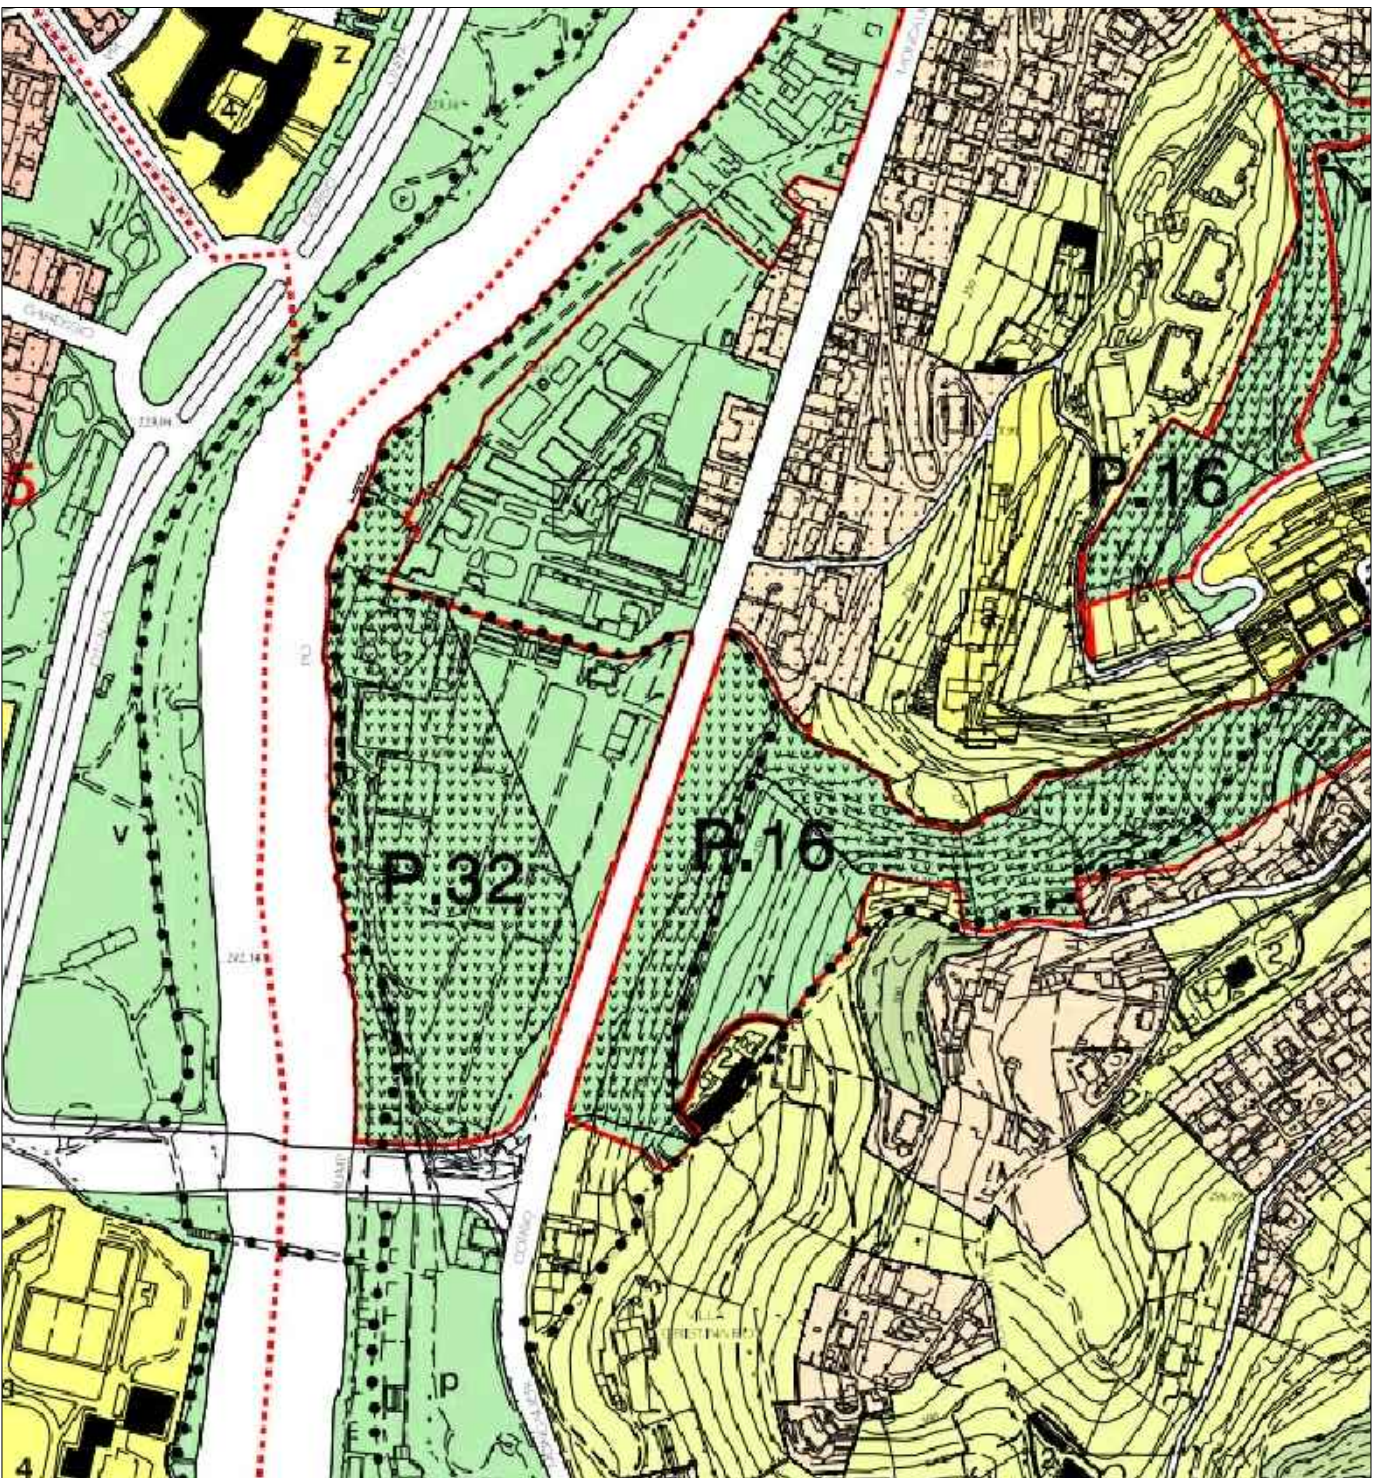


ESTRATTO PRG

scala 1:5000

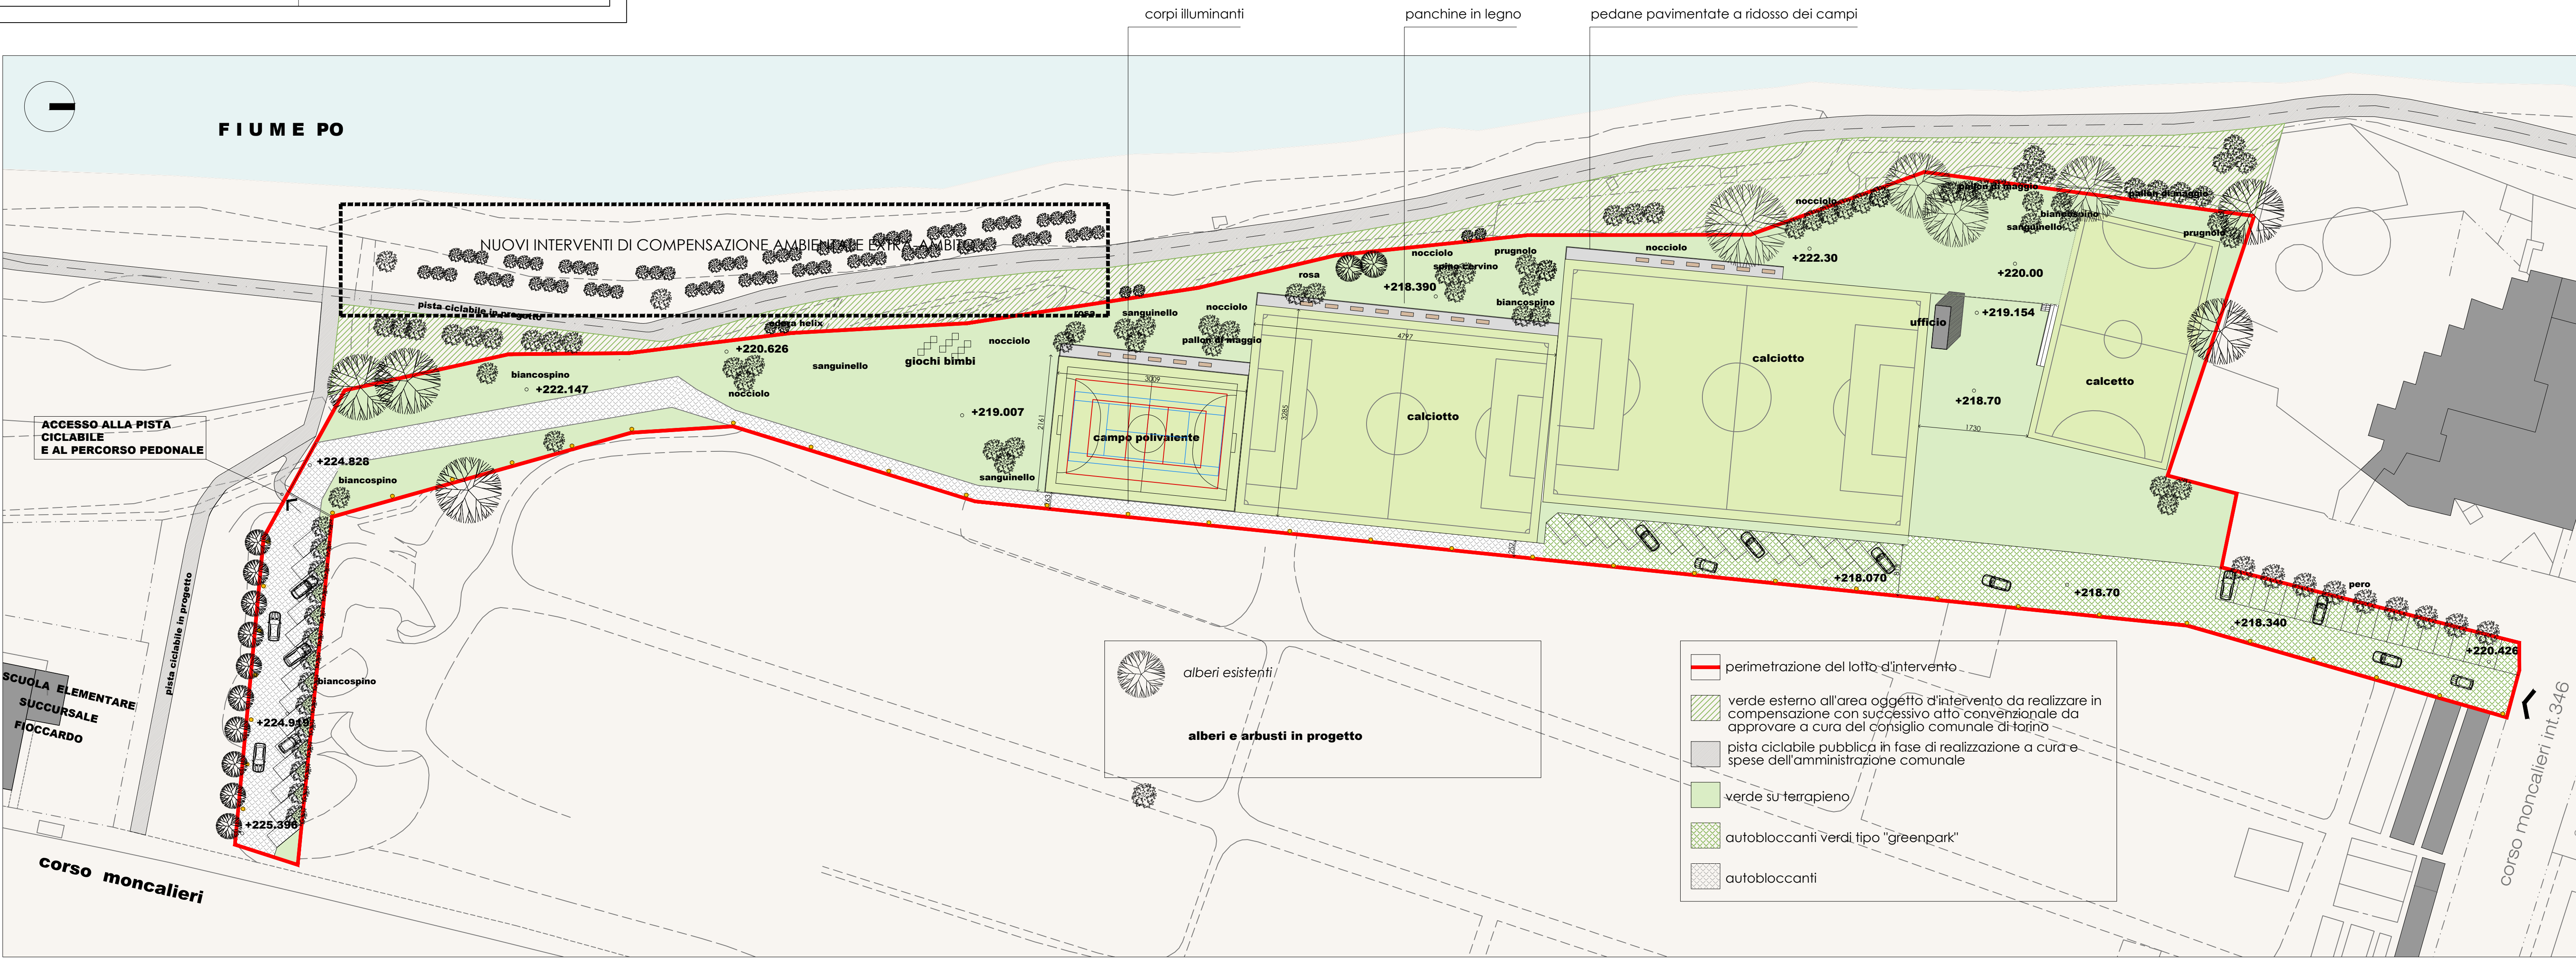

PLANIMETRIA DIA APPROVATA...

SCALA 1:500

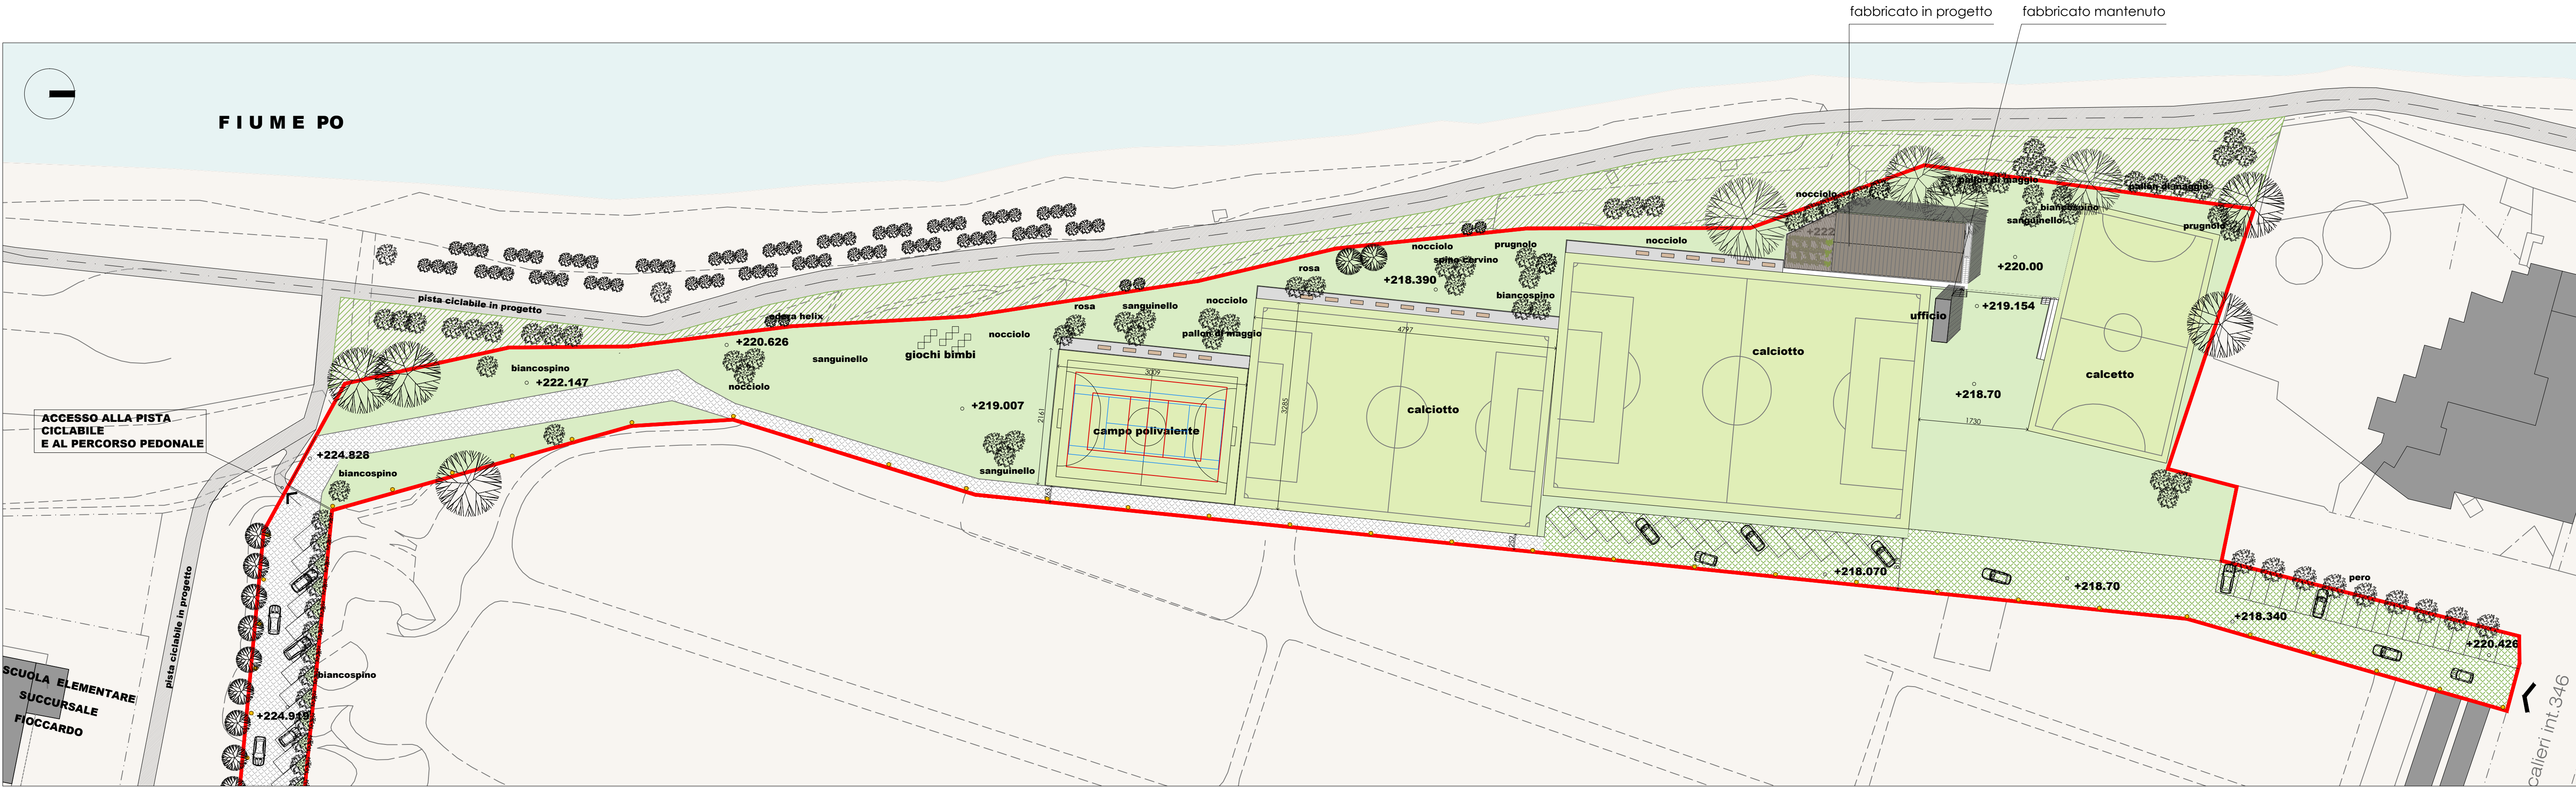

PLANIMETRIA DI PROGETTO