
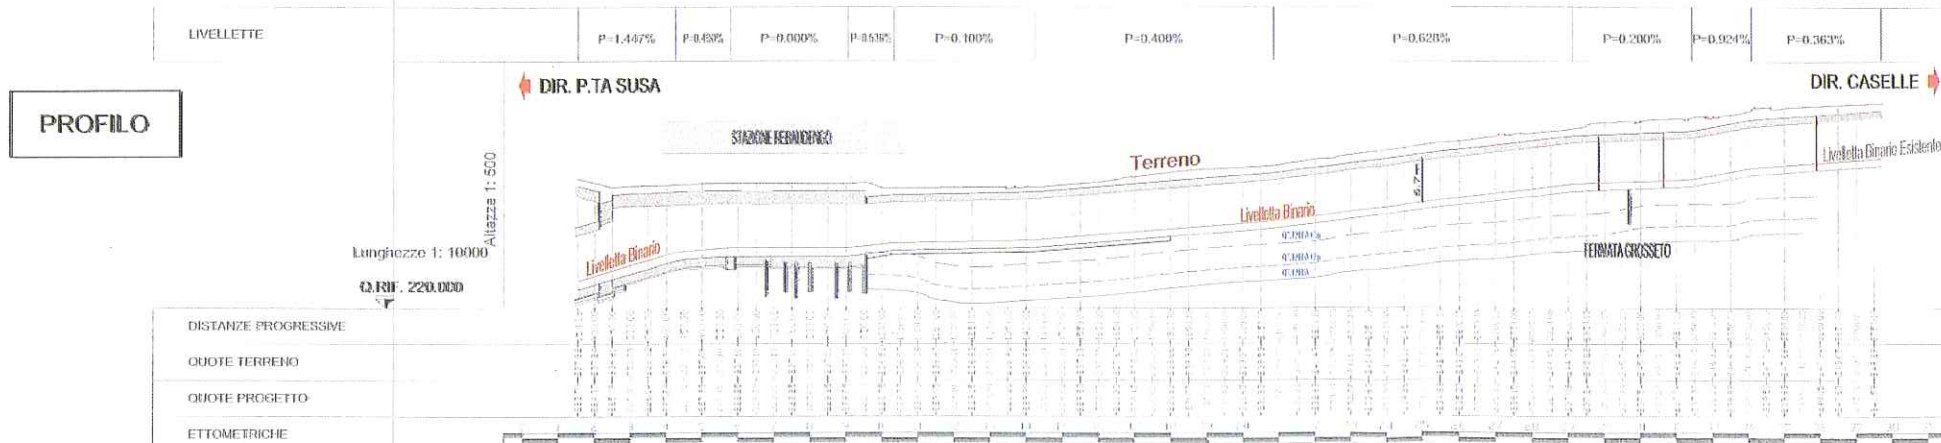


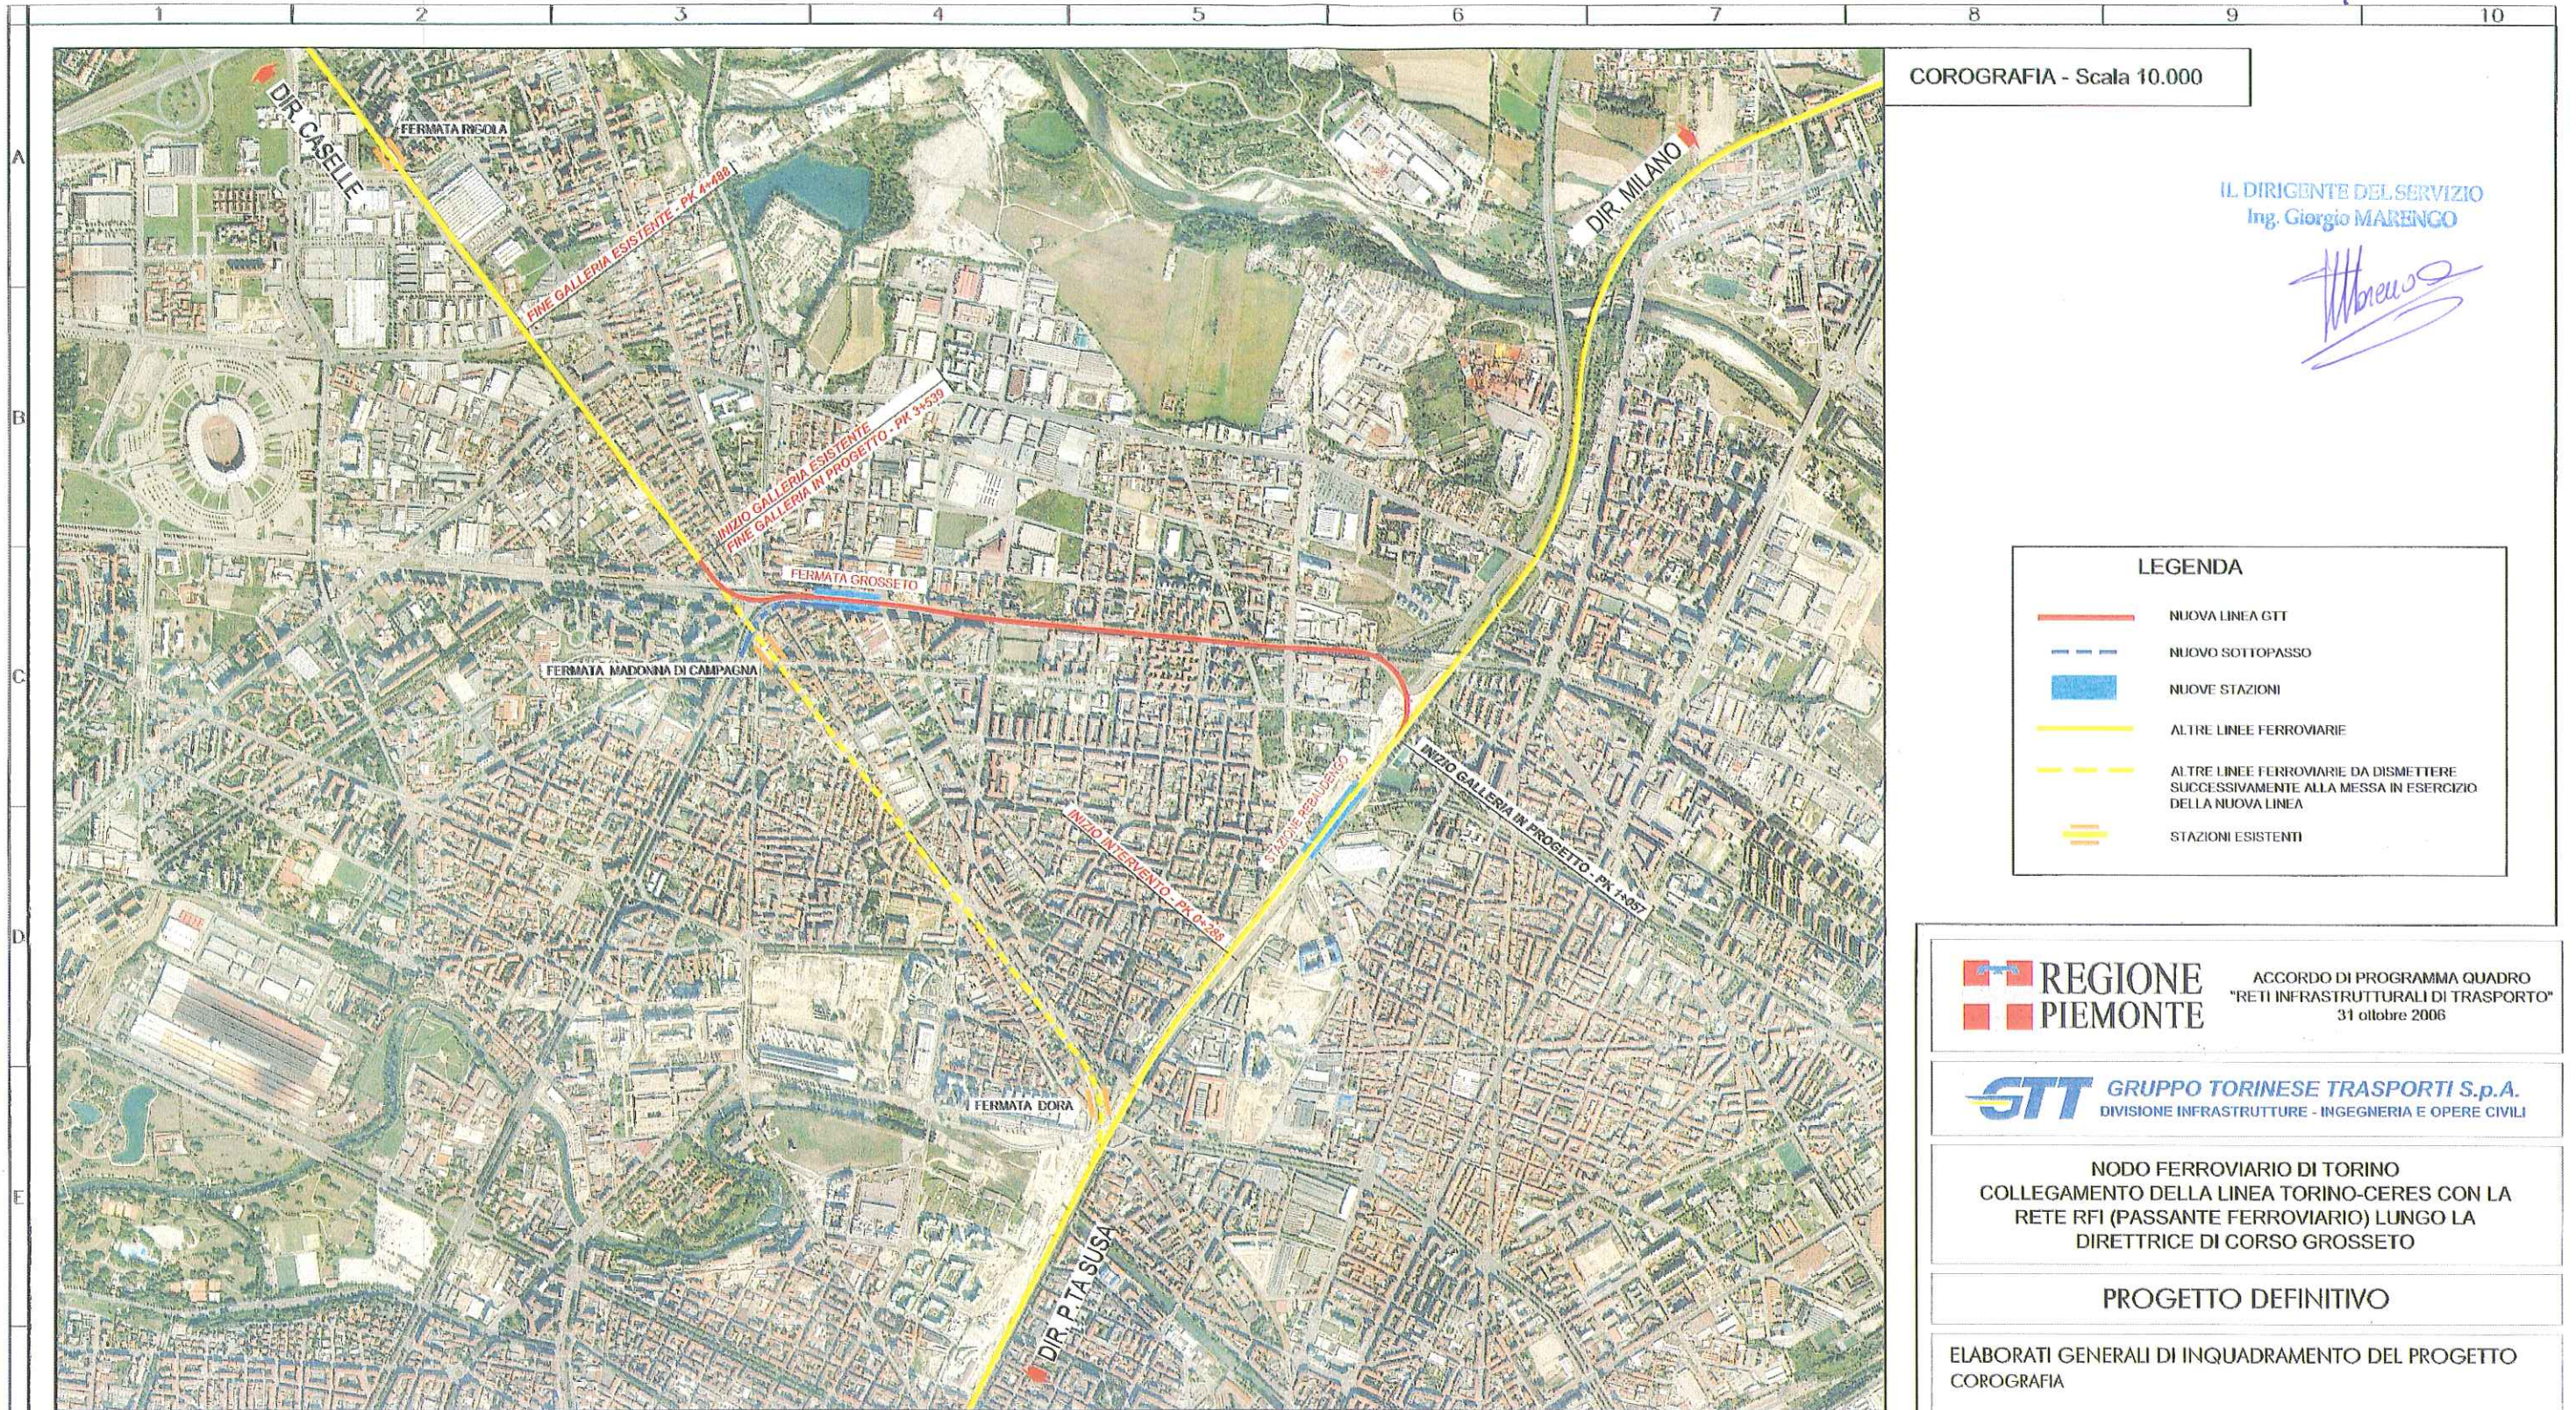

 **REGIONE
PIEMONTE**

ACCORDO DI PROGRAMMA QUADRO
 "RETI INFRASTRUTTURALI DI TRASPORTO"
 31 ottobre 2006

STT GRUPPO TORINESE TRASPORTI S.p.A.
DIVISIONE INFRASTRUTTURE - INGEGNERIA E OPERE CIVILI

NODO FERROVIARIO DI TORINO
COLLEGAMENTO DELLA LINEA TORINO-CERES CON LA
RETE RFI (PASSANTE FERROVIARIO) LUNGO LA
DIRETTRICE DI CORSO GROSSETO

PROGETTO DEFINITIVO

ELABORATI GENERALI DI INQUADRAMENTO DEL PROGETTO
COROGRAFIA

[illegible]

GRANDE PROGETTAZIONE

AI Studio




SIME.TE. S.r.l.

GEODATA s.p.a.
SOCIETÀ PER AZIENDA
Via Dandolo 10 - 20121 Milano

STUDIO Ing. Luigi C.
Via S. Maria Maddalena, 185 - 10128 Torino


IL COORDINATORE GENERALE DEL PROCESSO

ing. Florindo BOZZO

10 SPECIALISTE RESPONSABILE DEL DOCUMENTO

[illegible]

RESPONSABILE UNICO DEL PROCEDIMENTO
arch. Gianni CAPPELLATO

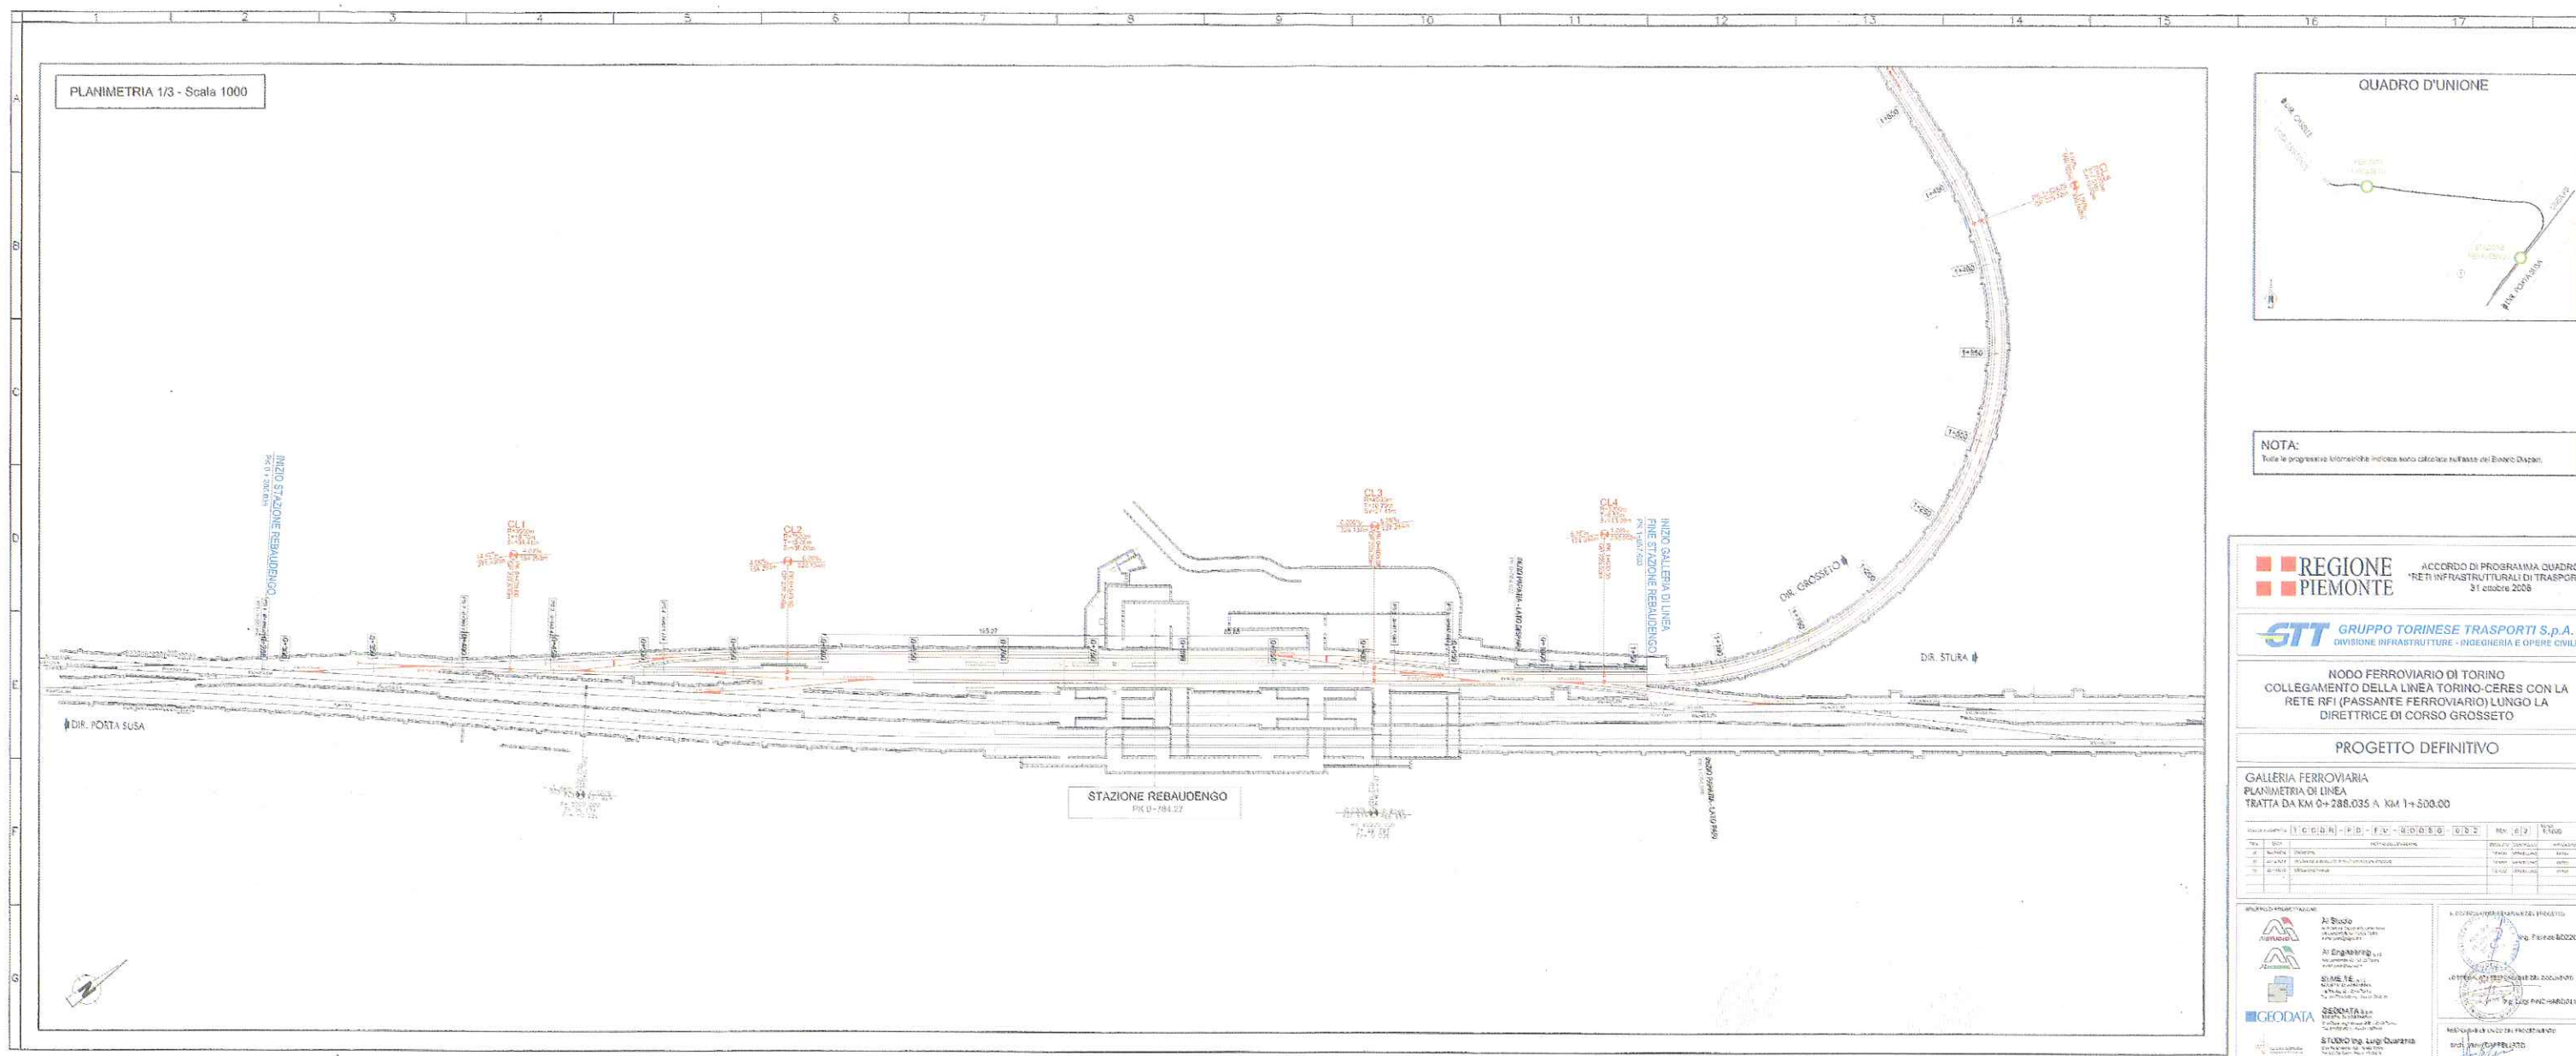

NOTA:
Tutte le progressivita' kilometriche indicate sono calcolate sull'asse del Binario Diagonale.

REGIONE PIEMONTE

GTT GRUPPO TORINESE TRASPORTI S.p.A.
DIVISIONE INFRASTRUTTURE - INGEGNERIA E OPERE CIVILI

NODO FERROVIARIO DI TORINO
COLLEGAMENTO DELLA LINEA TORINO-CERES CON LA RETE RFI (PASSANTE FERROVIARIO) LUNGO LA DIRETTRICE DI CORSO GROSSETO

PROGETTO DEFINITIVO

GALLERIA FERROVIARIA
PLANIMETRIA DI LINEA
TRATTA DA KM 0+288.035 A KM 1+500.00







