


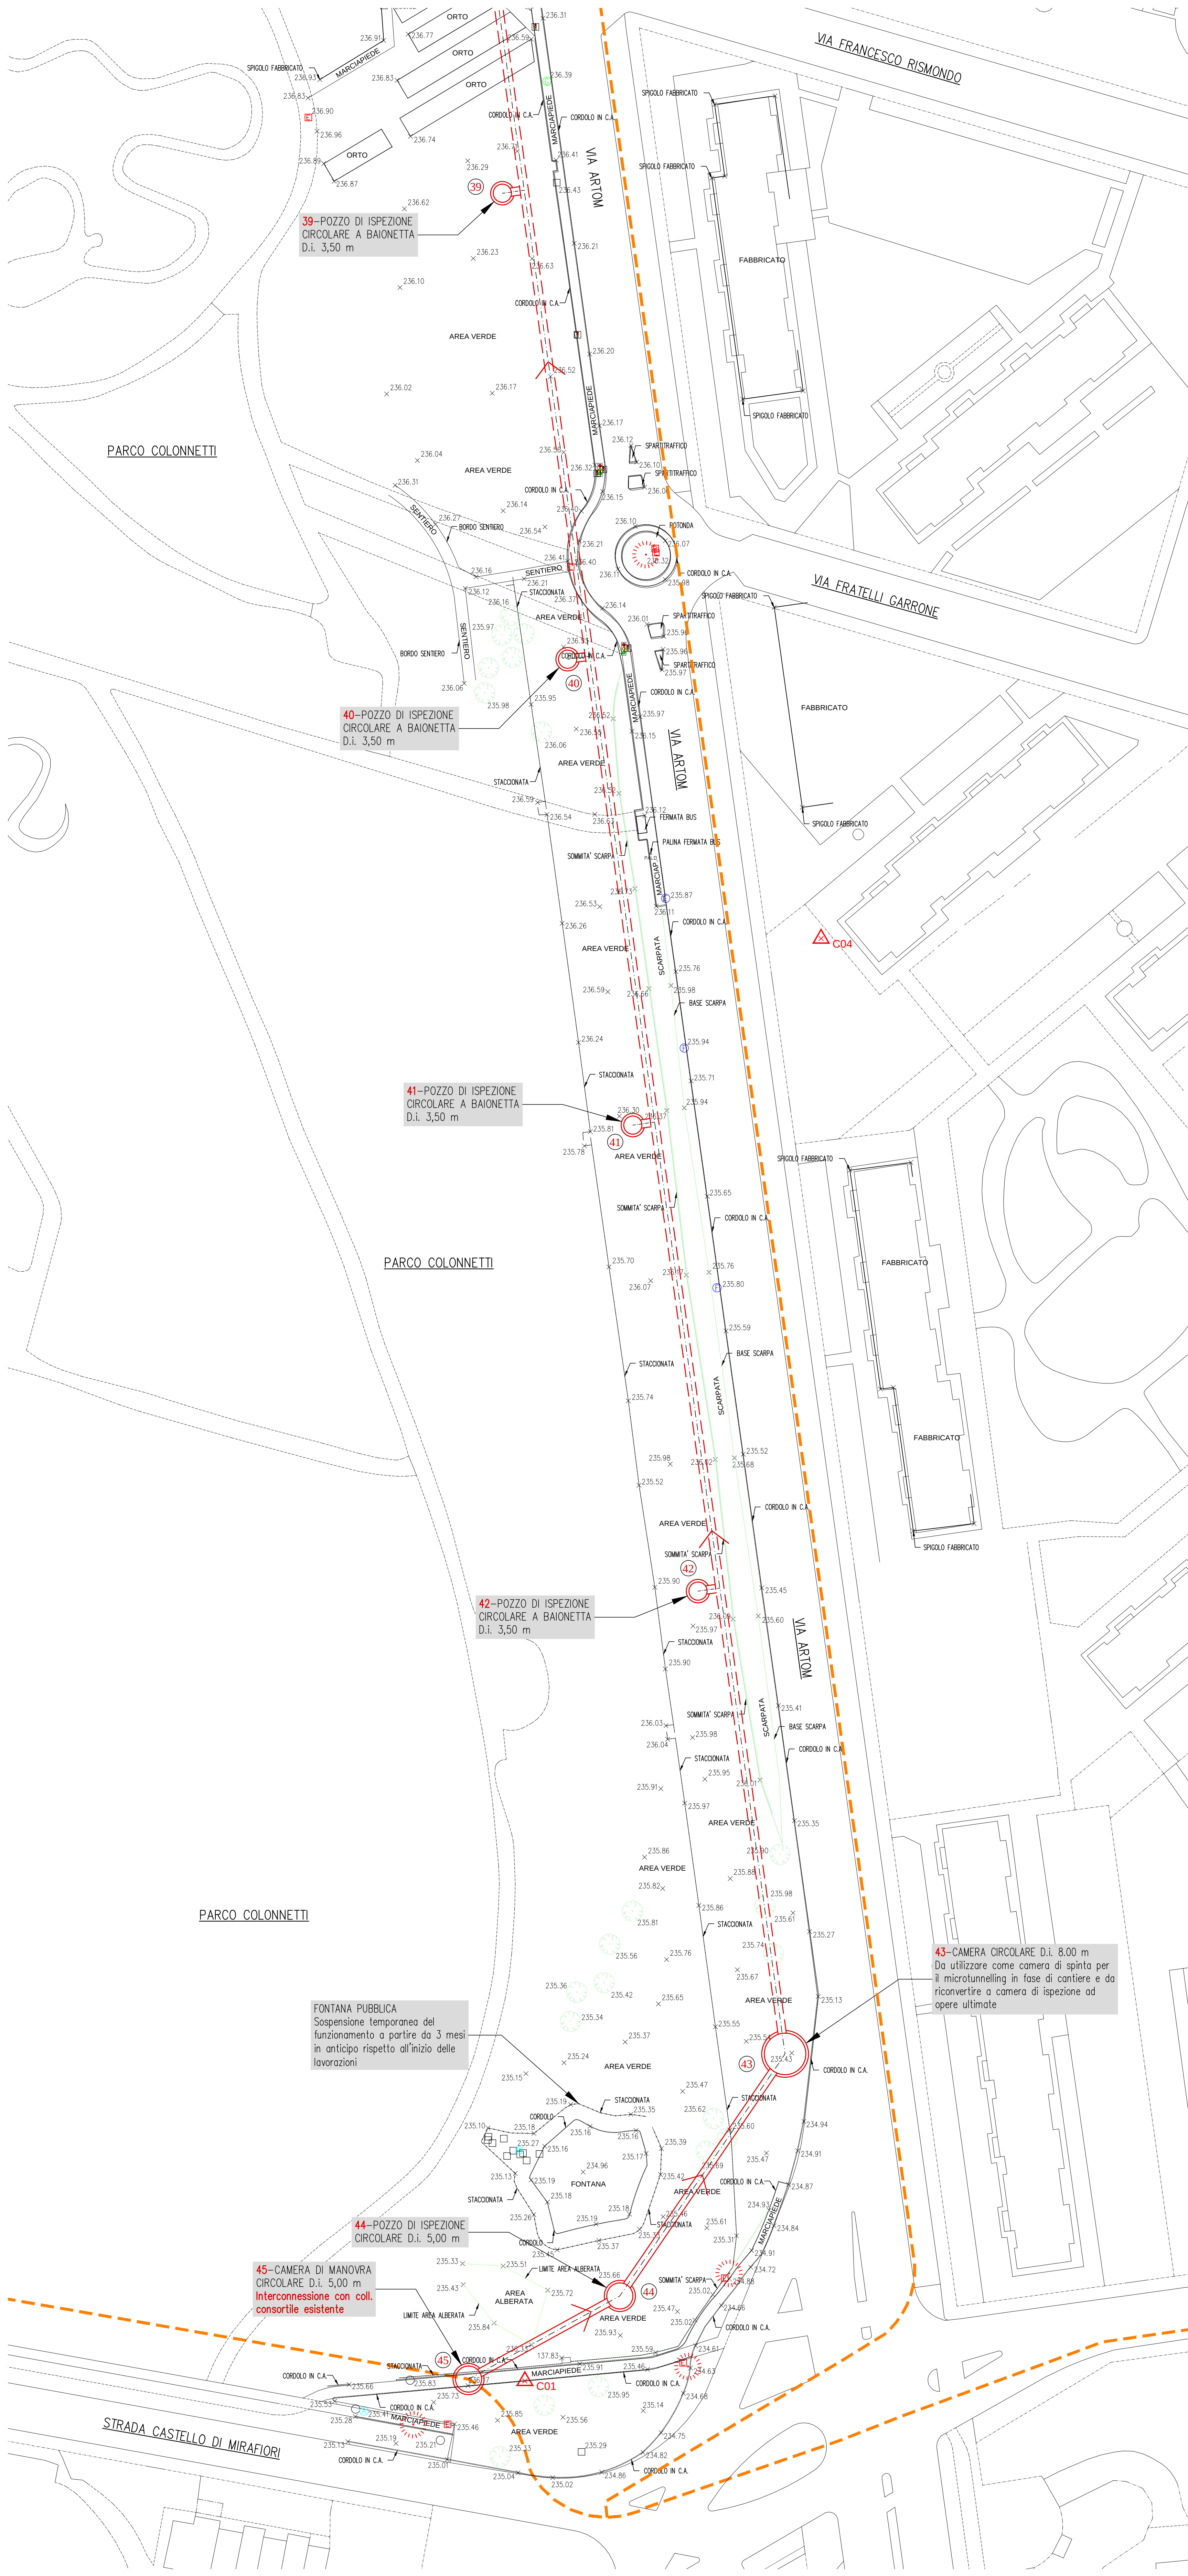

LEGENDA OPERE IN PROGETTO

- COLLETTORE CIRCOLARE IN PROGETTO D.I. 1600 mm in c.a. REALIZZAZIONE IN GALLERIA TRADIZIONALE MANUALE / MECCANIZZATA
- COLLETTORE CIRCOLARE IN PROGETTO D.I. 1600 mm in c.a. REALIZZAZIONE CON TECNICA MICROTUNNELLING
- COLLETTORE CIRCOLARE IN PROGETTO D.I. 1600 mm in c.a. POSA IN TRINCEA DI TUBAZIONI PREFABBRICATE
- COLLETTORE CONSORTILE INTERCOMUNALE ESISTENTE Sovralte in c.a. di mm. 1500x1650 mm
- CONFINI COMUNALI TORINO / MONCALIERI

LEGENDA:

- PUNTO BATTUTO CON QUOTA
- BORCHIA CAPOSALDO
- CHIUSINO QUADRATO GENERIC
- CHIUSINO TONDO GENERIC
- CHIUSINO GAS
- CHIUSINO TELECOM
- CHIUSINO IDRANTE
- CHIUSINO ACQUEDOTTO
- IDRANTE
- CADITOIA
- CHIUSINO FOGNATURA
- PALO TELECOM
- PALO ENEL
- LAMPIONE
- SEMAFORO
- CADITOIA
- CHIUSINO SEMAFORO
- CHIUSINO TELERISCALDAMENTO
- CHIUSINO AEM-TTS
- CHIUSINO AES
- CHIUSINO WND
- CISTERNA BENZINA
- CHIUSINO WND
- SOMMITA' SCARPATA
- BASE SCARPATA
- SOMMITA' MURO
- FABBRICATO
- STRADA
- CAMBIO CULTURA
- RETE METALLICA
- ALBERO GENERIC
- PINO

INQUADRAMENTO TAVOLE

e10 e11 e12 e13 e14

NORD

N.B. LE QUOTE SONO RIFERITE ALLA BASE DEGLI ELEMENTI SE NON DIVERSAMENTE INDICATO

Autorità d'ambito Torinese **smat gruppo**

PROG. N° 3186 **Comune di Torino** **PROGETTO PRELIMINARE**

REALIZZAZIONE COLLETTORE MEDIANO ZONA SUD-OVEST AREA METROPOLITANA

INTERVENTO RISANAMENTO COLLETTORE ZONA SUD

PLANIMETRIA DEL TRACCIATO DI PROGETTO SU BASE DI RILIEVO

TAVOLA 1 DI 5

Scala 1:500

Società Metropolitana Acque Torino S.p.A.
Sede legale: Corso XI Febbraio, 14 - 10152 Torino (TO) I
tel. +39 011 4645.111 - fax. +39 011 4365.575
E-mail: info@smat-torino.it Sito web: www.smat-torino.it

Il Direttore Generale
Dott. Ing. Marco Aciri

REV.	DESCRIZIONE	DATA	FOLLIS	VAUDANO	ACRI
3					
2					
1					
0					

Progettista: Ing. Giorgio Vaudano **Collaboratori:** A. Follis

Risorse Idriche S.p.A. - Società del gruppo SMAT
Sede legale: Corso XI Febbraio, 14 - 10152 Torino
Tel. +39 011 4645.1250 / 1251 - fax. +39 011 4645.1252
Capitale Sociale € 1.241.760,00 € I.v.
Codice fiscale Partita IVA e Registro delle imprese di Torino: 06087720014
E-mail: info@risorseidriche.it

AT03 3186 R10304 **TMED-PRE-e10_e14.dwg**

PRGM00012/E **senza autorizzazione il presente documento non può essere riprodotto o ceduto**