



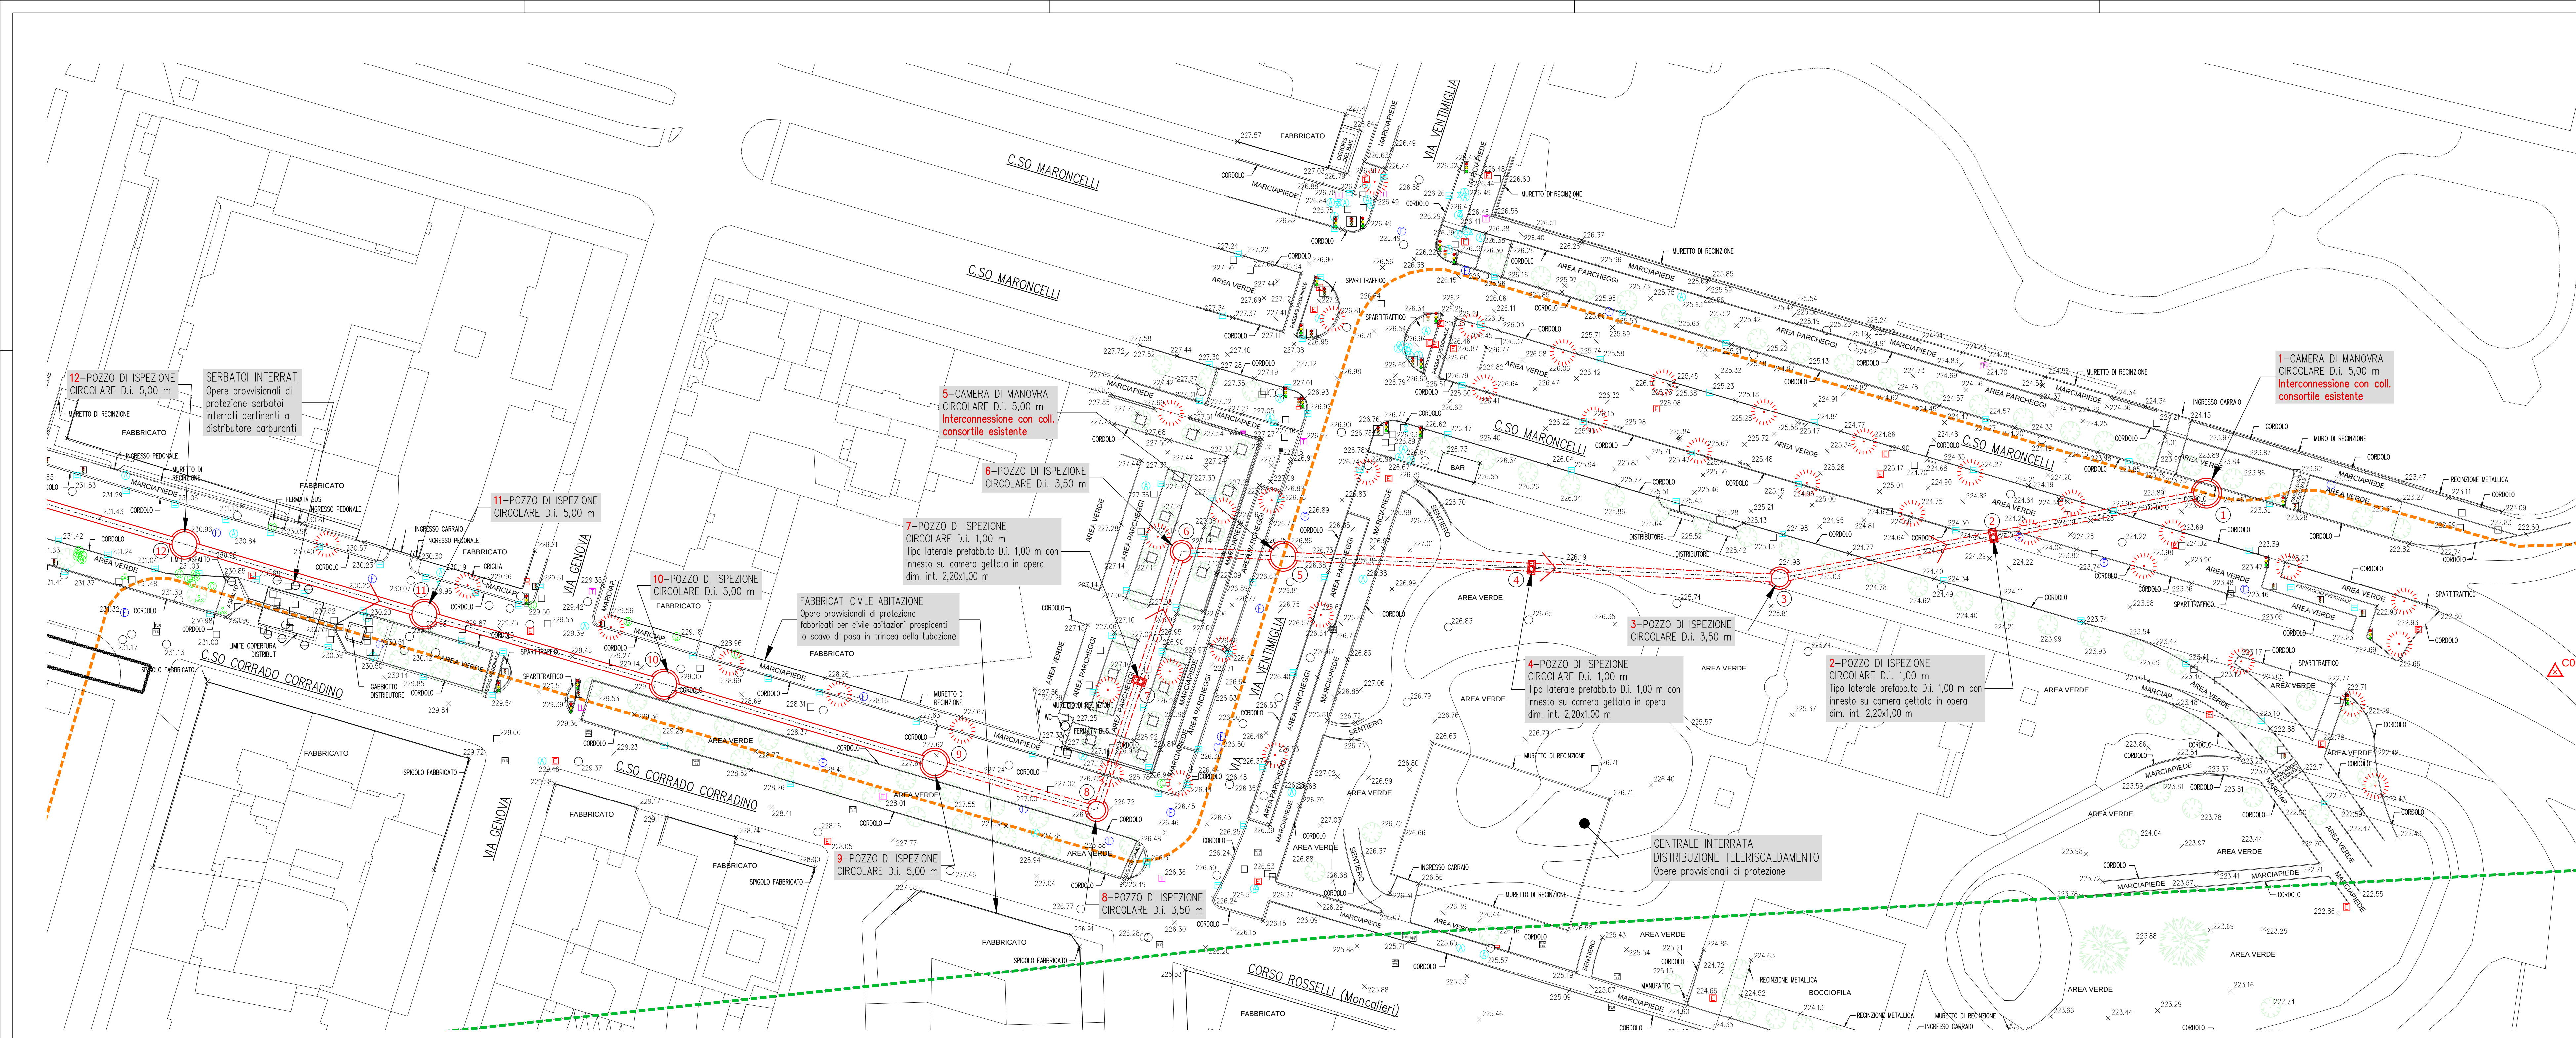


LEGENDA OPERE IN PROGETTO

- COLLETTORE CIRCOLARE IN PROGETTO D.i. 1600 mm in c.a.
REALIZZAZIONE IN GALLERIA TRADIZIONALE MANUALE / MECCANIZZATA
- COLLETTORE CIRCOLARE IN PROGETTO D.i. 1600 mm in c.a.
REALIZZAZIONE CON TECNICA MICROTUNNELING
- COLLETTORE CIRCOLARE IN PROGETTO D.i. 1600 mm in c.a.
POSA IN TRINCEA DI TUBAZIONI PREFABBRICATE
- COLLETTORE CONSORTILE INTERCOMUNALE ESISTENTE
Ossidato in c.a. dim.ri 1500x1650 mm
- CONFINO COMUNALE TORINO / MONCALIERI

LEGENDA:

× 224.27 C02 Δ 222.68	PUNTO BATTUTO CON QUOTA	—	SOMMITA' SCARPATA
□	BORCHIA CAPOSALDO	—	BASE SCARPATA
□	CHIUSINO QUADRATO GENERIC	—	SOMMITA' MURO
○	CHIUSINO TONDO GENERIC	—	FABBRICATO
⊗	CHIUSINO GAS	—	STRADA
⊕	CHIUSINO TELECOM	—	CAMBIO CULTURA
⊖	CHIUSINO IDRANTE	—	RETE METALLICA
⊙	CHIUSINO ACQUEDOTTO	—	ALBERO GENERIC
⊗	IDRANTE	—	PINO
⊕	CADITOIA		
⊖	CHIUSINO FOGNATURA		
⊙	PALO TELECOM		
⊗	PALO ENEL		
⊕	LAMPIONE		
⊖	CADITOIA		
⊙	CHIUSINO SEMAFORO		
⊗	CHIUSINO TELERISCALDAMENTO		
⊕	CHIUSINO AEM-TTS		
⊖	CHIUSINO AES		
⊙	CHIUSINO WIND		
⊗	CISTERNA BENZINA		
⊕	CHIUSINO WIND		

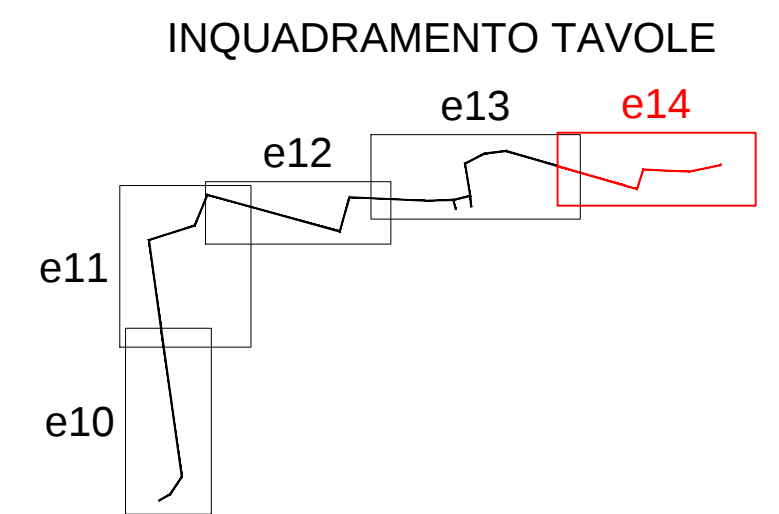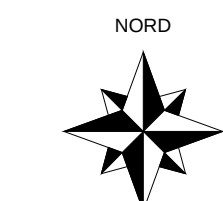

N.B. LE QUOTE SONO RIFERITE ALLA BASE DEGLI ELEMENTI SE NON DIVERSAMENTE INDICATO



PROG. N° 3186 **Comune di Torino** **PROGETTO PRELIMINARE**

**REALIZZAZIONE COLLETTORE MEDIANO
ZONA SUD-OVEST AREA METROPOLITANA**

INTERVENTO RISANAMENTO COLLETTORE ZONA SUD

PLANIMETRIA DEL TRACCIATO DI PROGETTO SU BASE DI RILIEVO

TAVOLA 5 DI 5

Scala 1:500

Società Metropolitana Acque Torino S.p.A.
Sede legale: Corso XI Febbraio, 14 - 10152 Torino TO I
tel. + 39 011 4645.1111 - fax. + 39 011 4365.575
E-mail: info@smatgroup.it

Il Direttore Generale
Dott. Ing. Marco Aciri

REV.	Emisione	Febbraio 2013	FOLLIS	VAUDANO	ACRI
	DESCRIZIONE	DATA	REDAZIONE	VERIFICA	APPROVAZIONE
0					

Progettista: Ing. Giorgio Vaudano Collaboratori: A. Follis

Risorse Idriche S.p.A. - Società del gruppo SMAT
Sede legale: C.so XI Febbraio, 14 - 10152 Torino
Tel. + 39 011 4645.1250 / 1251 - fax. + 39 011 4645.1252
Capitale Sociale € 1.241.760,00 € i.v.
Codice fiscale-Partita IVA e Registro delle Imprese di Torino: 06087720014
E-mail: info@risorseldriche.it

Risorse Idriche

me: **AT03 3186 RI0304 TMED-PRE-e10_e14.dwg**
PROGETTO ID R.L. documento

senza autorizzazione il presente documento non può essere riprodotto o ceduto

PRGM0012/E