


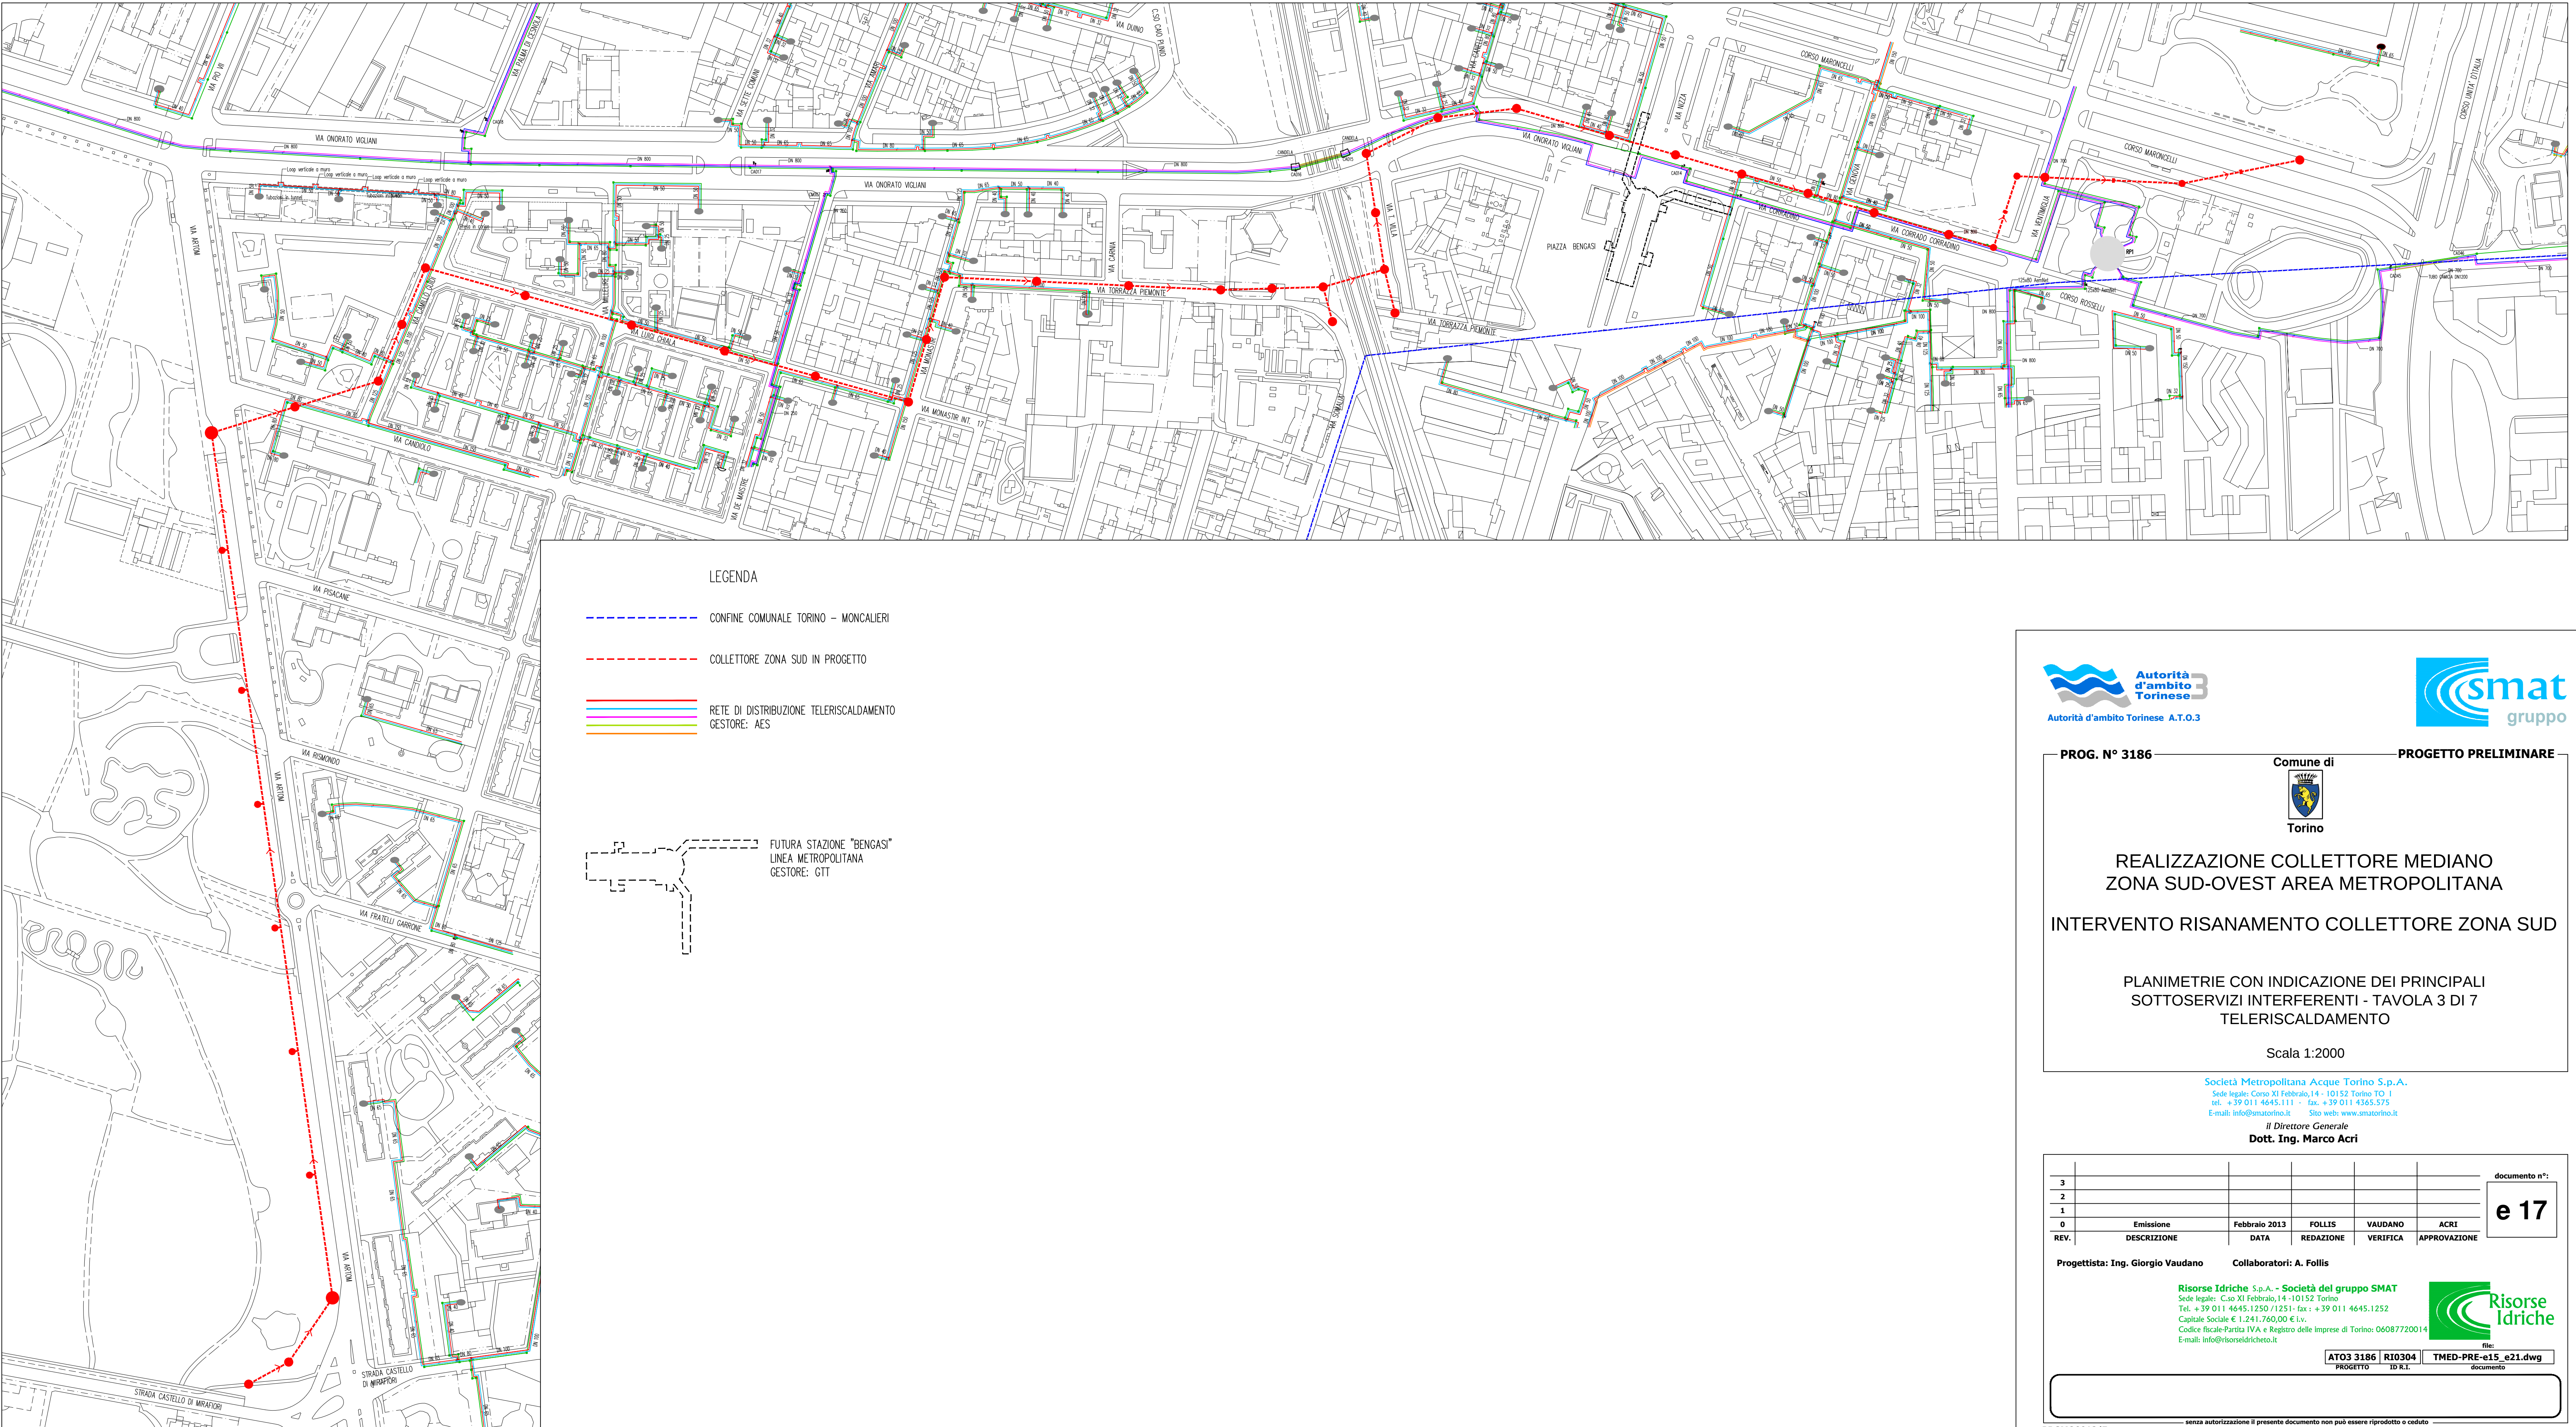

LEGENDA

- CONFINE COMUNALE TORINO – MONCALIERI
- COLLETTORE ZONA SUD IN PROGETTO
- RETE DI DISTRIBUZIONE TELERISCALDAMENTO
GESTORE: AES

FUTURA STAZIONE "BENGASI"
LINEA METROPOLITANA
GESTORE: GTT



PROG. N° 3186

PROGETTO PRELIMINARE



REALIZZAZIONE COLLETTORE MEDIANO
ZONA SUD-OVEST AREA METROPOLITANA
INTERVENTO RISANAMENTO COLLETTORE ZONA SUD

PLANIMETRIE CON INDICAZIONE DEI PRINCIPALI
SOTTOSERVIZI INTERFERENTI - TAVOLA 3 DI 7
TELERISCALDAMENTO

Scala 1:2000

Società Metropolitana Acque Torino S.p.A.
Sede legale: Corso XI Febbraio, 14 - 10152 Torino TO I
tel. +39 011 4645.111 - fax. +39 011 4365.575
E-mail: info@smatorino.it Sito web: www.smatorino.it

Il Direttore Generale
Dott. Ing. Marco Aciri

REV.	DESCRIZIONE	DATA	REDAZIONE	VERIFICA	APPROVAZIONE	documento n°:
3						
2						
1						
0	Emissione	Febbraio 2013	FOLLIS	VAUDANO	ACRI	e 17

Progettista: Ing. Giorgio Vaudano

Collaboratori: A. Follis

Risorse Idriche S.p.A. - Società del gruppo SMAT
Sede legale: C.so XI Febbraio, 14 - 10152 Torino
Tel. +39 011 4645.1250 / 1251 - fax: +39 011 4645.1252
Capitale Sociale € 1.241.760,00 € i.v.
Codice fiscale-Partita IVA e Registro delle imprese di Torino: 06087720014
E-mail: info@risorseidriche.it



ATO3 3186	RI0304	TMED-PRE-e15_e21.dwg
PROGETTO	ID R.I.	documento