


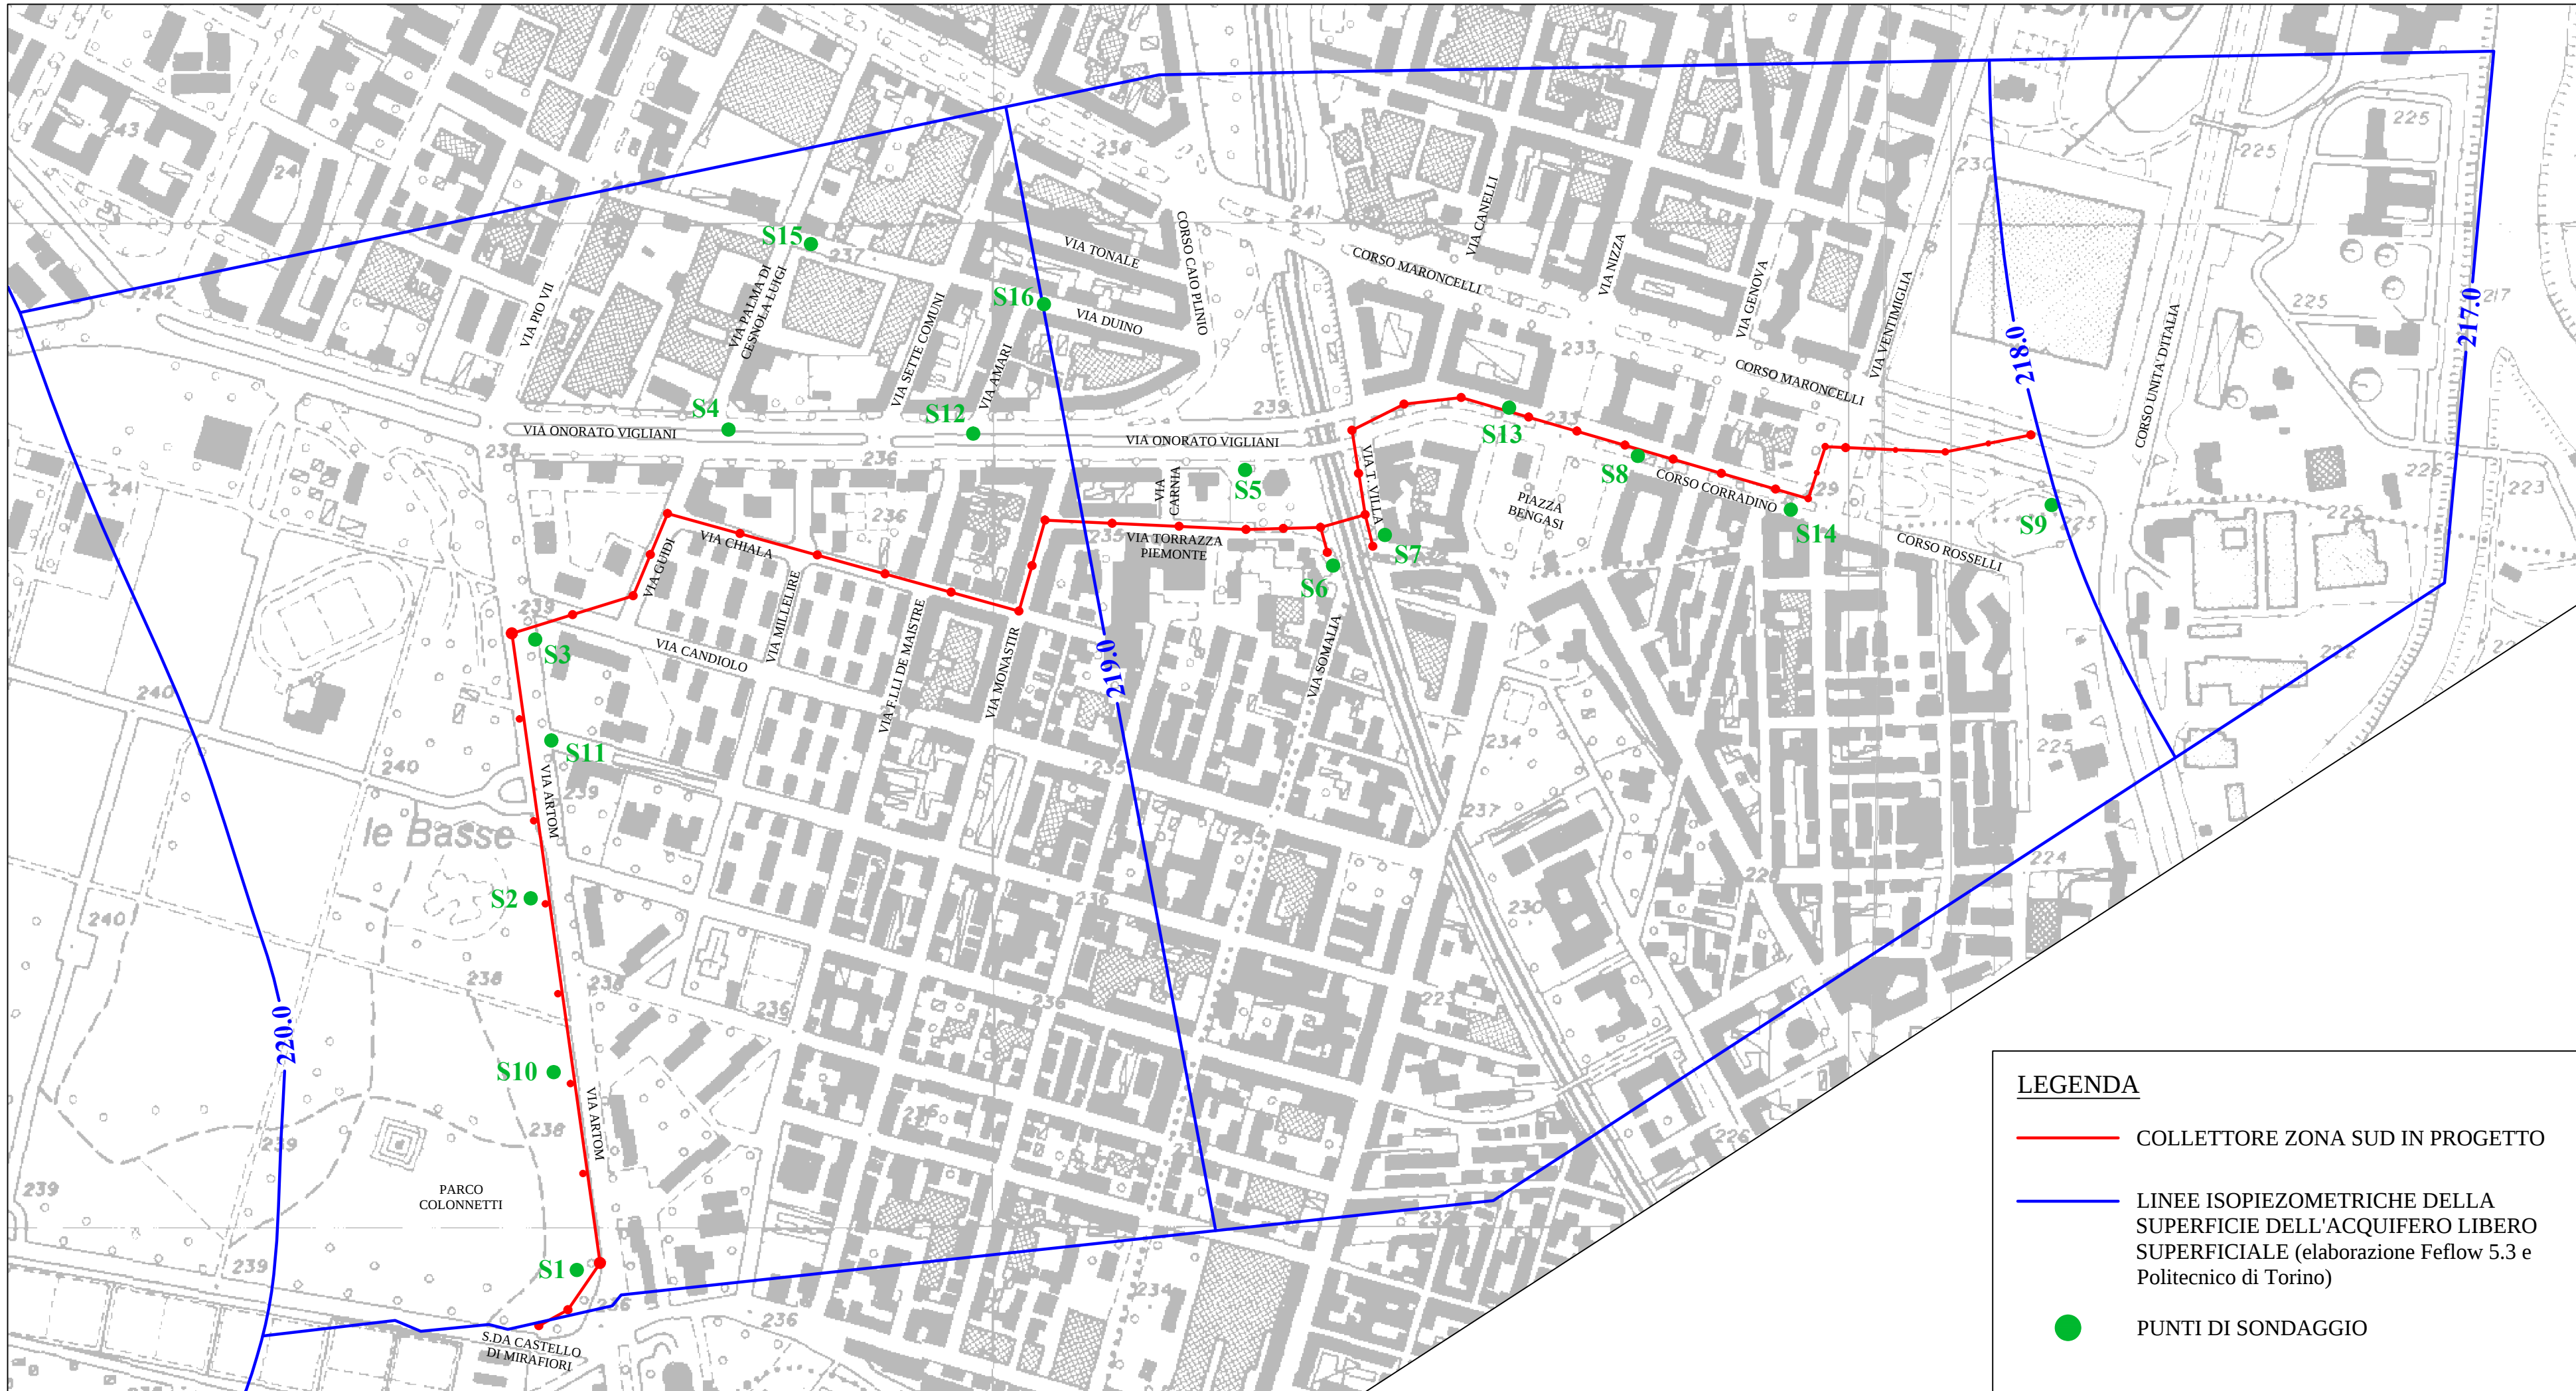

LEGENDA

- COLLETTORE ZONA SUD IN PROGETTO
- LINEE ISOPIEZOMETRICHE DELLA SUPERFICIE DELL'ACQUIFERO LIBERO SUPERFICIALE (elaborazione Feflow 5.3 e Politecnico di Torino)
- PUNTI DI SONDAGGIO

PROG. N° 3186

Comune di



Torino

PROGETTO PRELIMINARE

REALIZZAZIONE COLLETTORE MEDIANO
ZONA SUD-OVEST AREA METROPOLITANA

INTERVENTO RISANAMENTO COLLETTORE ZONA SUD

COROGRAFIA CON INDICAZIONE DEI PUNTI DI SONDAGGIO E DELLE
LINEE ISOPIEZOMETRICHE DELLA SUPERFICIE DELL'ACQUIFERO
LIBERO SUPERFICIALE

Scala 1:5000

Società Metropolitana Acque Torino S.p.A.
Sede legale: Corso XI Febbraio, 14 - 10152 Torino TO I
tel. +39 011 4645.111 - fax. +39 011 4365.575
E-mail: info@smatorino.it Sito web: www.smatorino.it

Il Direttore Generale
Dott. Ing. Marco Acri

3					
2					
1					
0	Emissione	Febbraio 2013	FOLLIS	VAUDANO	ACRI
REV.	DESCRIZIONE	DATA	REDAZIONE	VERIFICA	APPROVAZIONE

Progettista: Ing. Giorgio Vaudano

Collaboratori: A. Follis

Risorse Idriche S.p.A. - Società del gruppo SMAT
Sede legale: C.so XI Febbraio, 14 - 10152 Torino
Tel. +39 011 4645.1250 / 1251 - fax : +39 011 4645.1252
Capitale Sociale € 1.241.760,00 i.v.
Codice fiscale-Partita IVA e Registro delle imprese di Torino: 06087720014
E-mail: info@risorseidricheto.it



ATO3 3186	RI0304	TMED-PRE-e29.dwg
PROGETTO	ID R.I.	documento