


Delibera
mecc. 2014 06679/131

Villan

RILIEVO CELERIMETRICO Scala 1:200

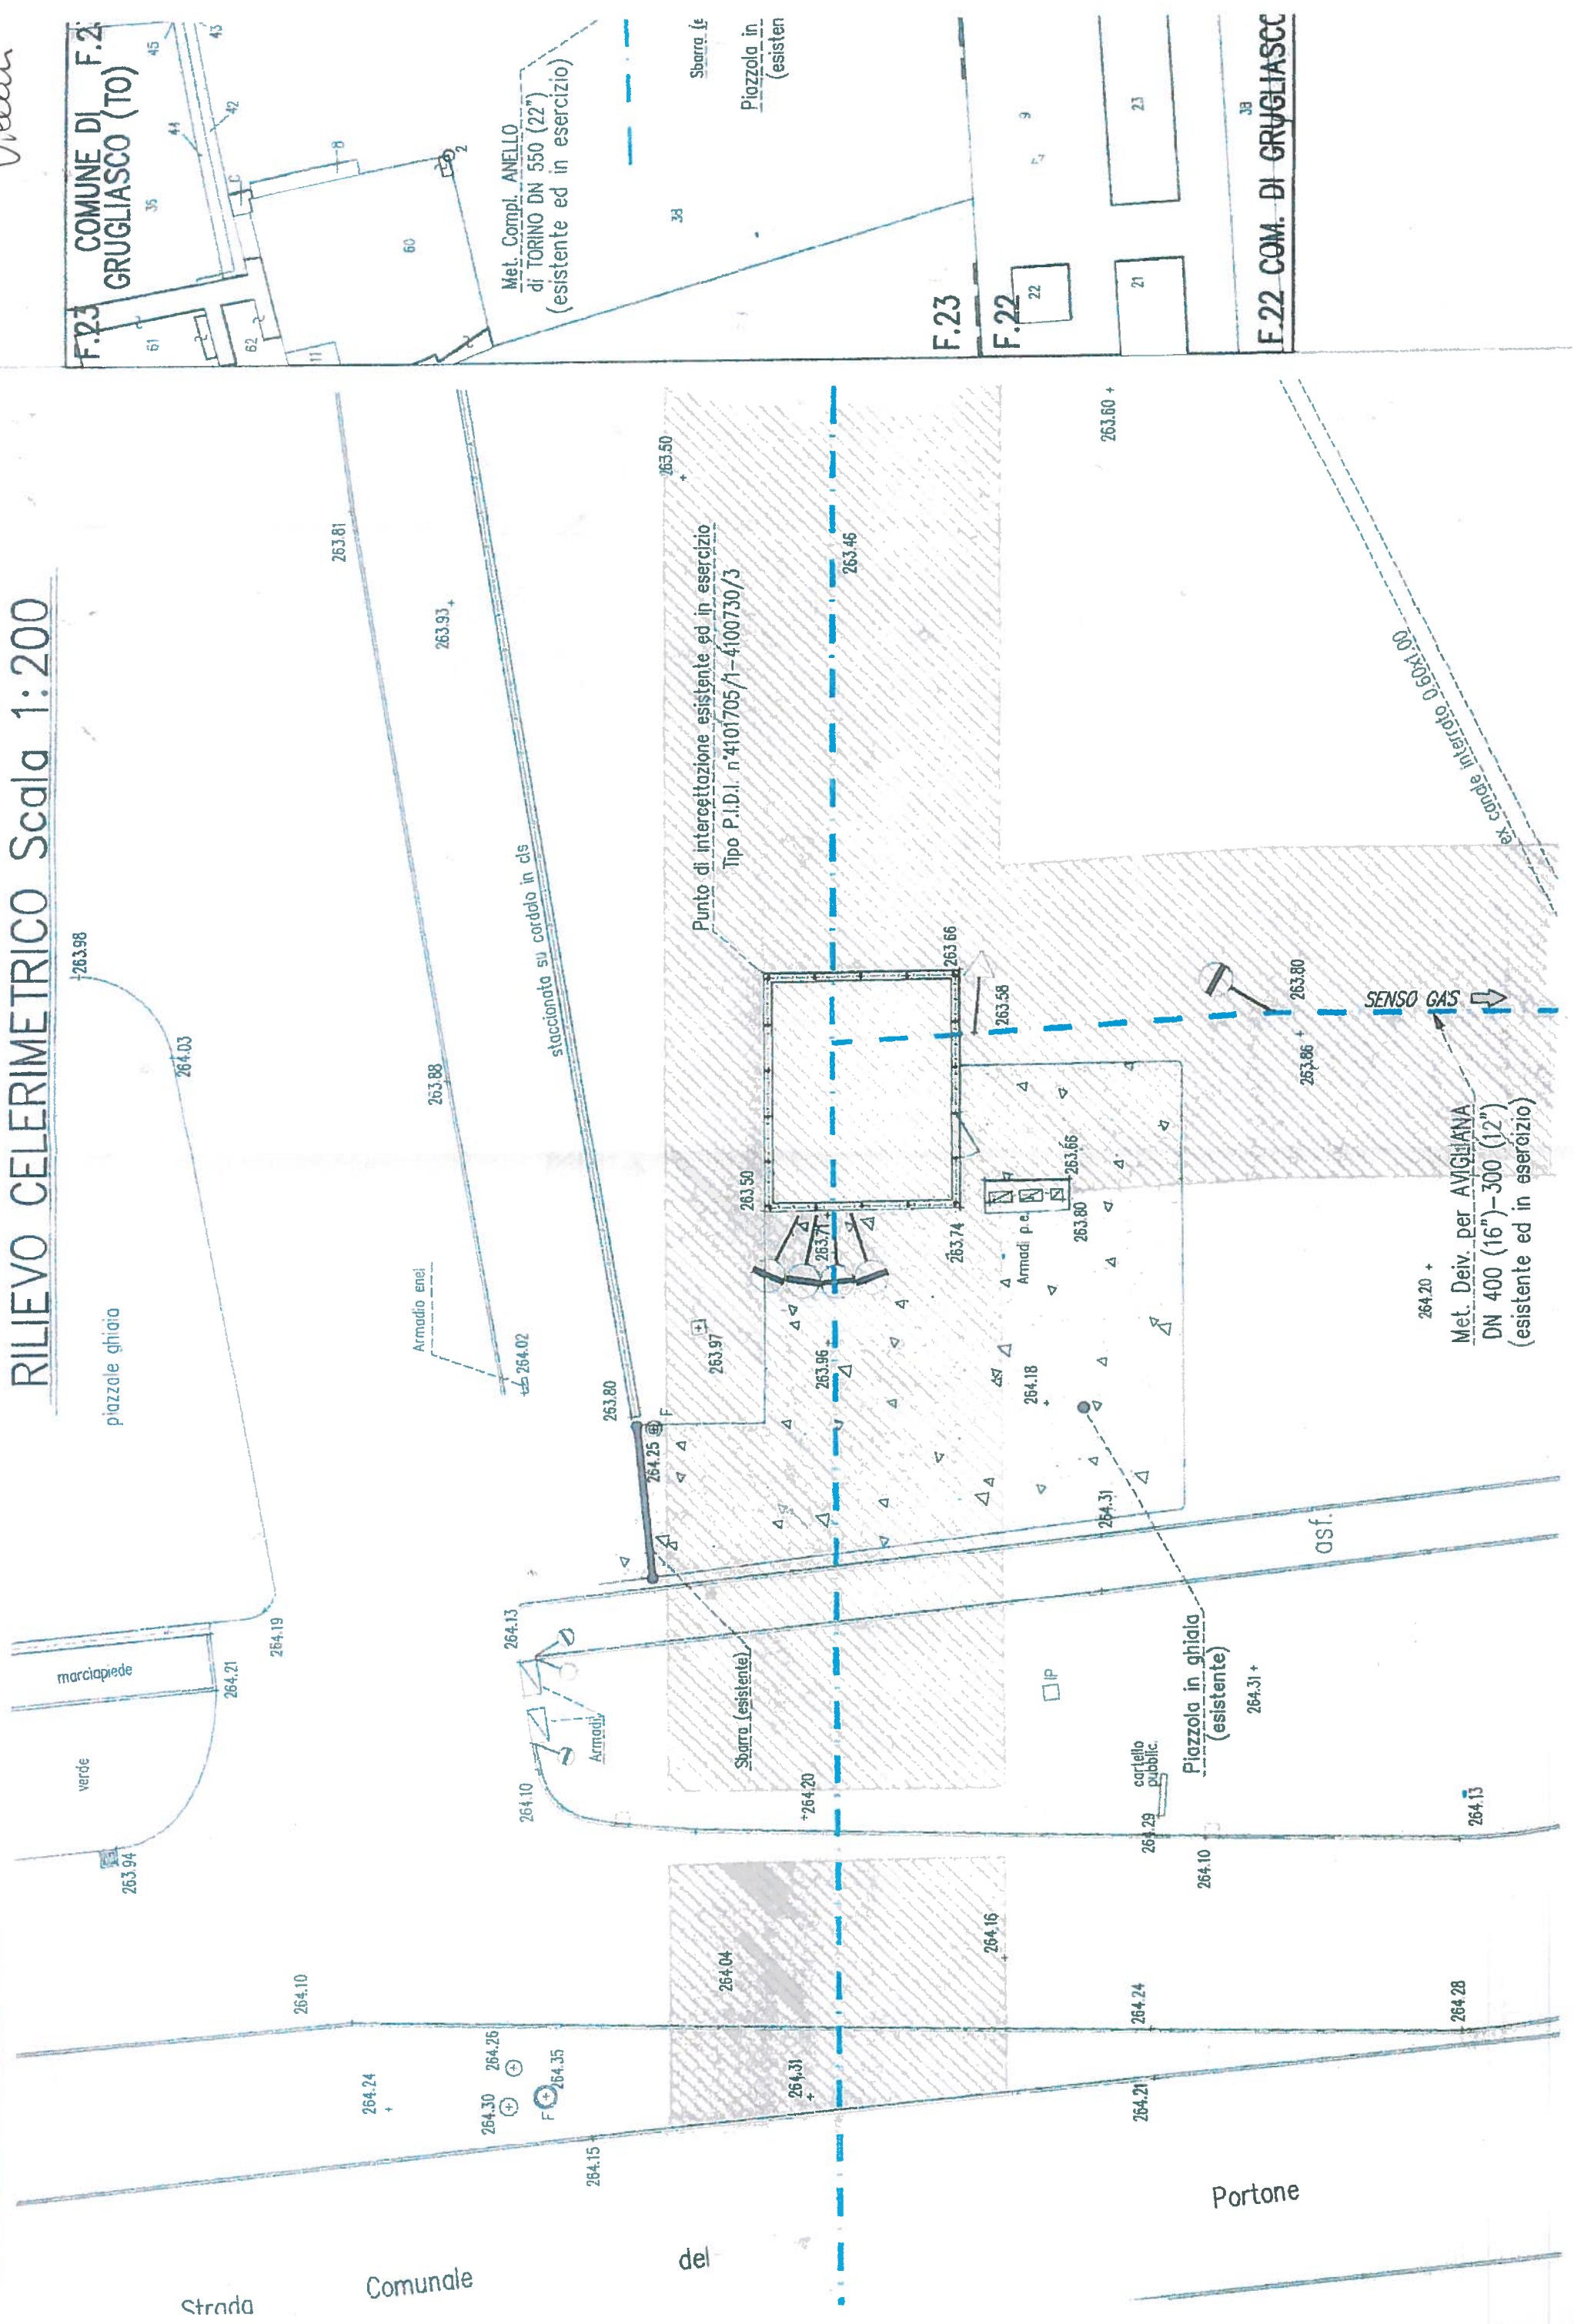

F.23 COMUNE DI F.23 GRUGLIASCO (TO)

Met. Compil. ANELLO di TORINO DN 550 (22") (esistente ed in esercizio)

Sbarra (esisten)
Piazzola in (esisten)

F.23

F.22

F.22 COM. DI GRUGLIASCO

Met. C
di TORINO
(esistente)



Condotta esistente ed in
Fascia di servitù
6,00m
6,00m
Piazzola in ghiaia esistente