

Mele. 2015-07576/010

201403924/93

ALL. 1

La Dirigente
dr.ssa Susanna RORATO

del Torino civ.	Identificativi Catastali: Sezione: Foglio: 1462 Particella: 221 Subalterno:	Compilata da: De Salvo Placido Iscritto all'albo: Geometri Prov. Torino
---------------------------	---	---

N. 6086

PIANO TERRA - Hm=3.00m





COPIA CONFORME ALL'ORIGINALE
AGLI ATTI DELLA CIRCOSCRIZIONE

Responsabile Inquanti Sportivi
DI BENEDETTO Michele


Responsabile Impianti Sportivi
DI BENEDETTO Michele

PROGETTO ESECUTIVO COPERTURA CAMPI BOCCIE

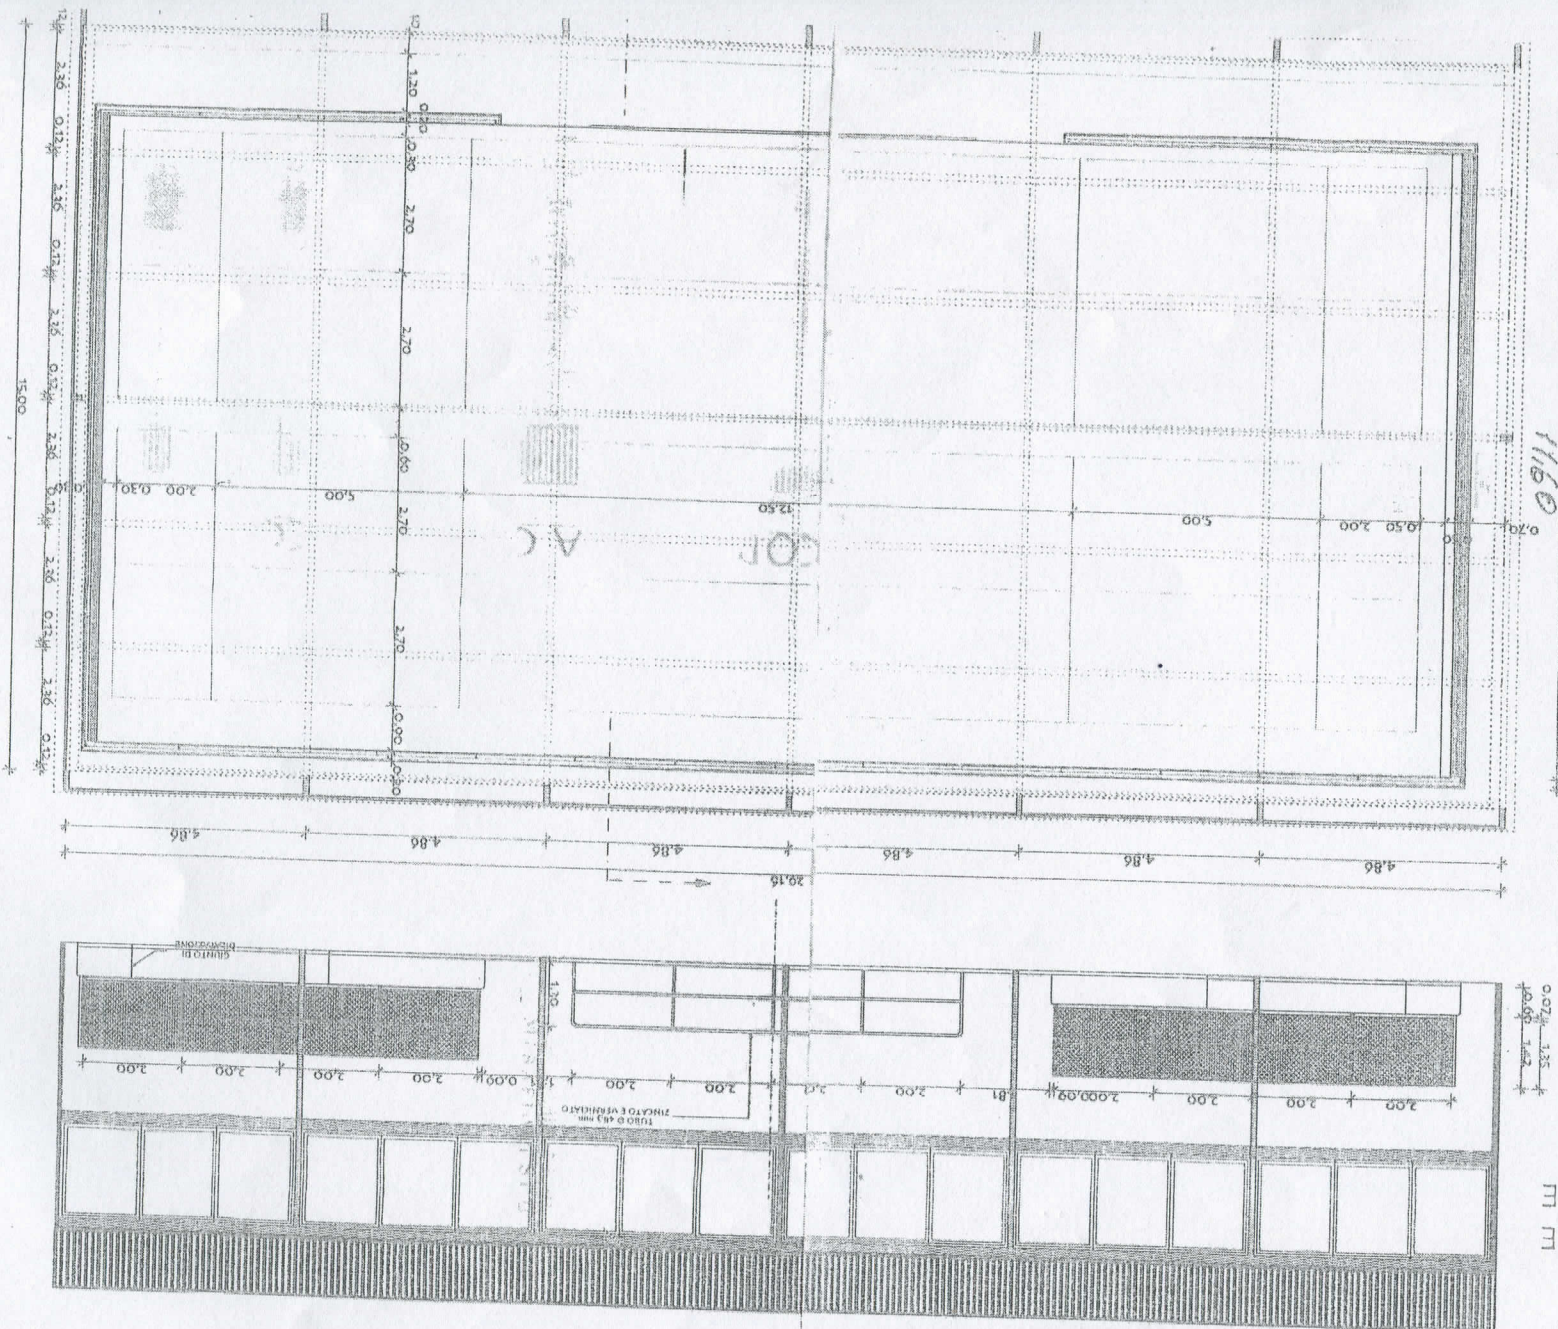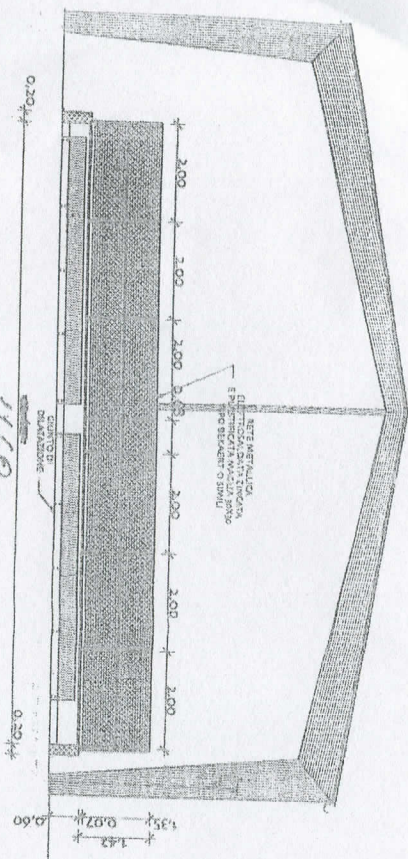

COPIA CONFORME ALL'ORIGINALE
AGLI ATTI DELLA CIRCOSCRIZIONE

Responsabile Impianti Sportivi
DI BENEDETTO MICHELE

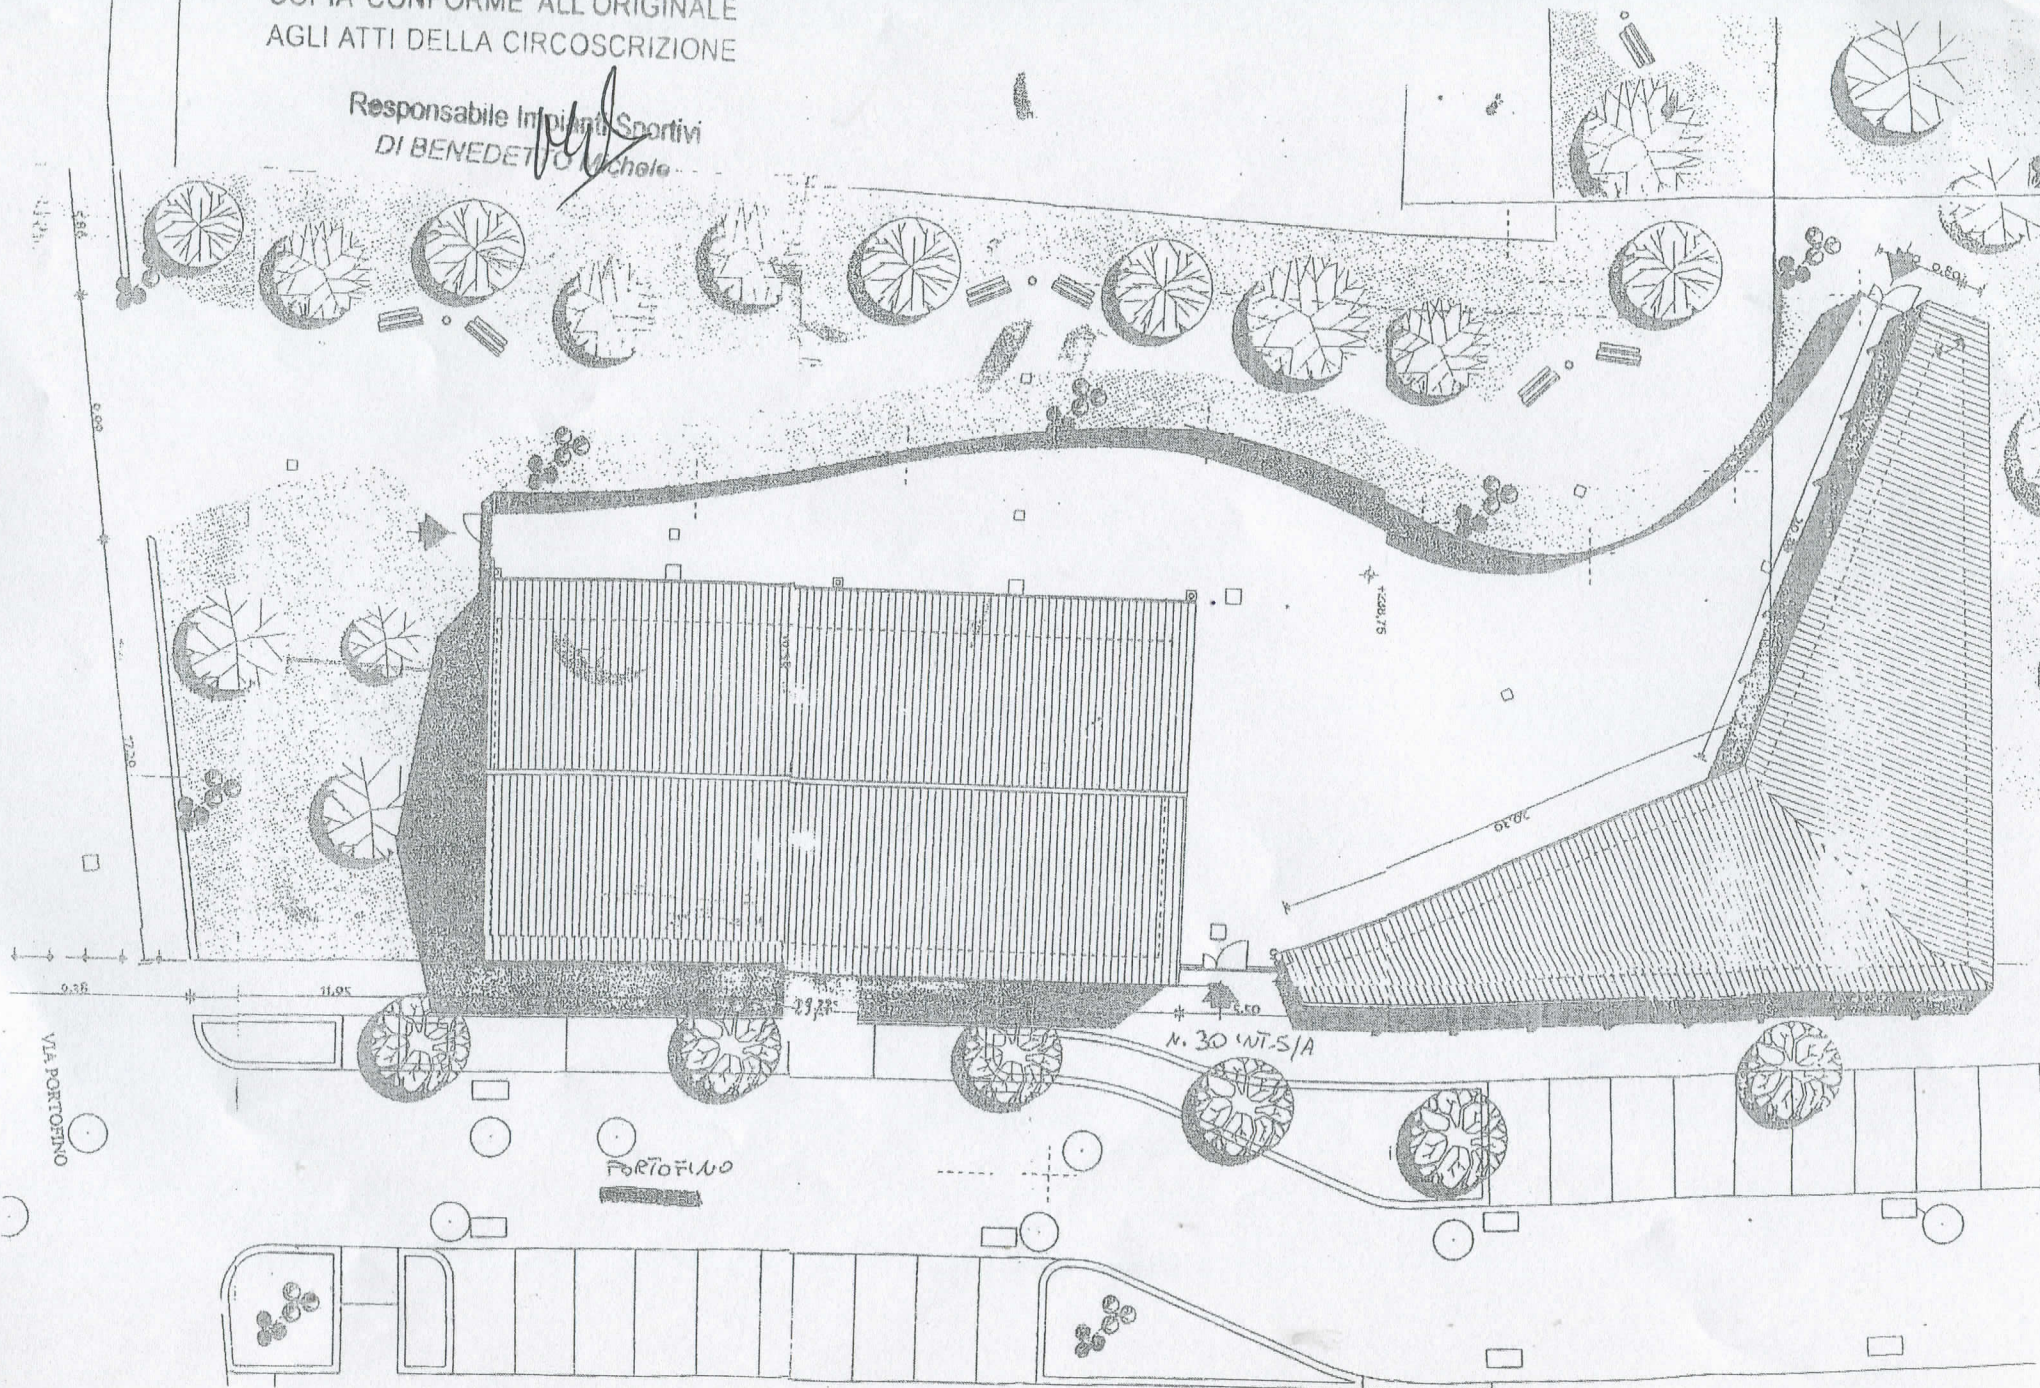

201403324/93