

Rev. 2015-07603/010




ALL.

201403001/03

DE...
di...
...RATO


COPIA CONFORME ALL'ORIGINALE
AGLI ATTI DELLA CIRCOSCRIZIONE

U. ARTOM

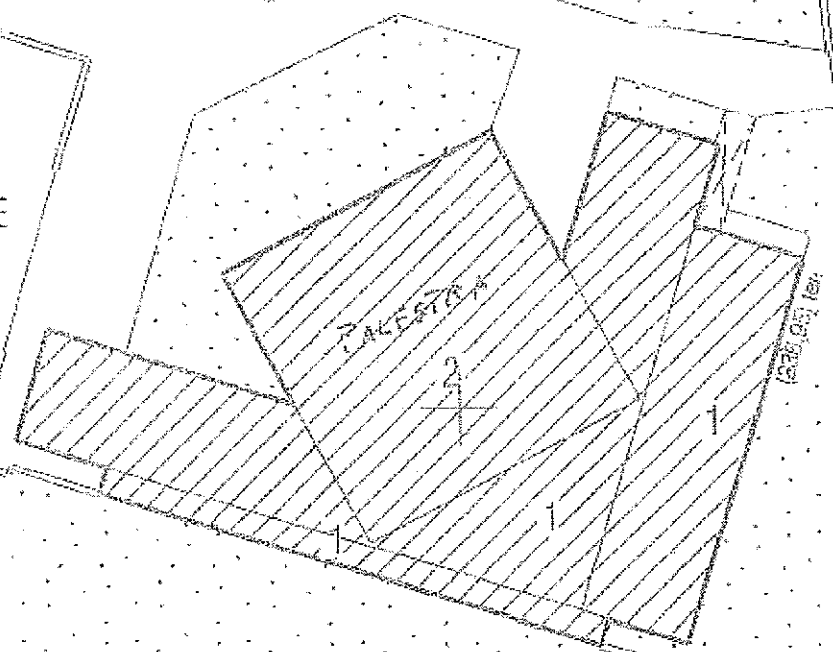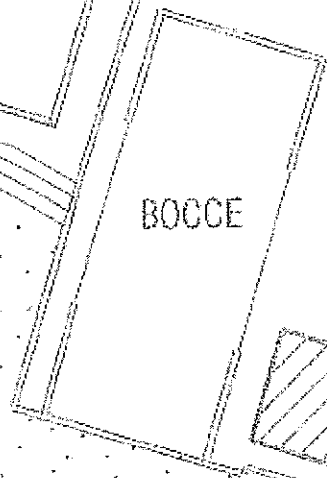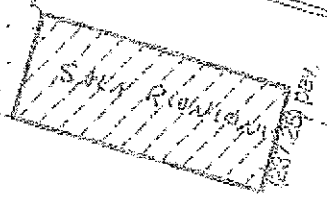

PARCO GUSTAVO COLONNETTI


PLANIMETRIA POST RISTRUTTURAZIONE SCALA 1:100

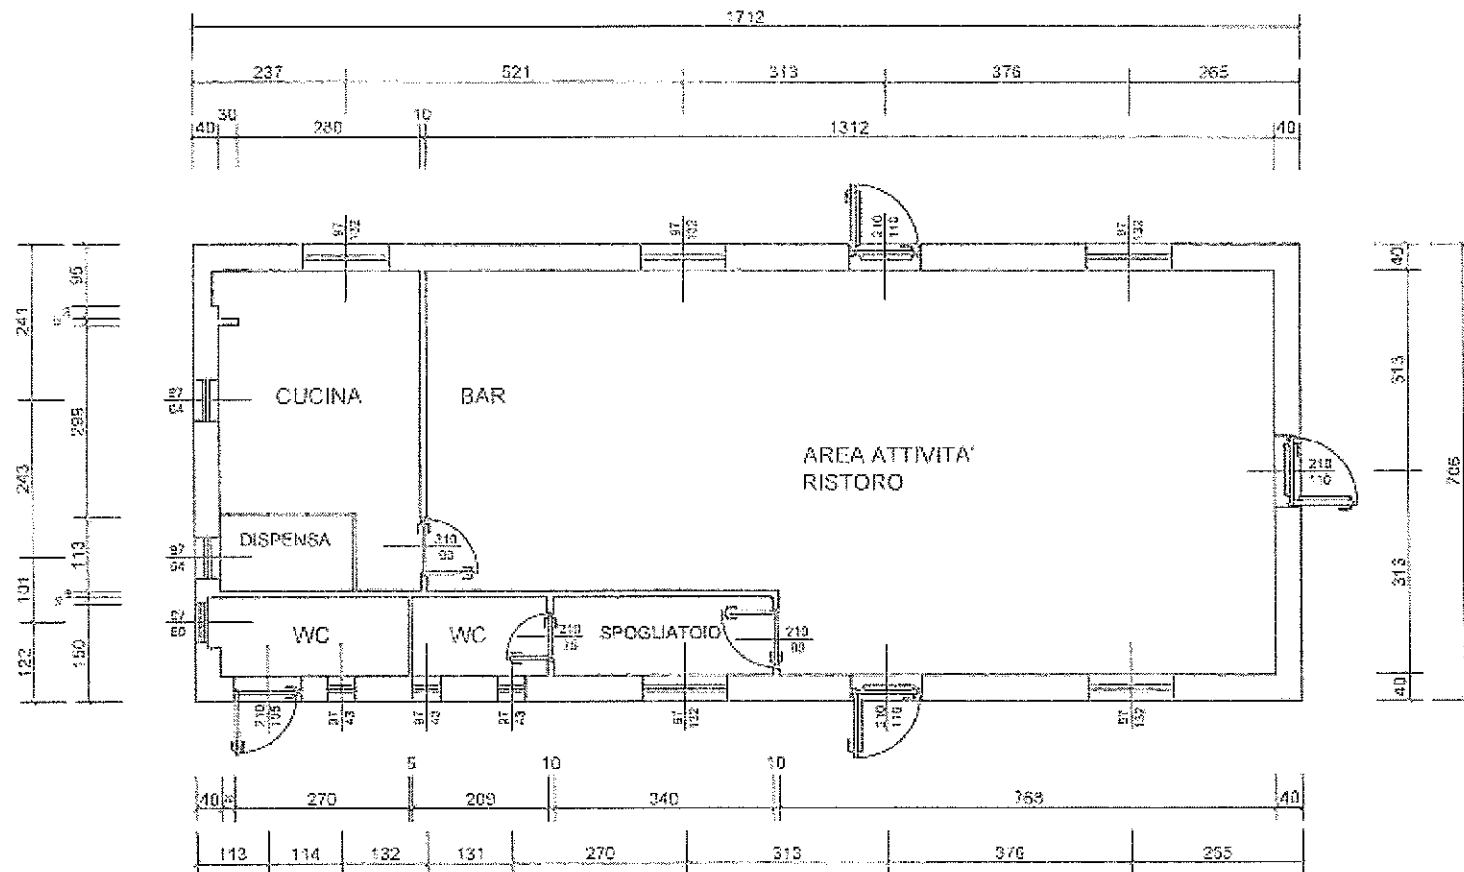

COPIA CONFORME ALL'ORIGINALE
AGLI ATTI DELLA CIRCOSCRIZIONE


Responsabile Impianti Sportivi
DI BENEVENTO Michele

PLANIMETRIA STATO ATTUALE SCALA 1:100

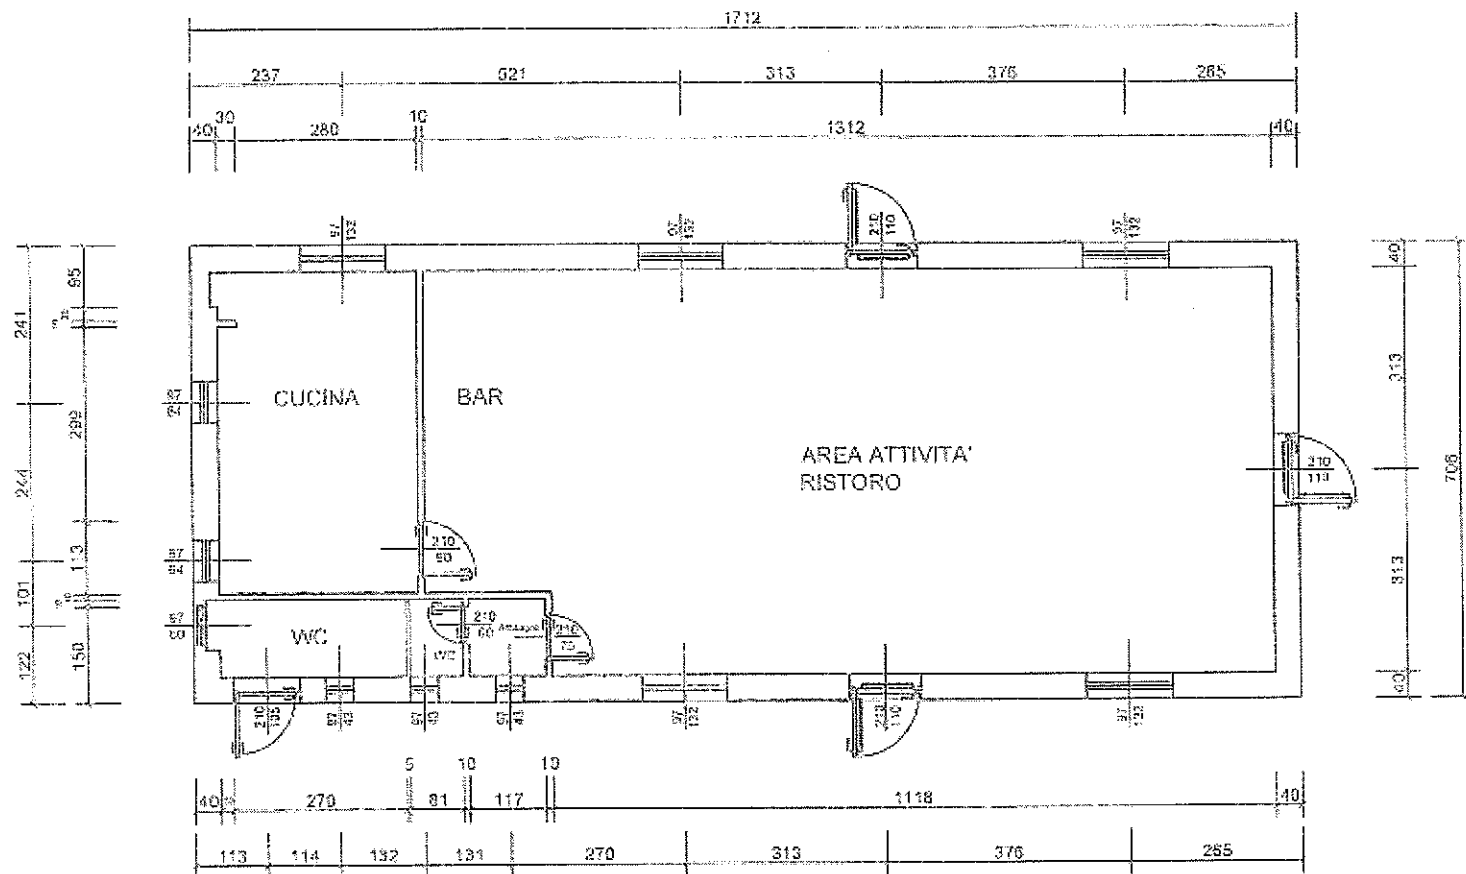

COPIA CONFORME ALL'ORIGINALE
AGLI ATTI DELLA CIRCOSCRIZIONE

Responsabile Impianti Sportivi
DI **BENEDETTO MICHALE**

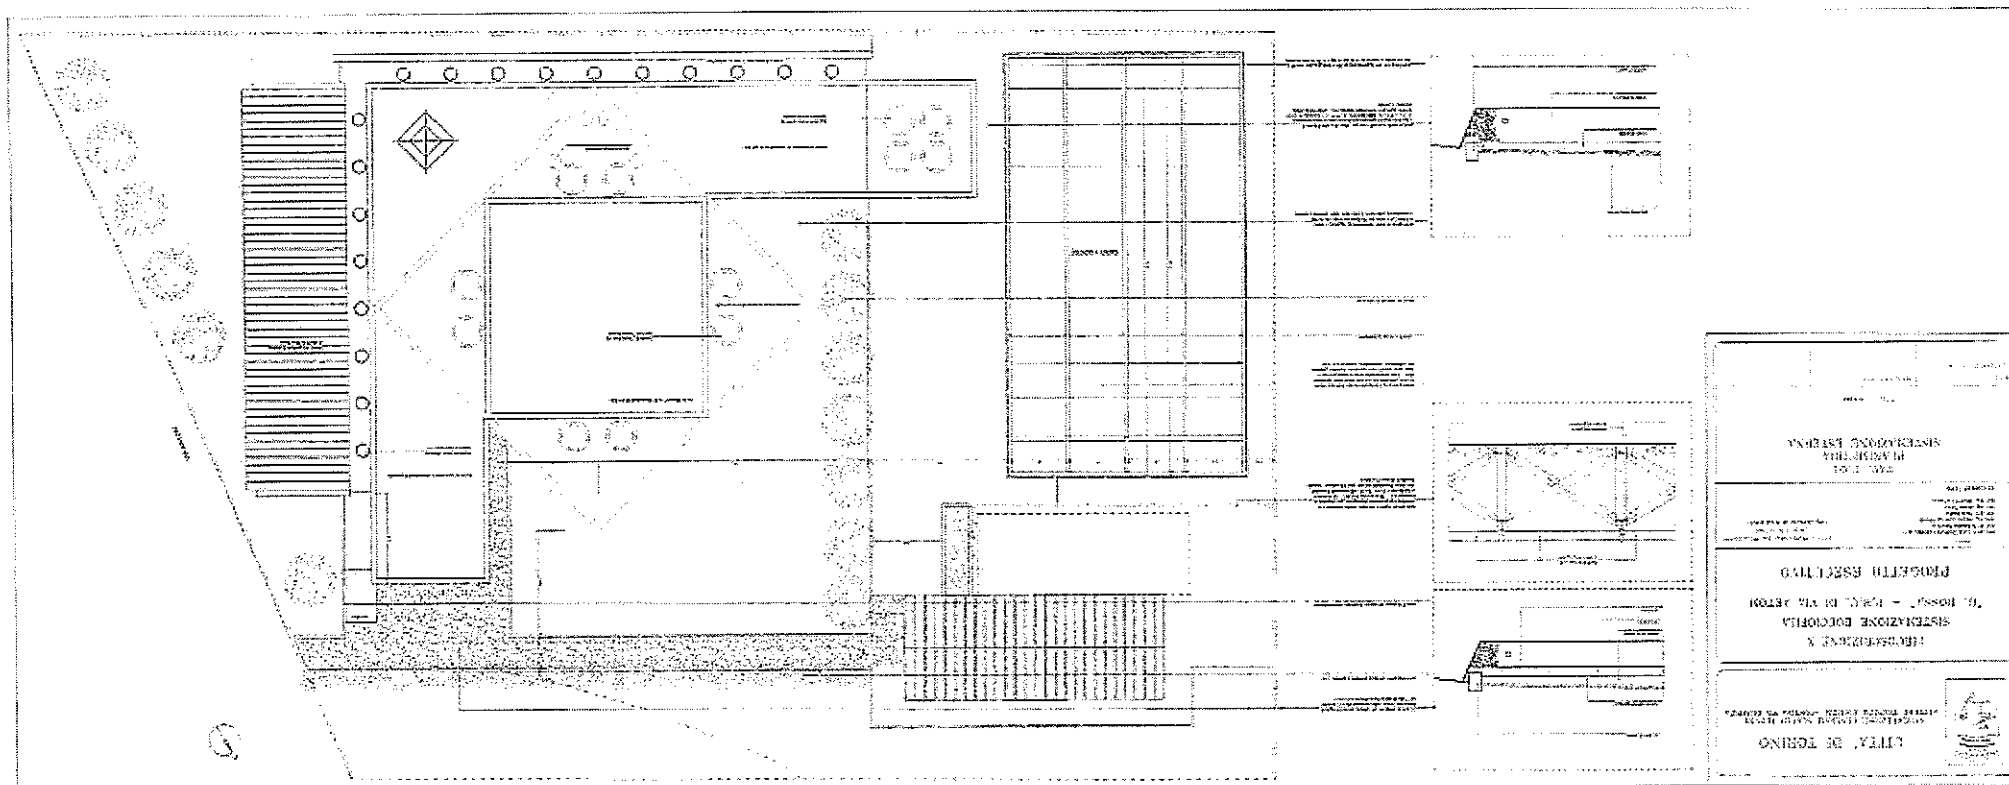

COPIA CONFORME ALL'ORIGINALE
AGLI ATTI DELLA CIRCOSCRIZIONE

Responsabile Impianti Sportivi
DI BENEDETTO *[Signature]*


CITTA' DI TORINO


PROGETTO ESECUTIVO



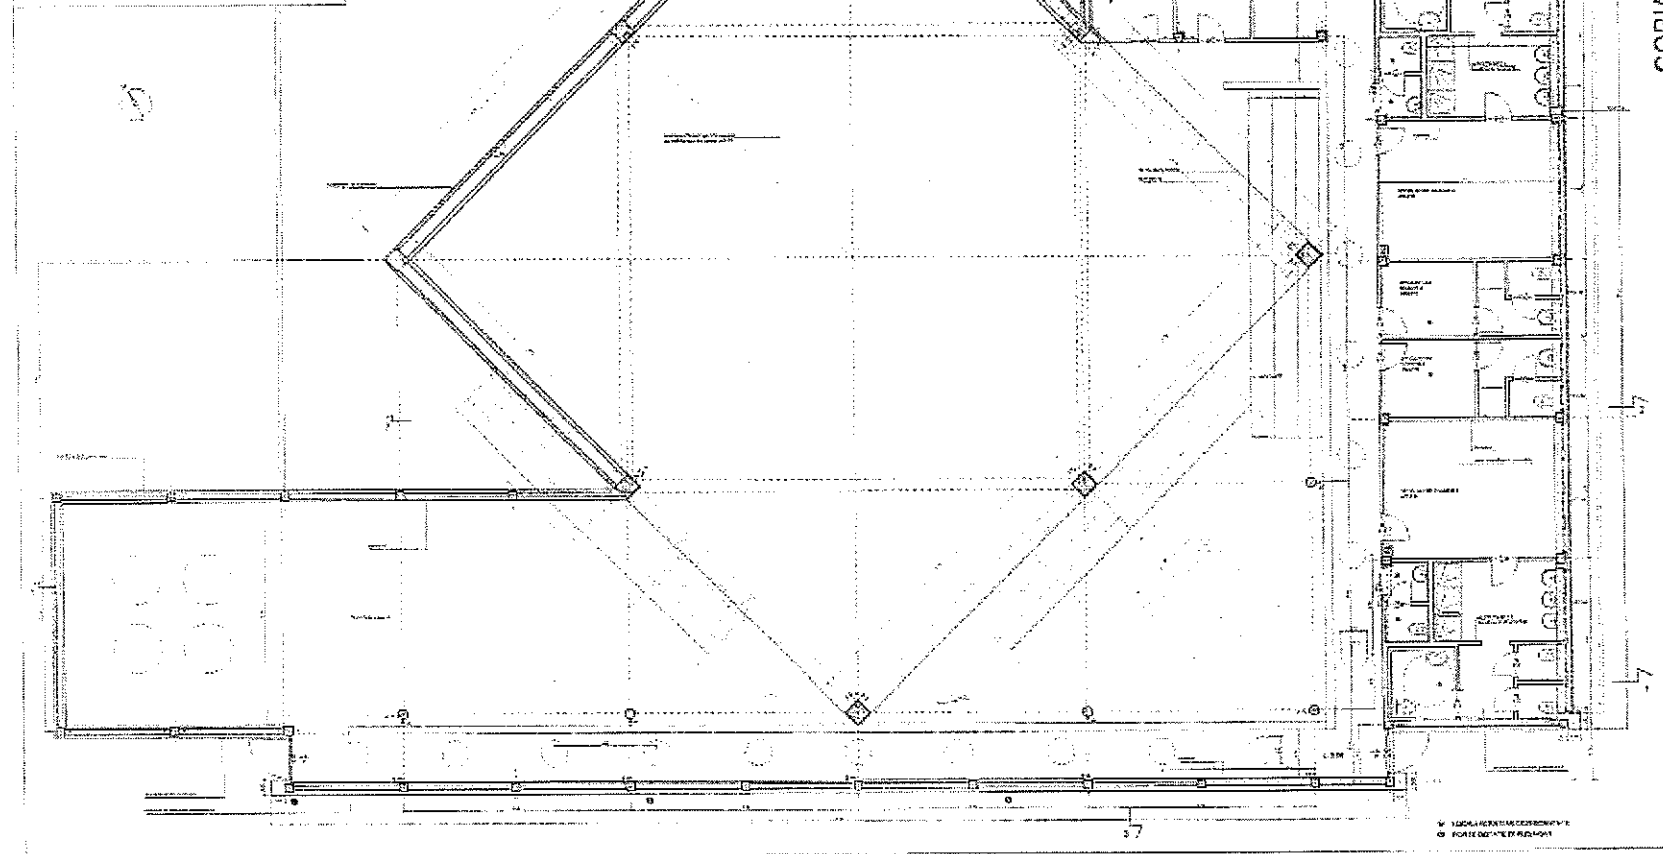

**COPIA CONFORME ALL'ORIGINALE
 AGLI ATTI DELLA CIRCOSCRIZIONE**

Responsabile *Indelli Sportivi*
 DI *SEMPRE*

Copia conforme all'originale
 Agli atti della circoscrizione
 Responsabile Impianti Sportivi
 DI BENEDETTI Michele

