

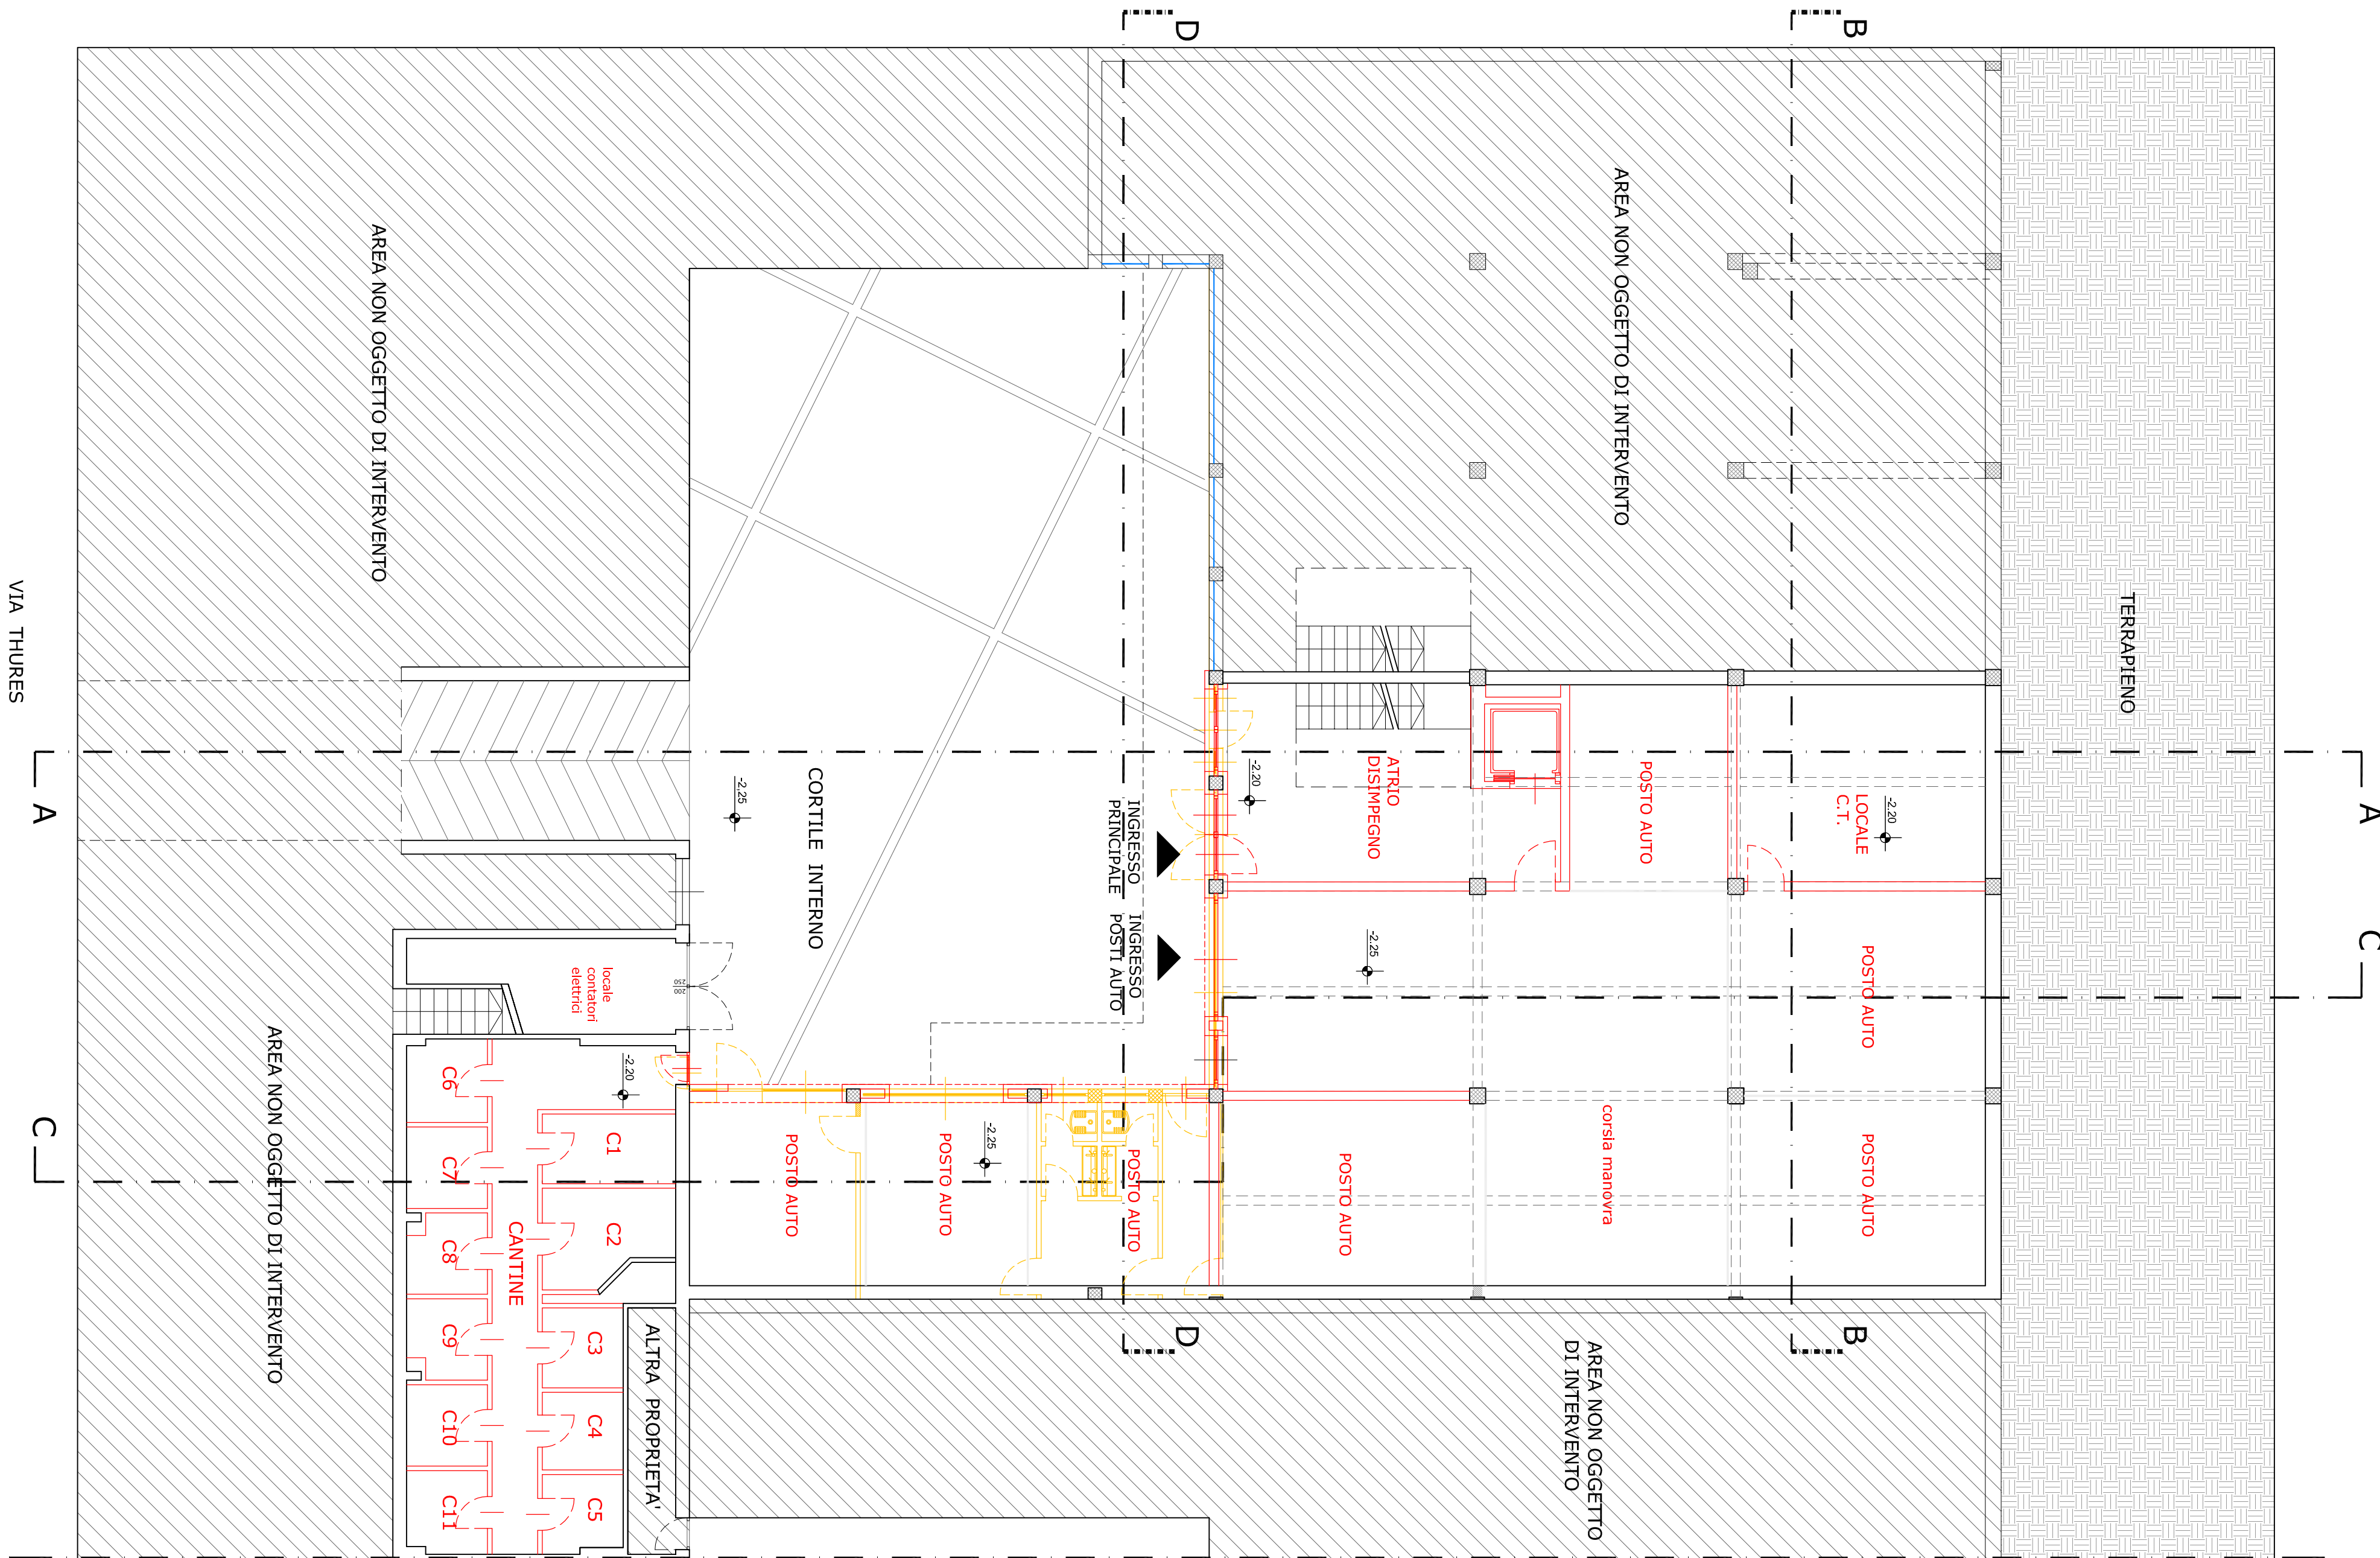



PERMESSO DI COSTRUIRE (ai sensi ART.10, DPR 360/2001)	DATA: GIUGNO 2015
TIPOLOGIA INTERVENTO EDILIZIO RIPARAZIONE E RIABILITAMENTO COSTRUTTIVO E RIQUALIFICAZIONE ENERGETICA IN DEROGA ALLA LEGGE 106/2001 E DECRETO 472/1999 TRASFORMAZIONE E IL RAZIONAMENTO DI UN BAGNO FABBRICATO IN UNITA' ABITATIVE	TAVOLA: 3
CONTENUTO TAVOLA STATO DI FATTIBILITA' - PIANTE LIVELLO INFERIORE A QUOTA -2,25 M., - sezioni (A-A-B-B-C-C-D-D) RICHIEDENTE MAURIZIO GENTILE (c.a. - ANNI 42 ANI - 164,5 CM)	SCALA: 1:100
PROGETTISTI FRANCESCO G. CORVABIA - ARCHITETTO VIA TURICOLA, 2/A 10121 TORINO (TO) TEL. 011 53201015 E-MAIL: architettofgc@gmail.com P.IVA 0361 6330118 VIA SERRAVALLE, 15 10121 TORINO (TO) TEL. 011 53994863 E-MAIL: architetto.michele@gmail.com P.IVA 037014150015	

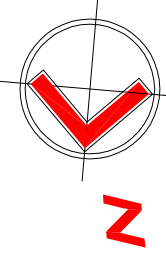


PIANTA LIVELLO INFERIORE (QUOTA -2,25 M.) - SCALA 1:100

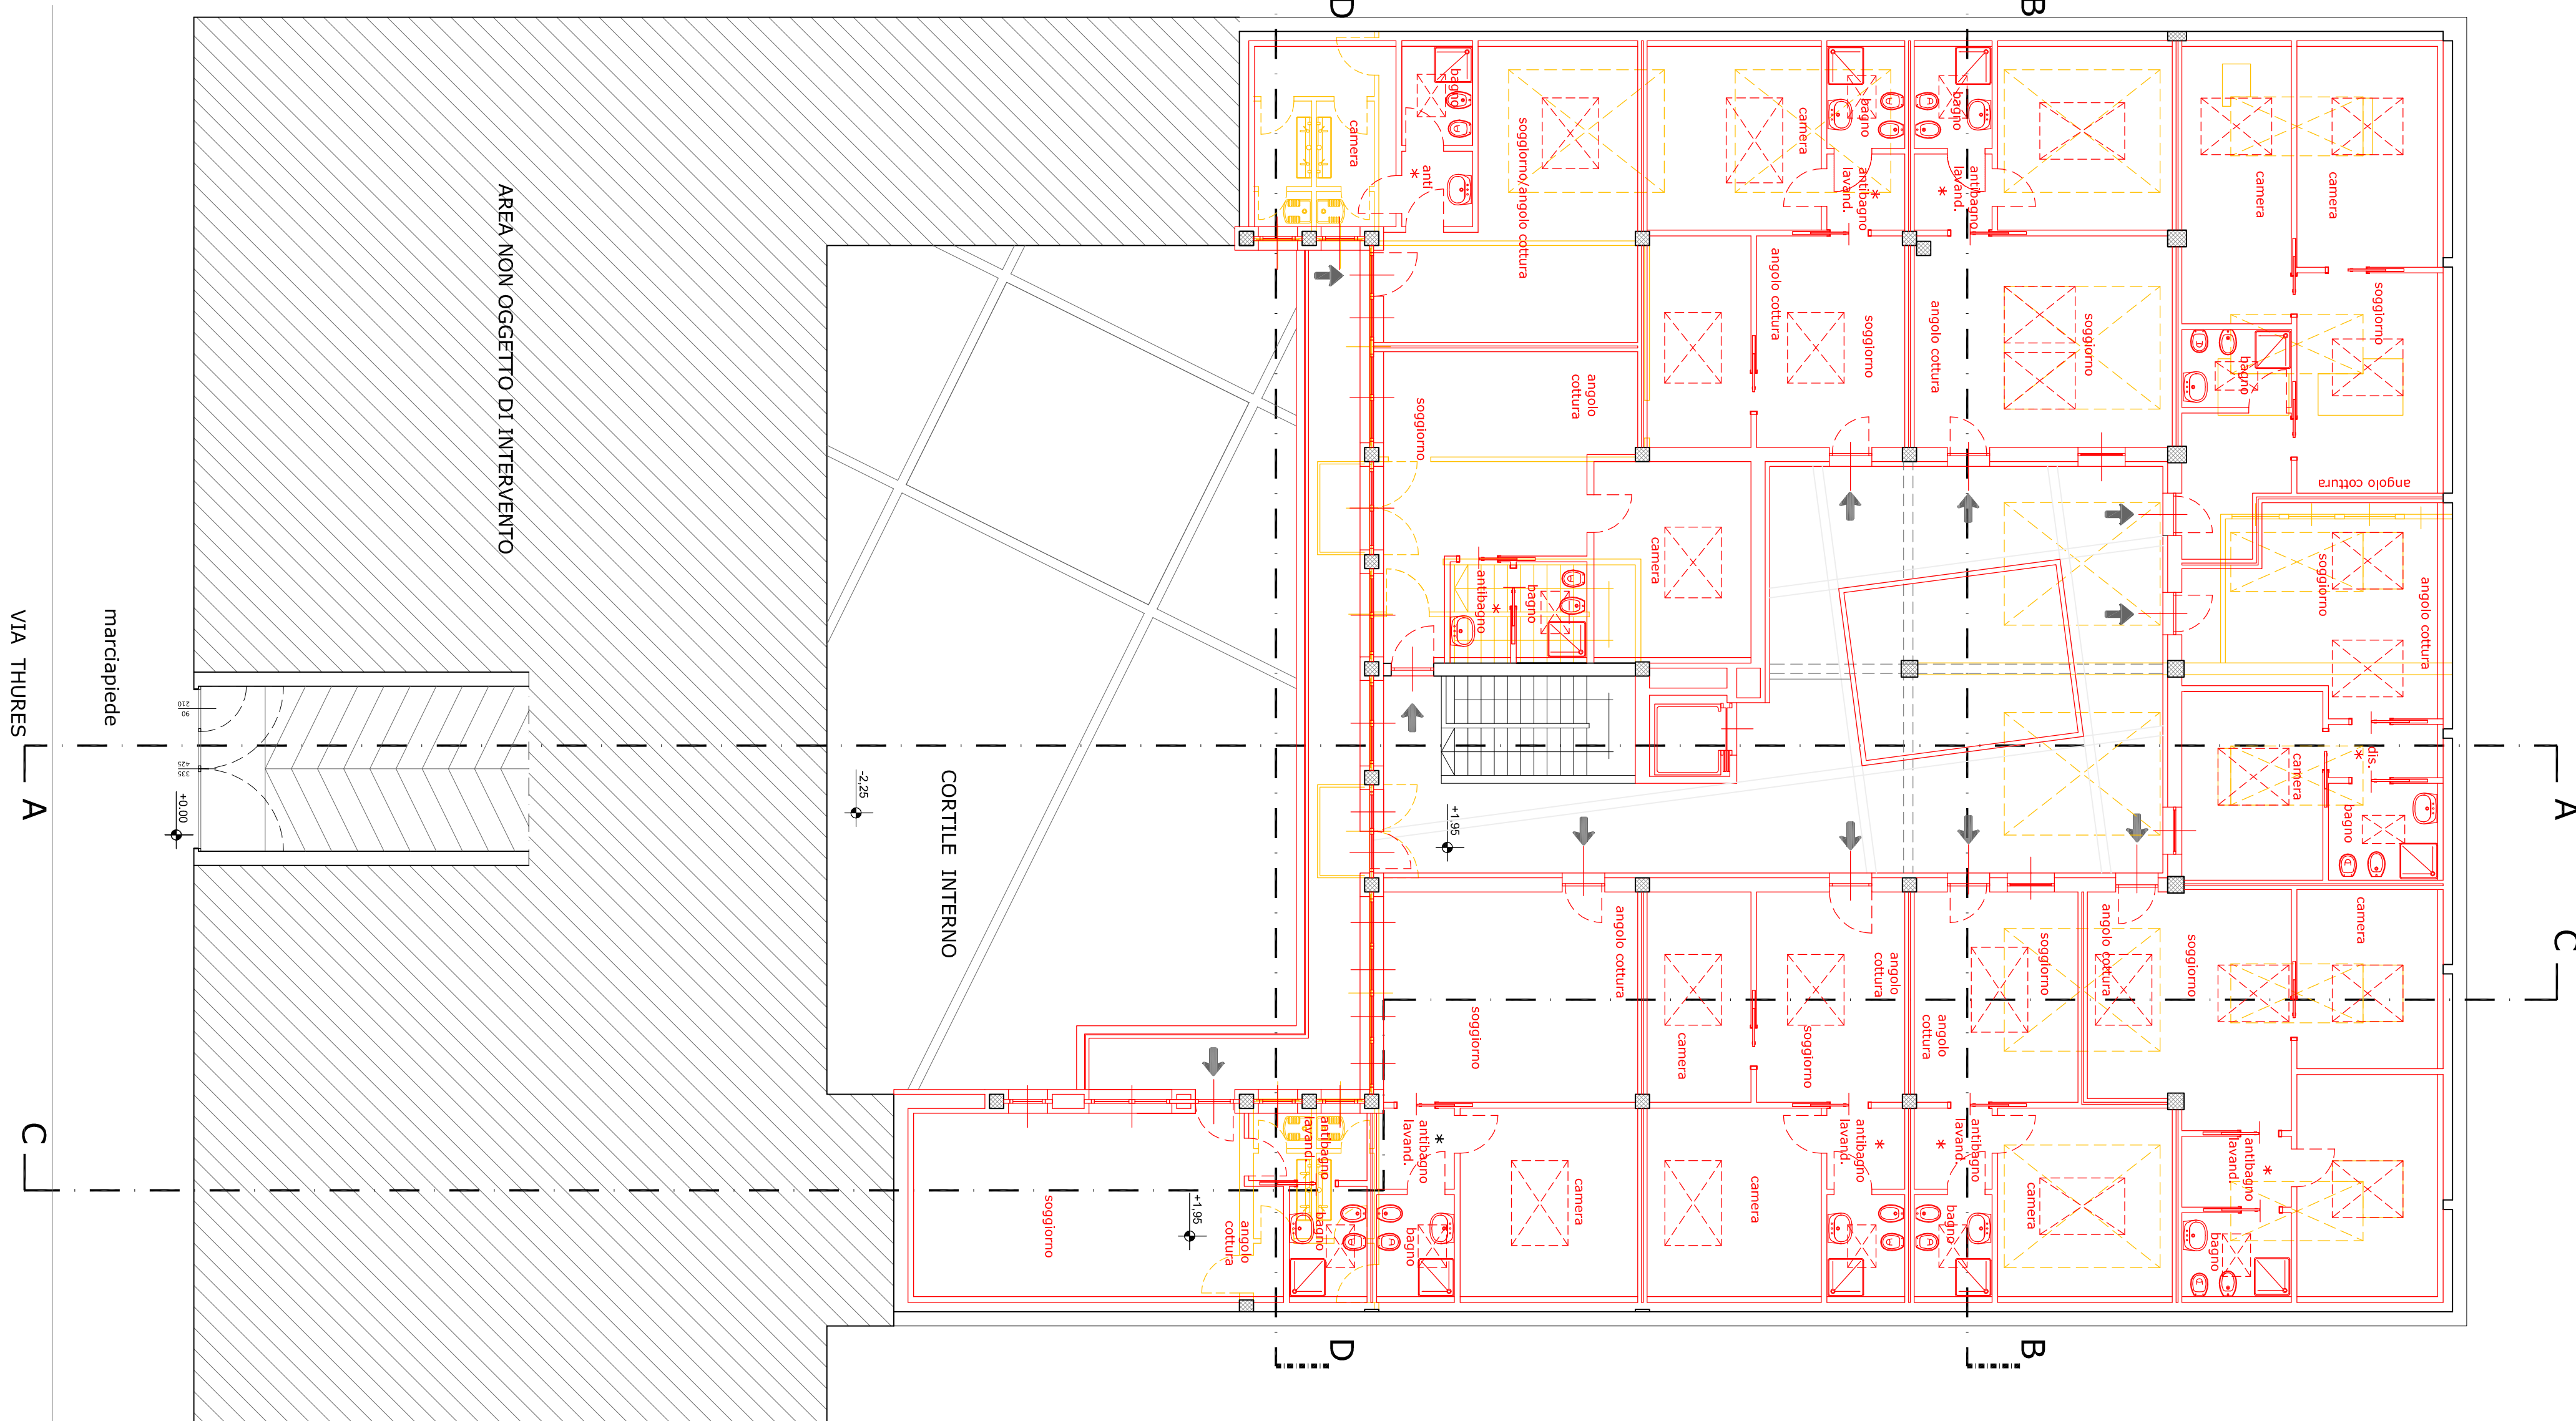

PIANTA LIVELLO SUPERIORE (QUOTA +1,95 M.) - SCALA 1:100

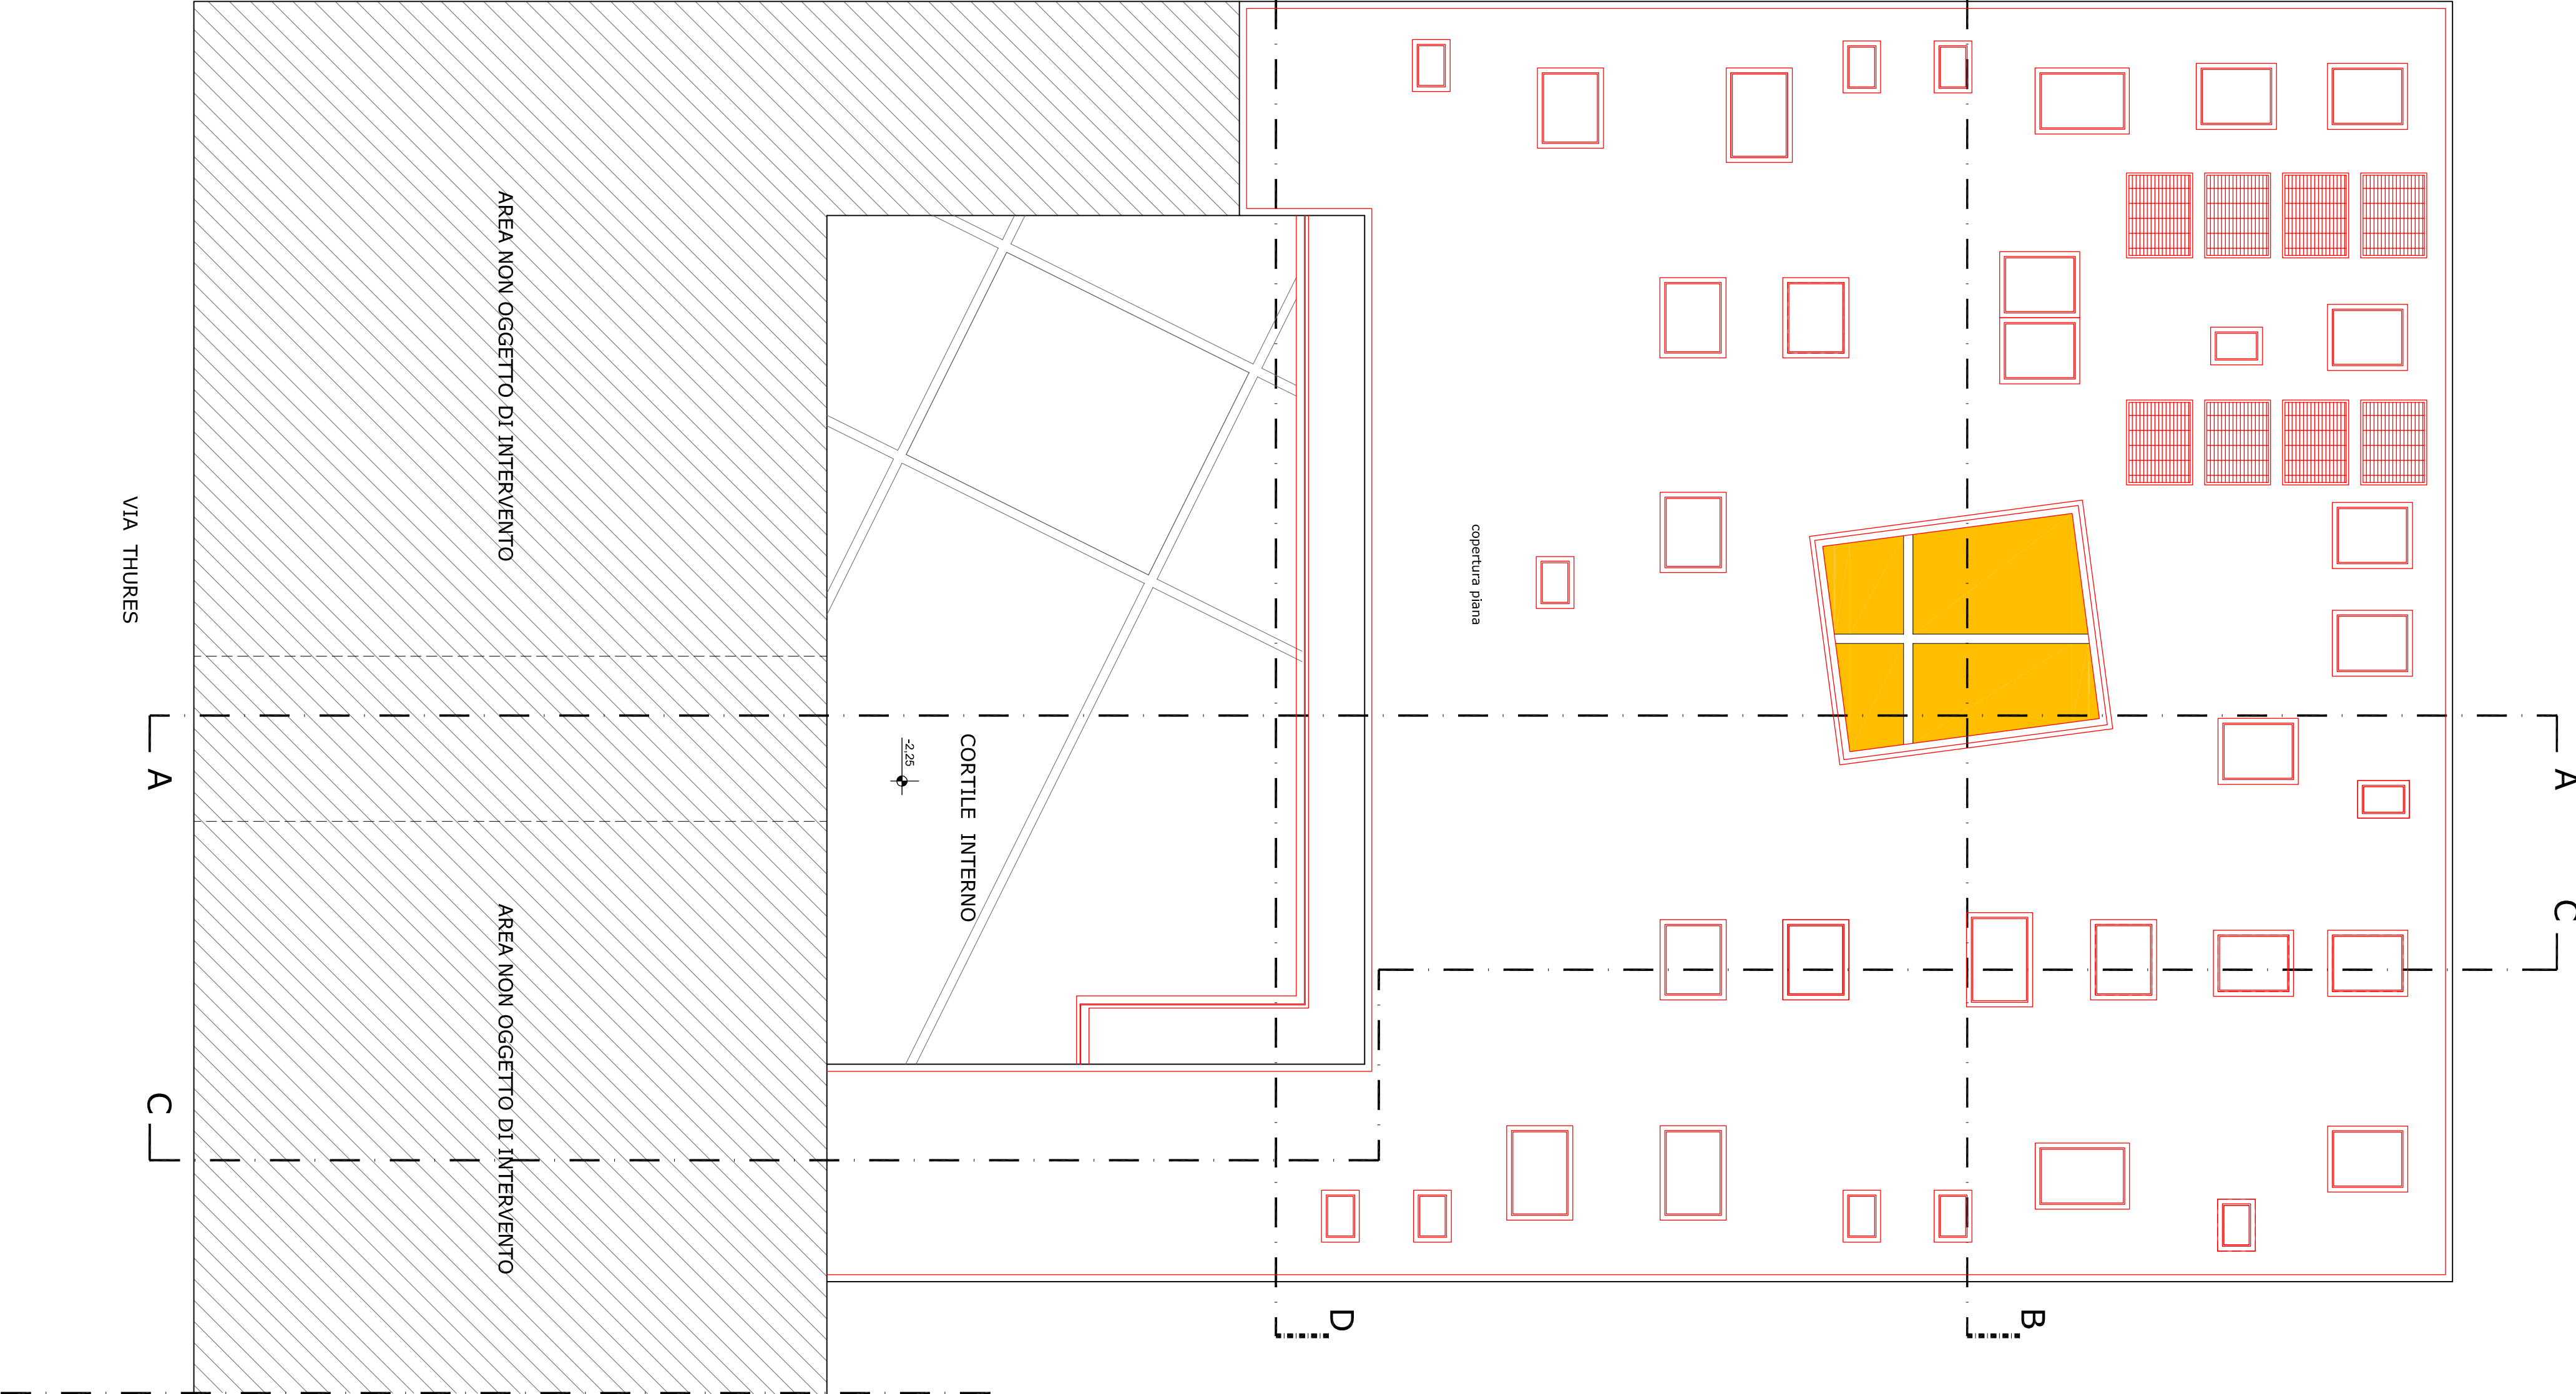


PIANTA COPERTURA - SCALA 1:100

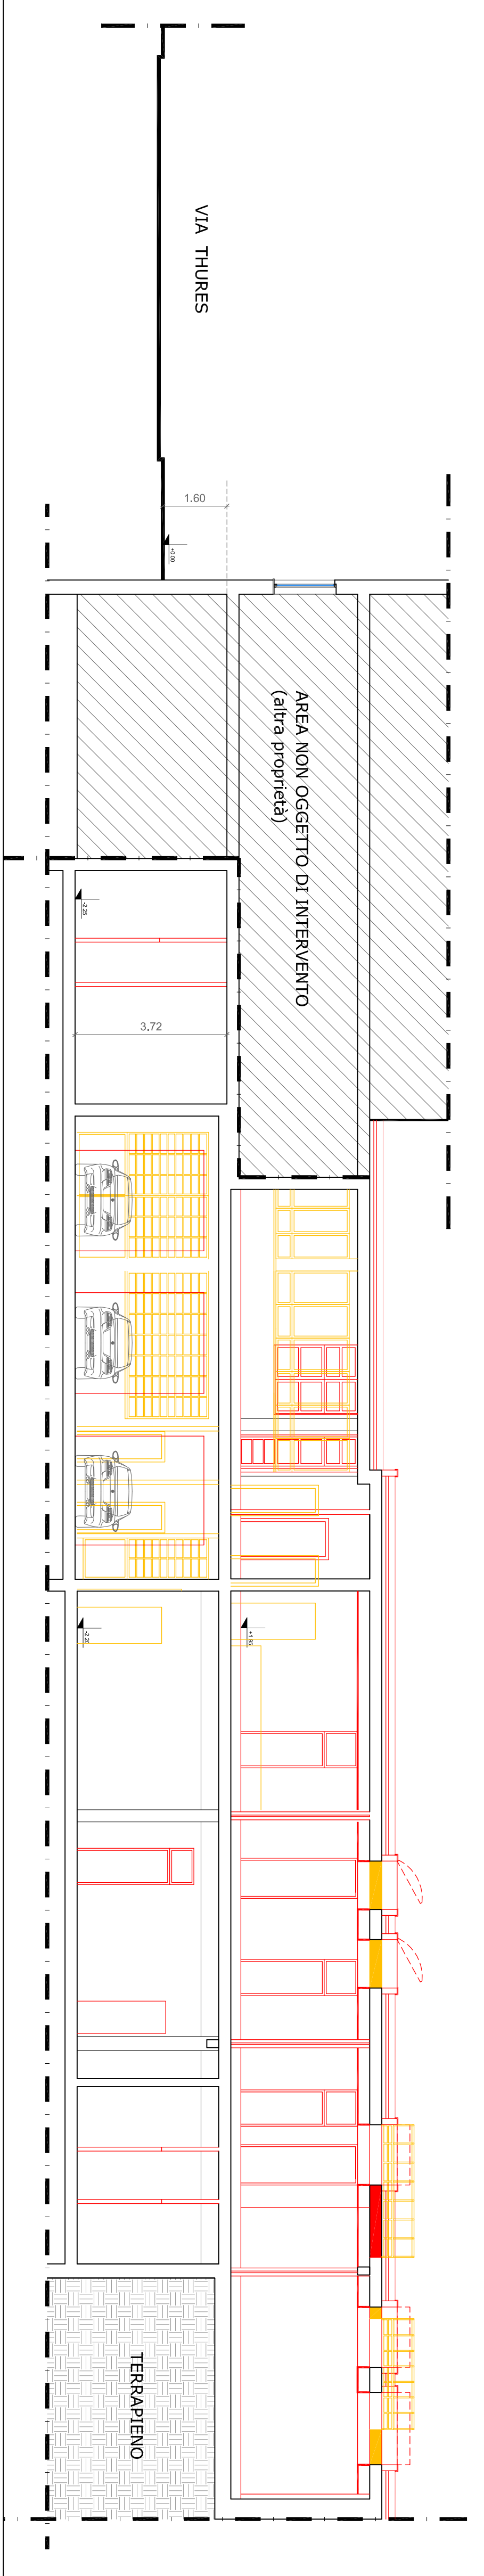


SEZIONE BB - SCALA 1:100



SEZIONE DD - SCALA 1:100

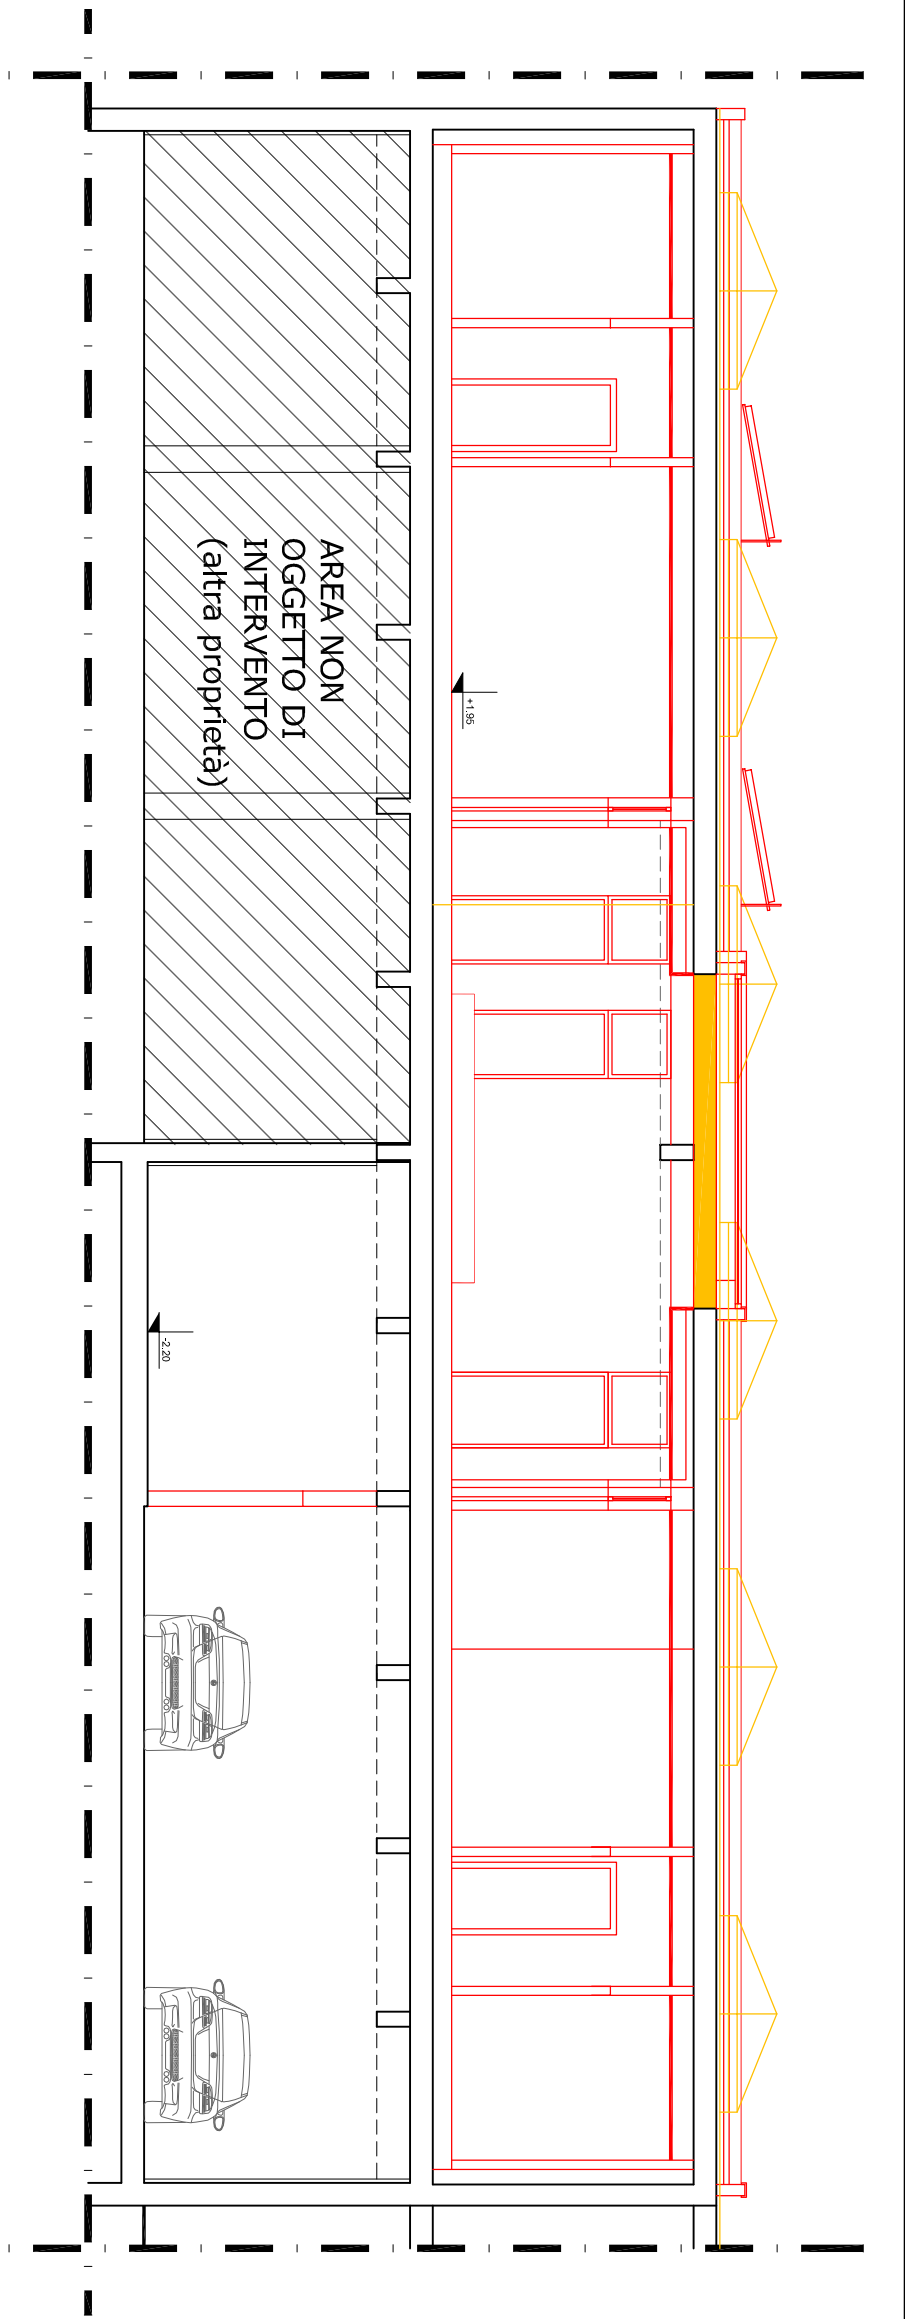

SEZIONE BB - SCALA 1:100

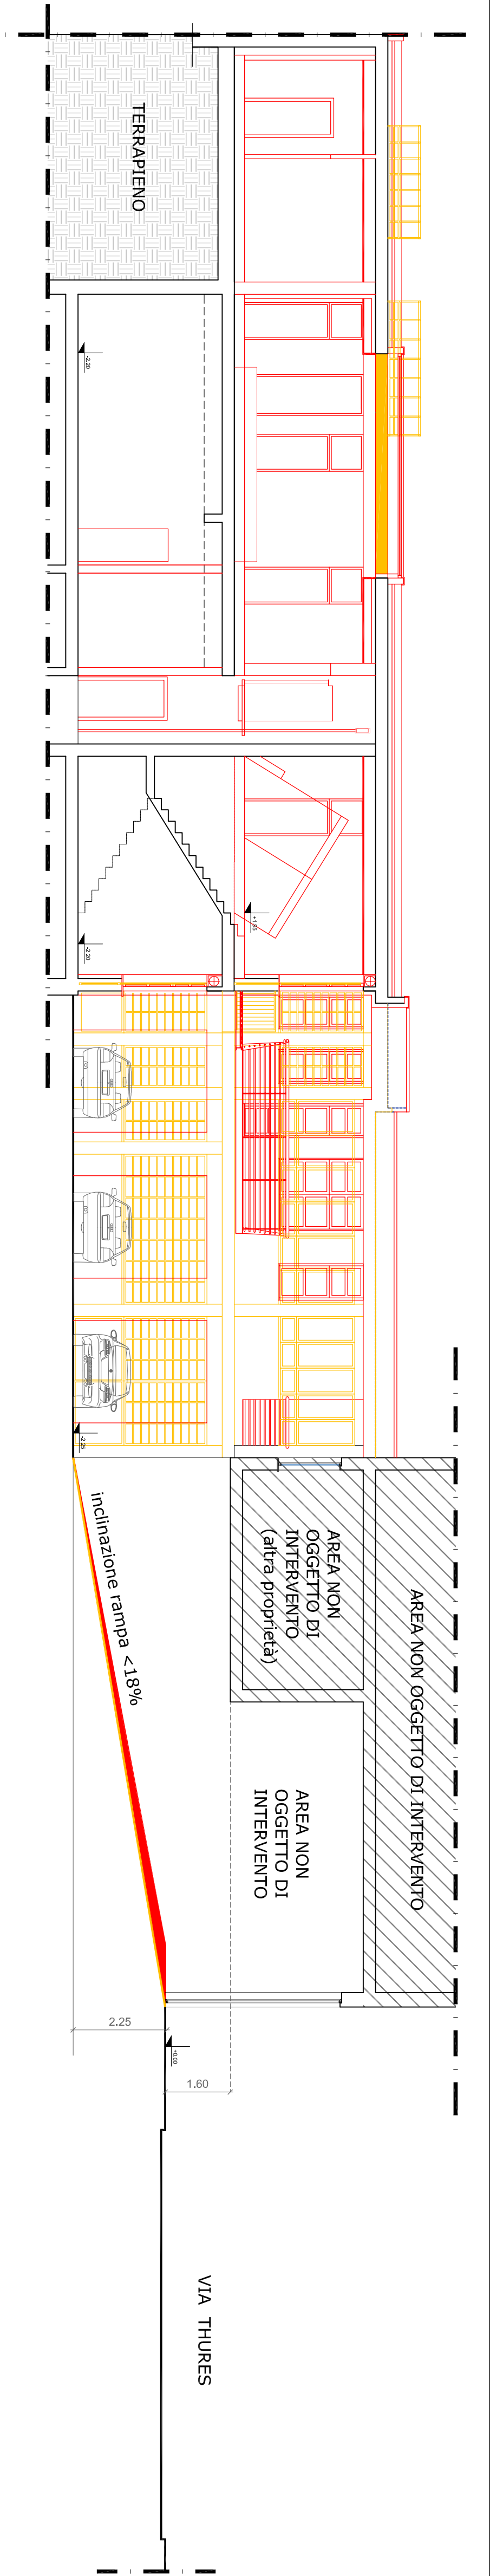

SEZIONE AA - SCALA 1:100