HE CC 2015 07068/131 ALL 10

DIREZIONE GENERALE
DIREZIONE FACILITY MANAGEMENT UFFICIO LOGISTICA

AREA: VIA DE SANCTIS - MAZZARELLO

Scheda 23a

DEMANIO

Il Dirigente di Area
Dott. Giuseppe NOTA

Sedimi stradali

Planimetrie con individuazione grafica puramente indicativa delle aree in oggetto.

Carta Tecnica - Scala 1:500

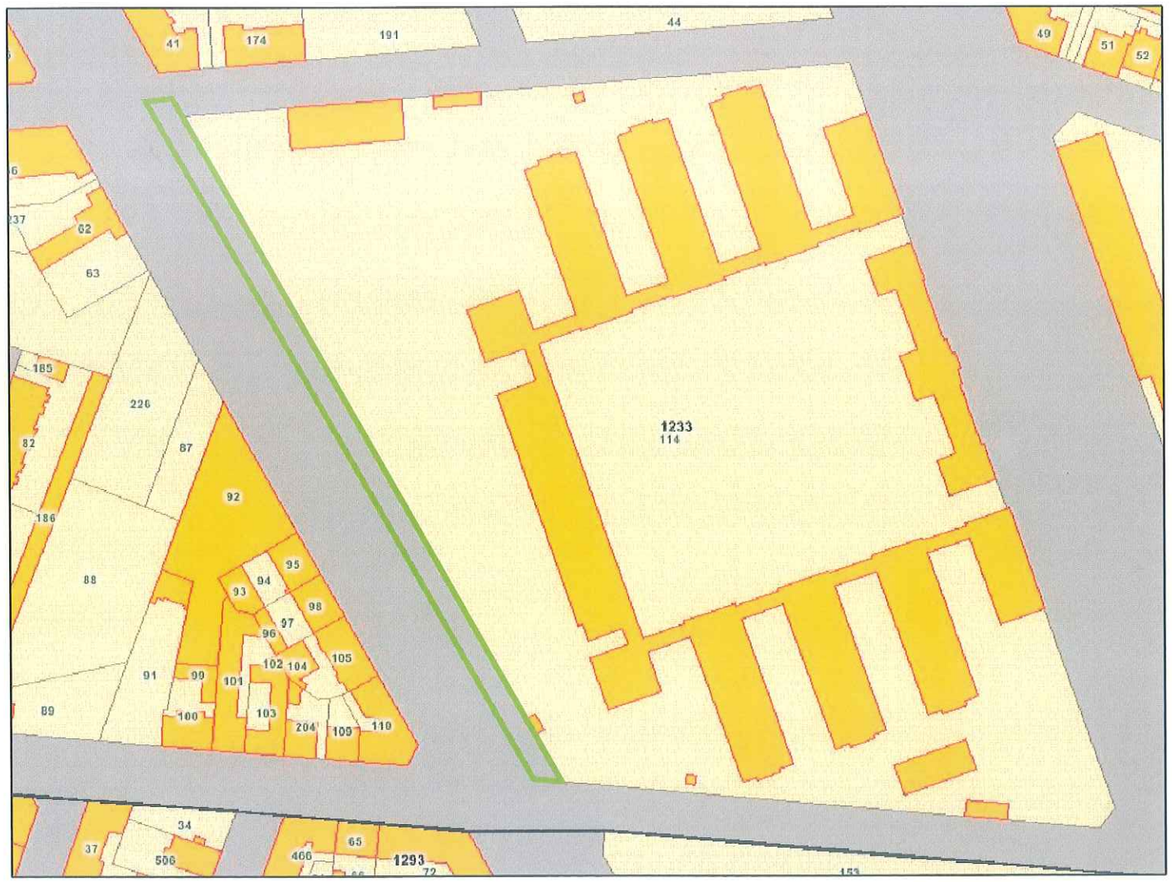

Catasto Terreni (Gis) - Scala 1:500

DIRETTORE: Dott. Antonino CALVANO

P.O.: arch. Maria Grazia Pedrotti Funz. Esec. Bravin/Capozzi/Leuzzi File: 131112Sedime.dwg

Edito il: novembre 2013

Piazza Palazzo di Città, 7 - 10122 Torino - Tel. 011 4423714 - fax 011 4421943 - www.comune.torino.it

TORINO2015 CAPITALE EUROPEA DELLO SPORT città candidata