

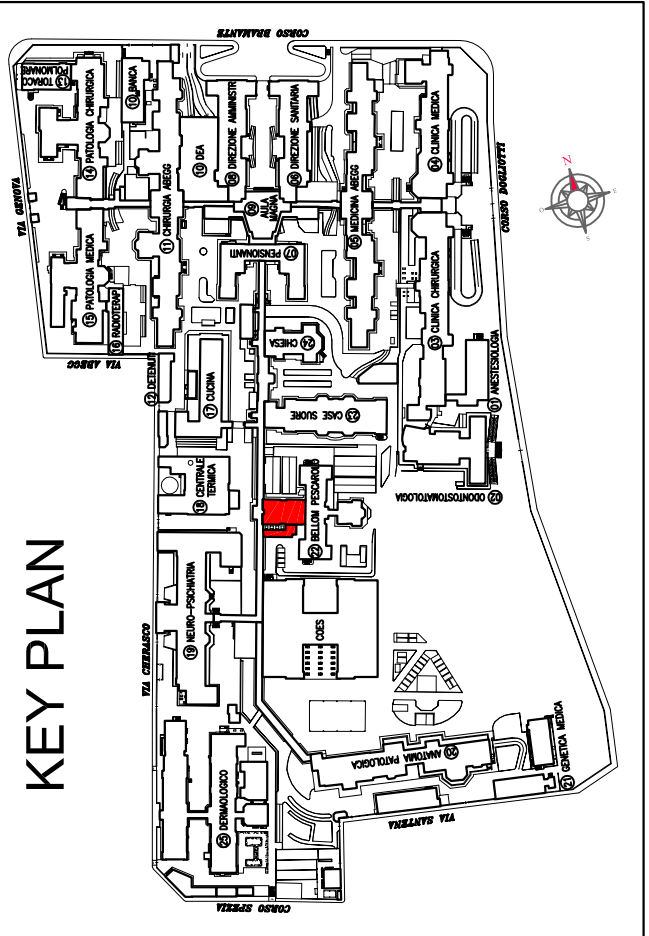


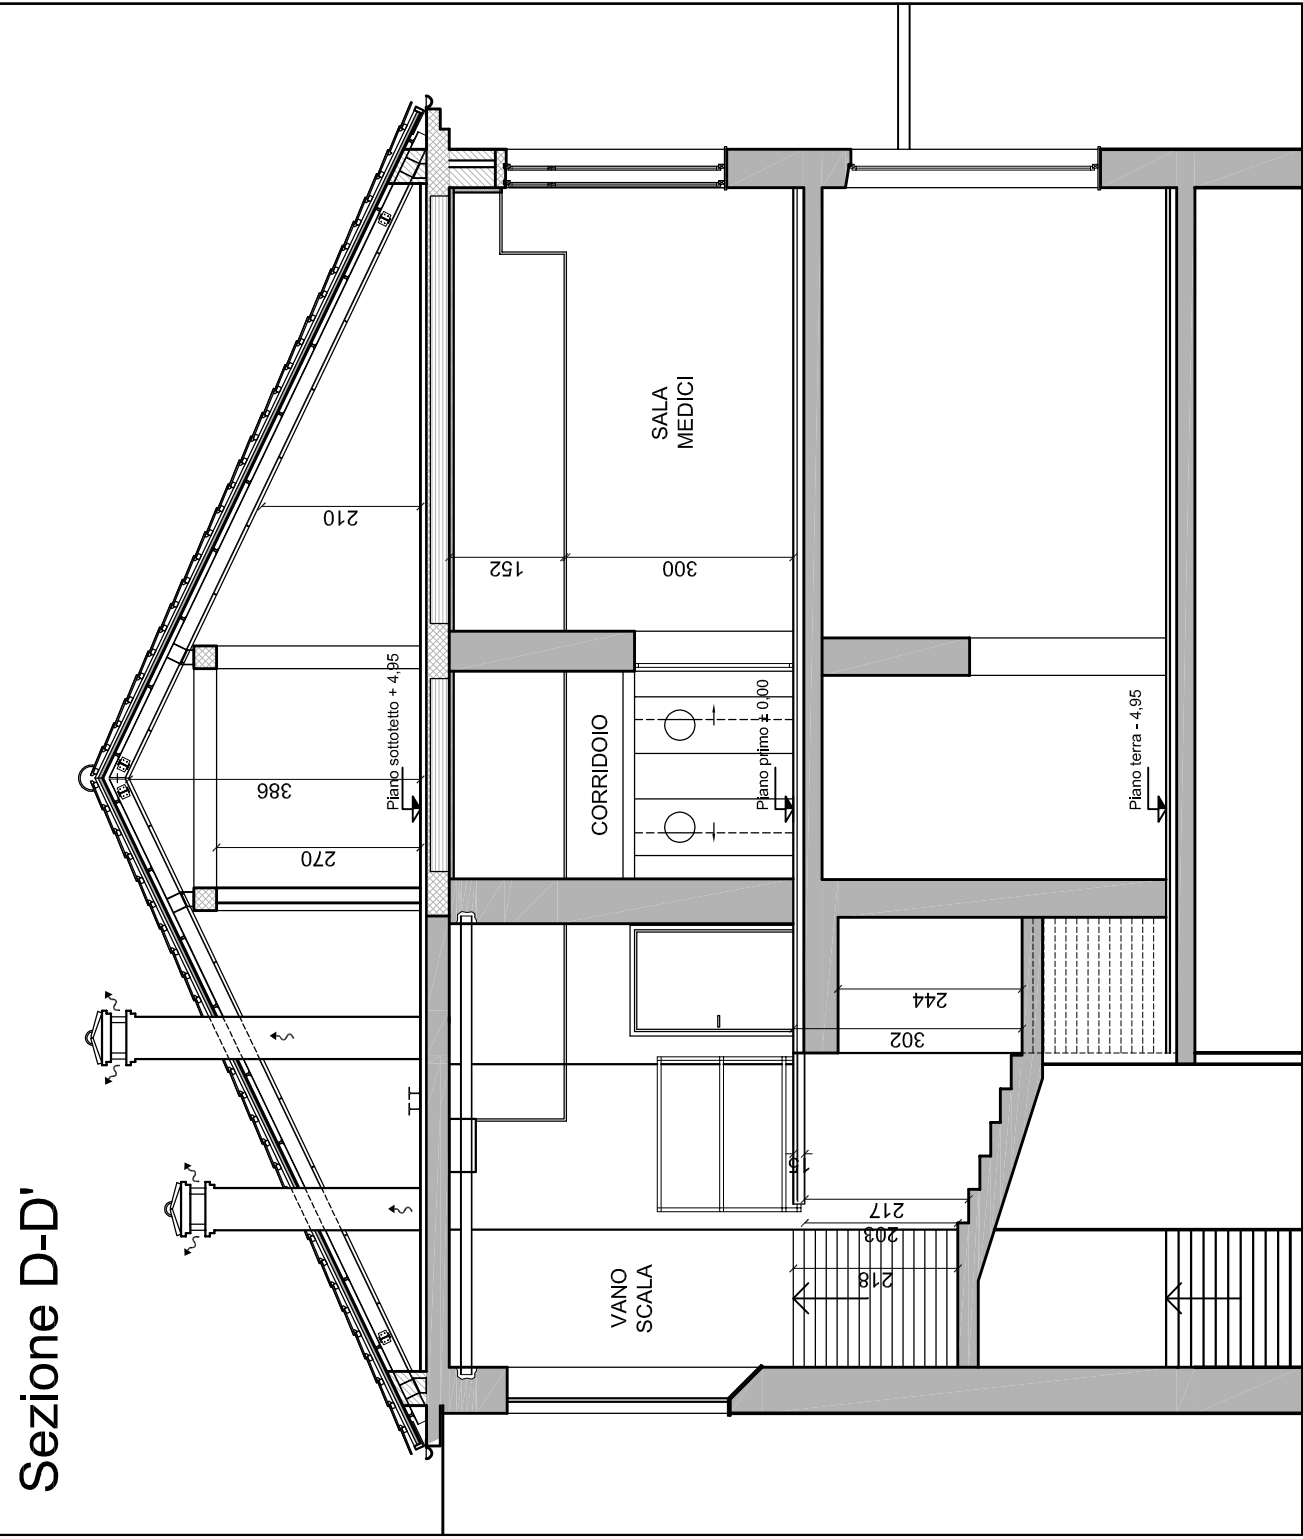

ESE-1	Ottobre 2014	Progetto preliminare	M.L.L.	A.A.
ESE-2	Dicembre '08	Progetto esecutivo	Ing. M.J. Luzzinaga	Ing. A. Alighi
DEF-0	Settembre '08	Progetto Definitivo	Ing. M.J. Luzzinaga	Ing. A. Alighi
PRE-0	Luglio 2008	Fase Preliminare	Ing. M.J. Luzzinaga	Ing. A. Alighi
Rev.	Data	Descrizione	Redatto da	Approvato da

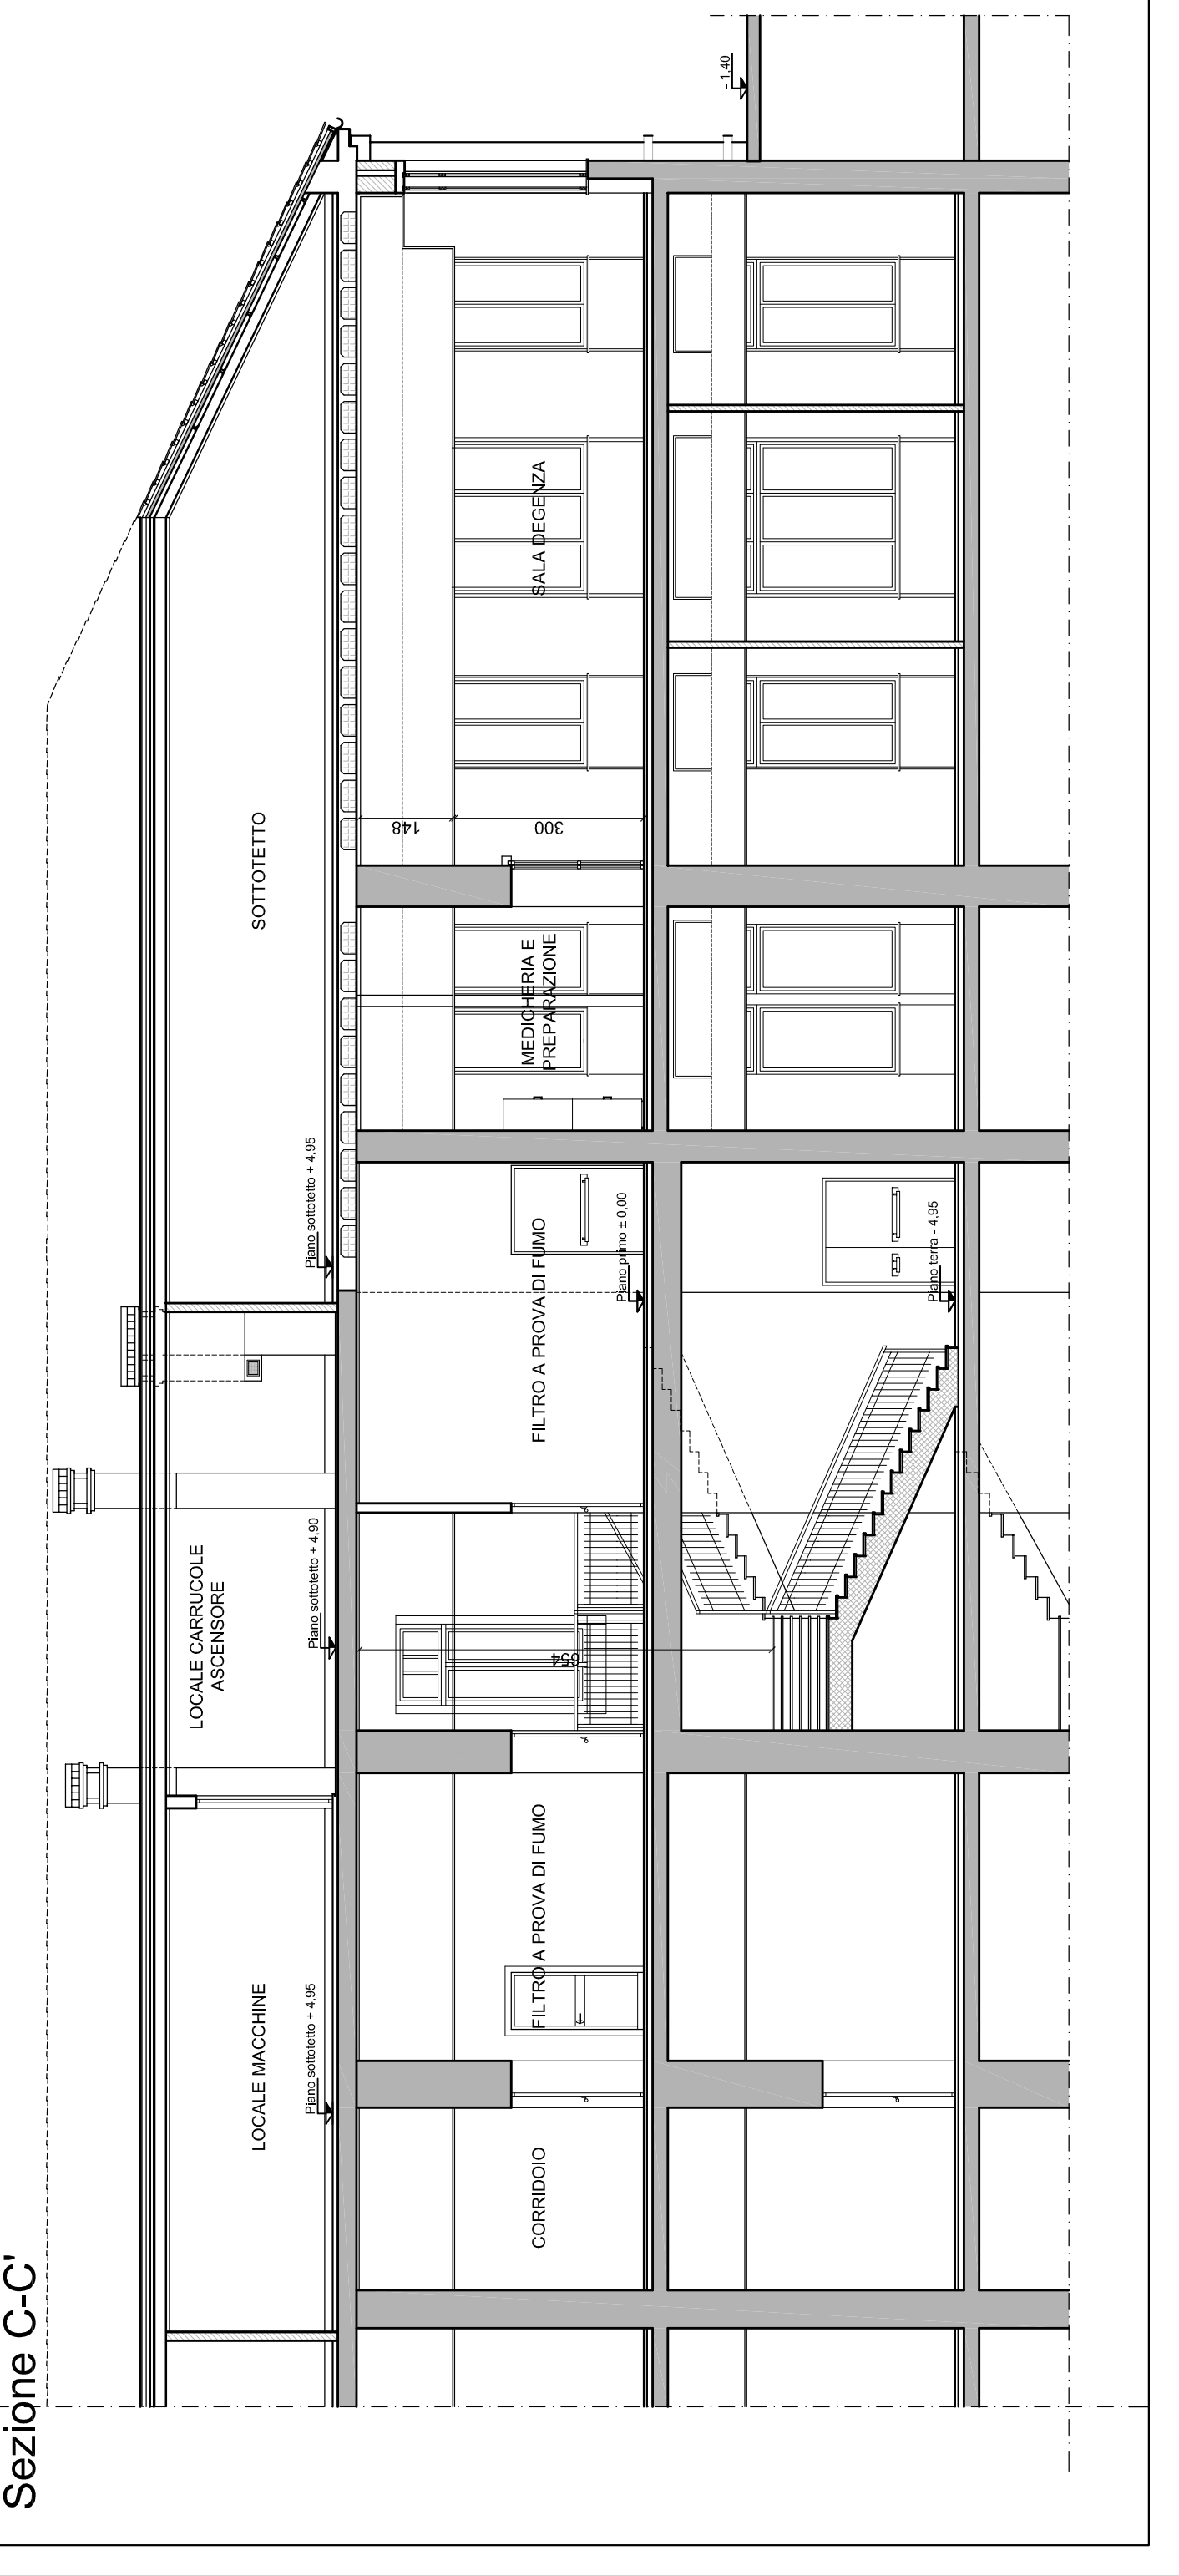

AZIENDA OSPEDALIERO - UNIVERSITARIA
CITTÀ DELLA SALUTE E DELLA SCIENZA
C.so Bramante n° 88-90 - TORINO

OSPEDALE MOLINETTE

PROGETTO DI AMPLIAMENTO E RIORDINO GENERALE
(Finanziamento ex art. 20 Legge 67/08 - Seconda Fase)
(Accordo di programma 22.04.2008 - D.C.R. n. 131-2006 del 19.06.2007)

PRESIDIO MOLINETTE
Realizzazione terapia intensiva e subintensiva
(dott. A. Ducati)

PROGETTO ESECUTIVO
Perizia di Variante
PROGETTO ARCHITETTONICO
Pianta piano sottotetto
Prospetto Sud e Sezione C-C'

A5

Scala:	1:100	Data rev:	1-ESE Ottobre 2014	File:	0825-ESE-A4_A11-1.dwg	Layout:	A5-1
--------	-------	-----------	--------------------	-------	-----------------------	---------	------

AMMINISTRAZIONE	Arch.	Paolo MELCHIOR	Responsabile del procedimento	Arch.	Gian Piero ALIGHI	Coordinatore	Arch.	Stefano ALIGHI	Coordinatore	Arch.	Stefano ALIGHI
Direttore Amministrativo	Dr.ssa	Andriana BOSSOLA	

A	PROGETTO ARCHITETTONICO	Studio di ingegneria Alighi Mendicino - Ing. A. Alighi	
B	PROGETTO STRUTTURALE	Studio di ingegneria Alighi Mendicino - Ing. A. Alighi	









