



## PIANTA PIANO RIALZATO


ACCESSO AL PADIGLIONE

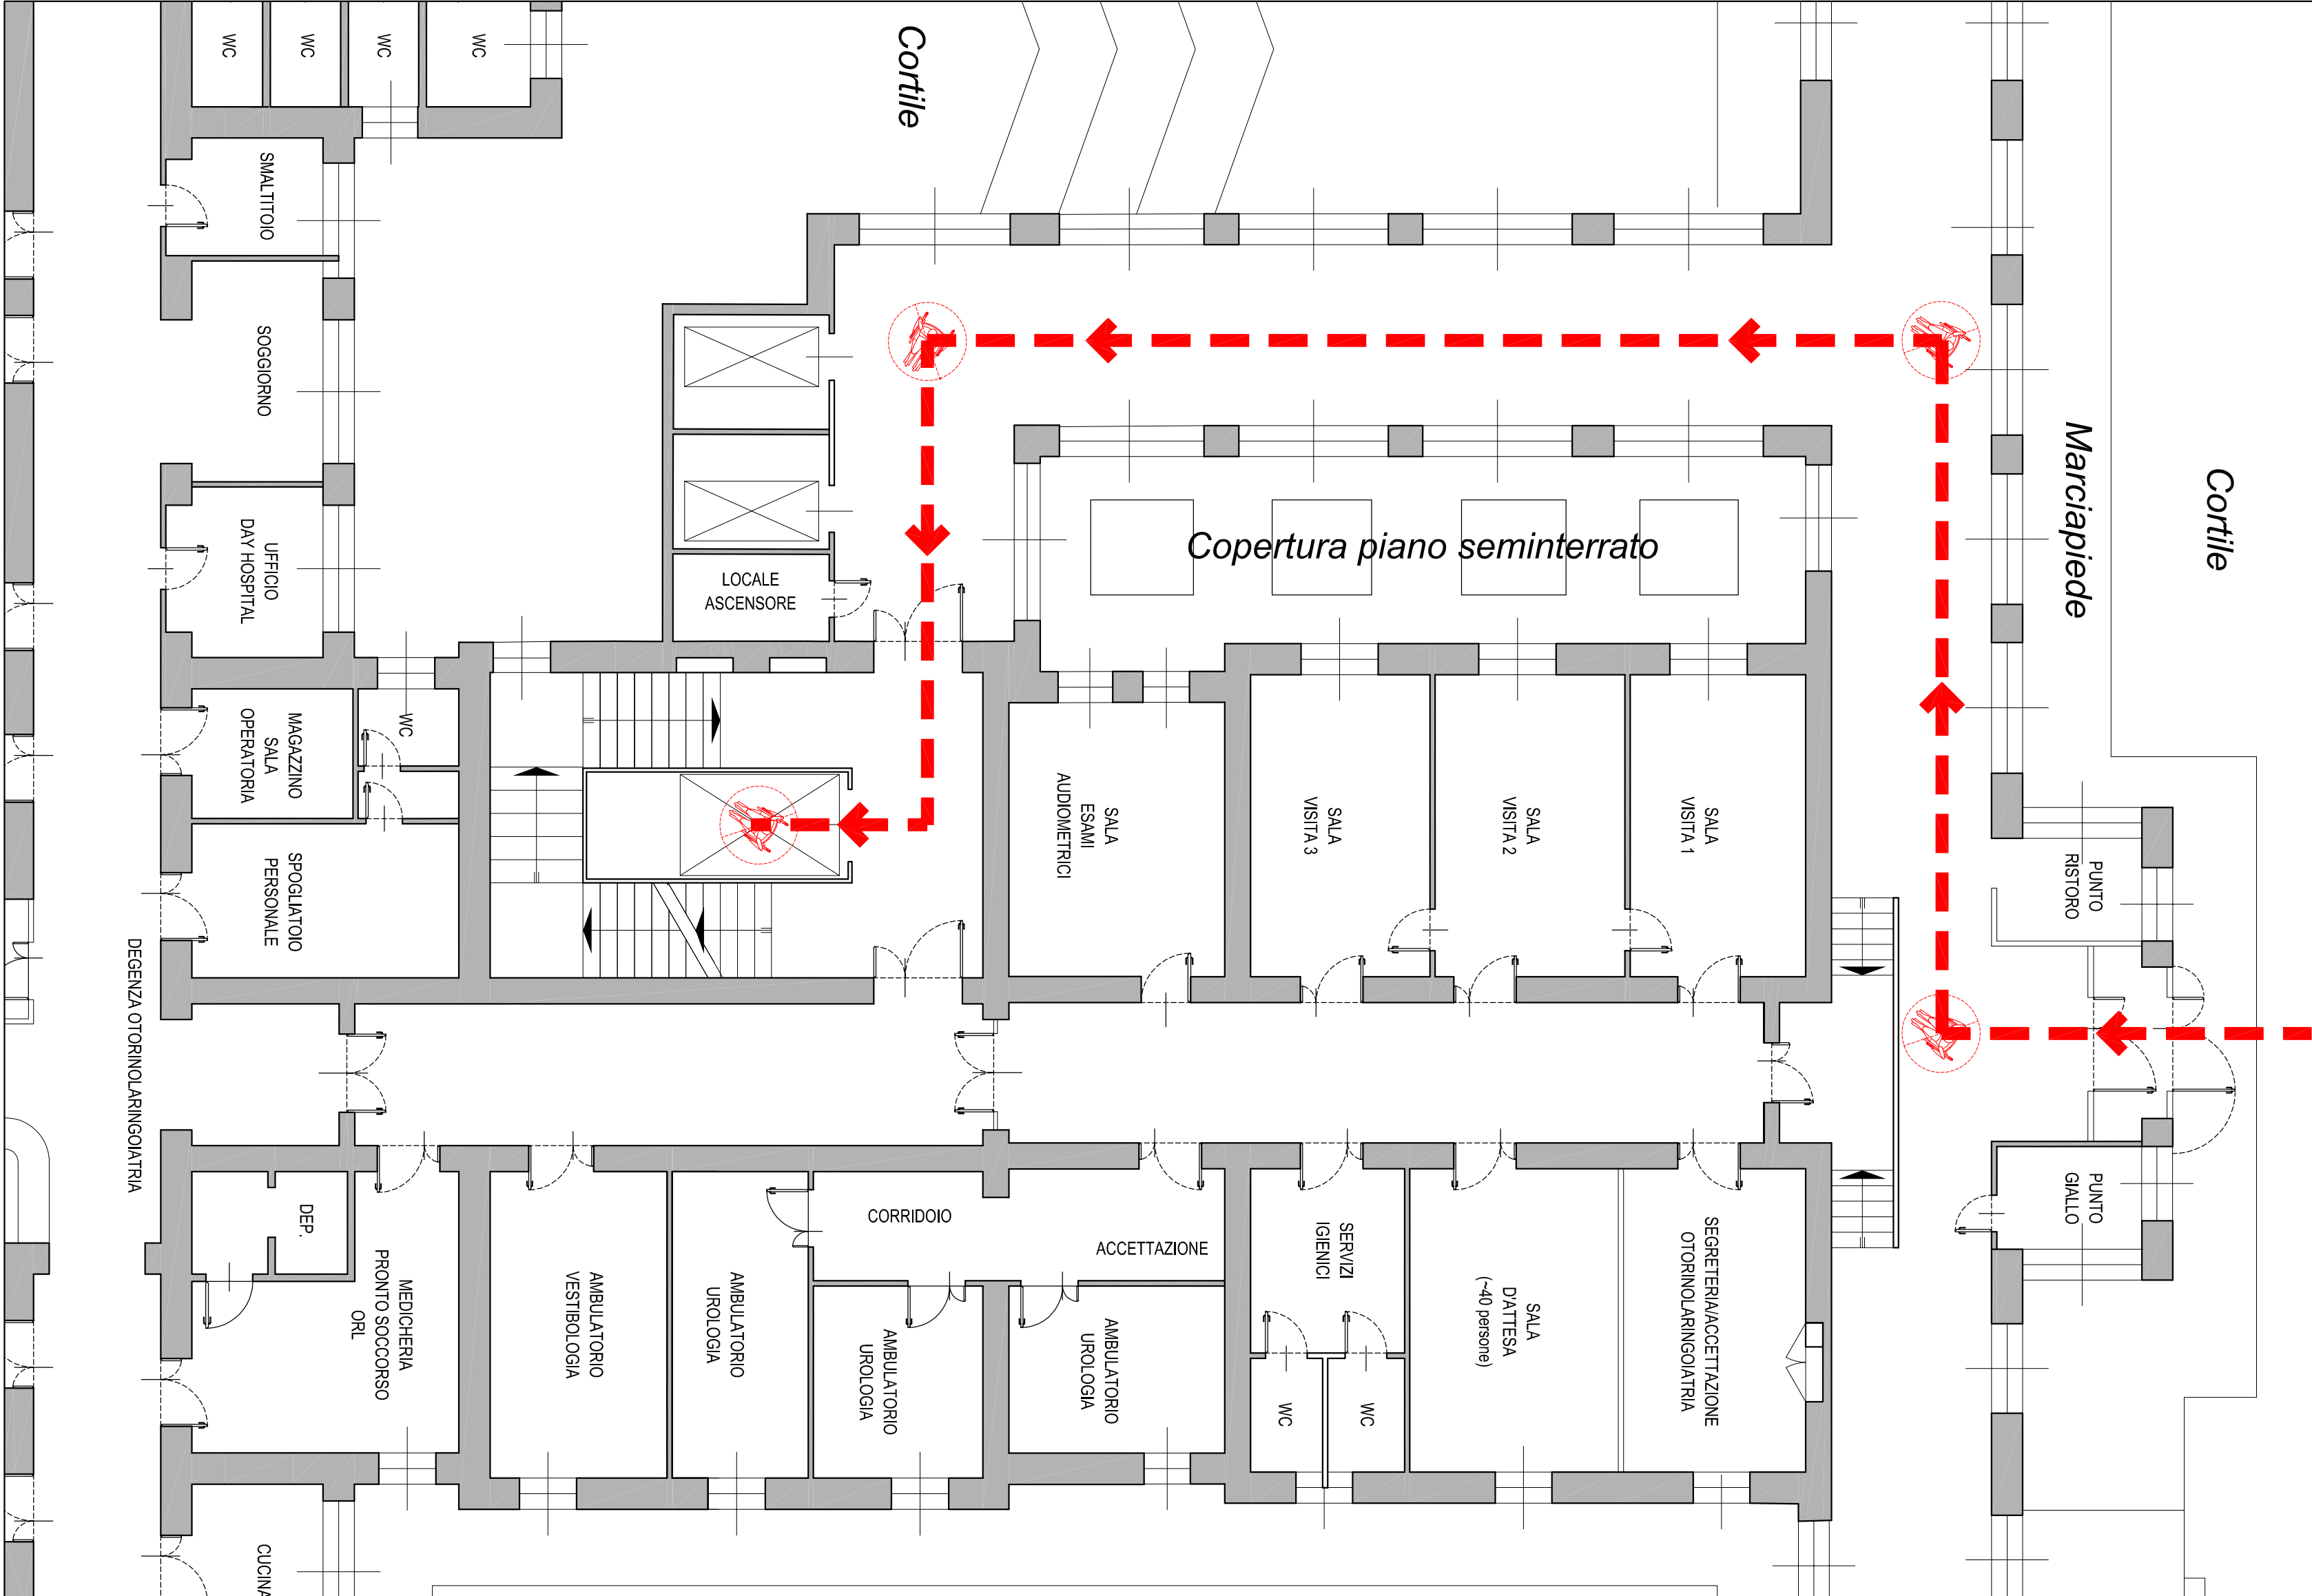

## PIANTA PIANO PRIMO

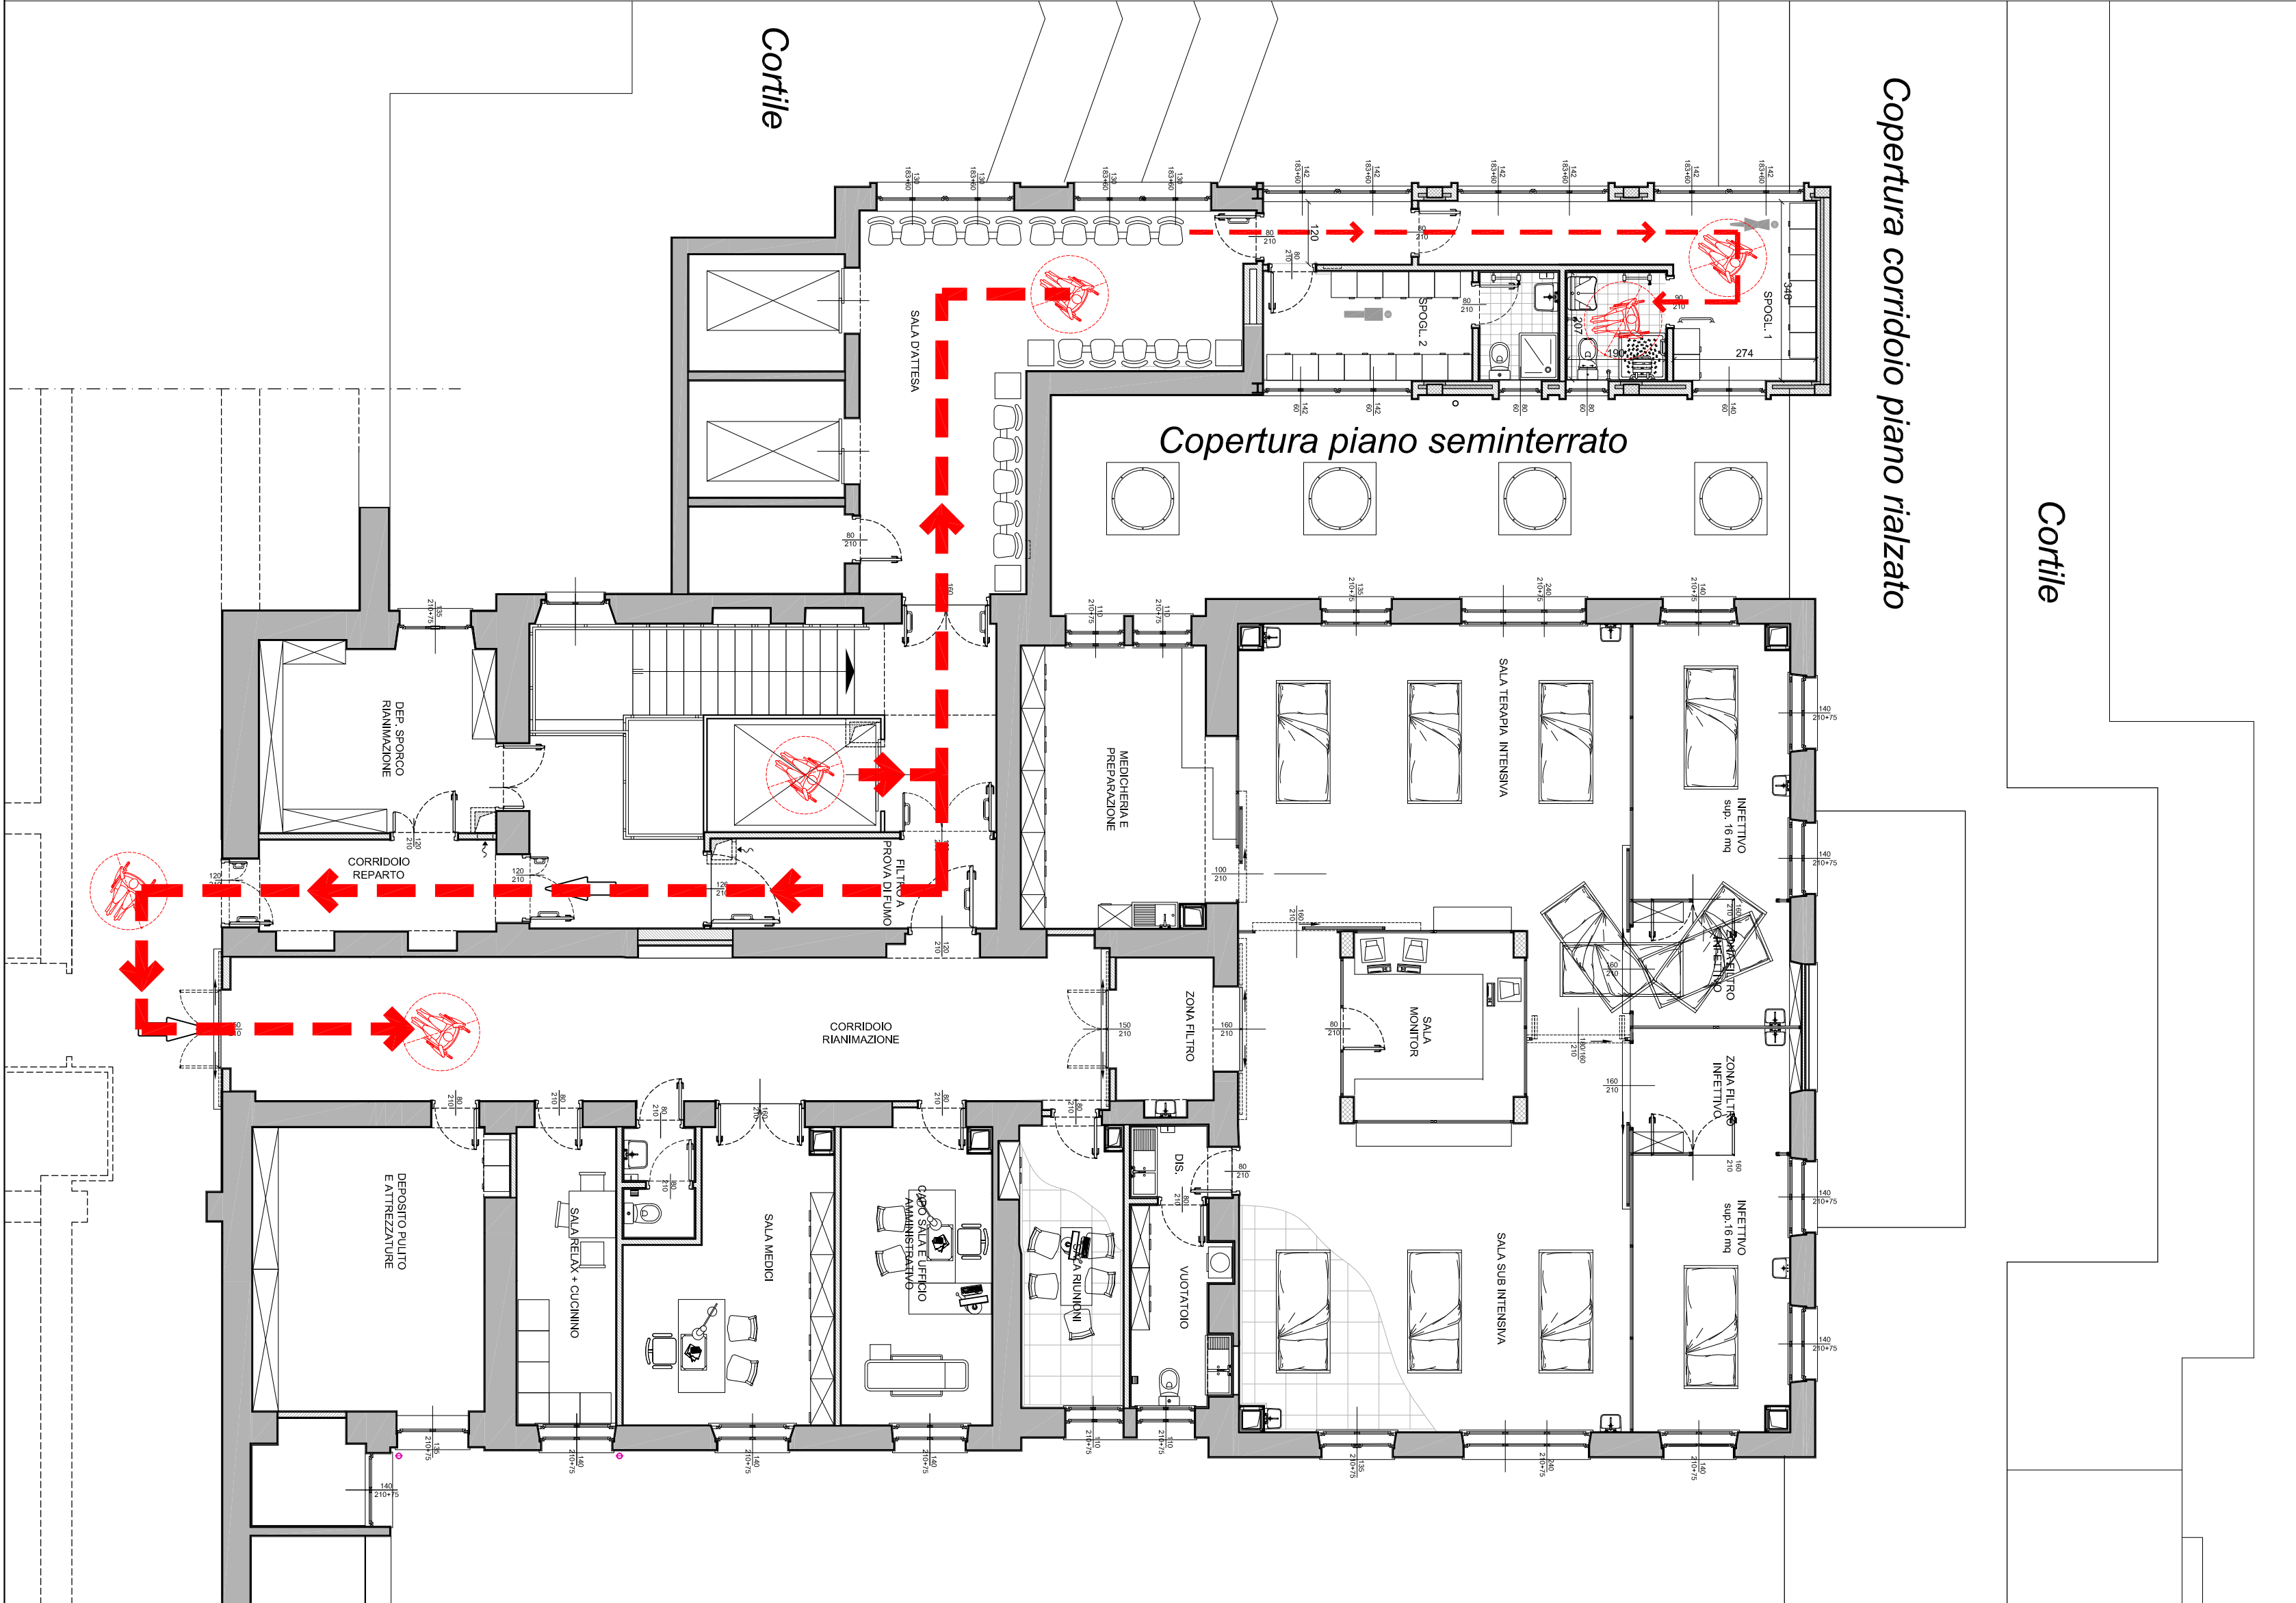

## KEY PLAN

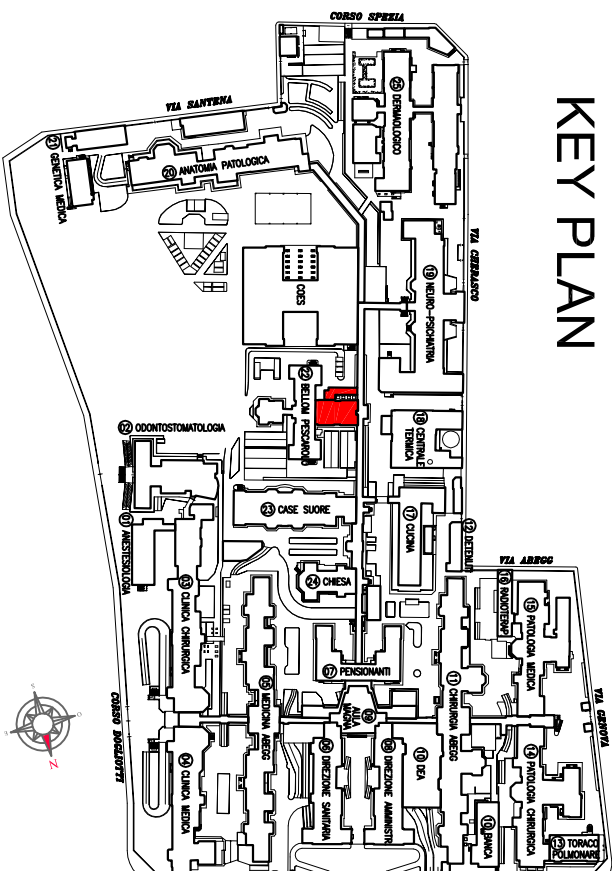

|             |              |                    |                     |                     |
|-------------|--------------|--------------------|---------------------|---------------------|
|             |              |                    |                     |                     |
| ESF-0       | Ottobre 2014 | Pratica comunale   | Ing. M.J. Luzzaraga | Ing. A. Altigini    |
| <b>Rev.</b> | <b>Data</b>  | <b>Descrizione</b> | <b>Redatto da</b>   | <b>Approvato da</b> |


**REGIONE PIEMONTE**  
 SPORTE EUROPEO   
  
  
 UNIVERSITÀ DEL SAUPOLO  
 Citta' della Salute e della Scienza di Torino  
  
 SERVIZIO SANITARIO NAZIONALE

AZIENDA OSPEDALIERO - UNIVERSITARIA  
CITTÀ DELLA SALUTE E DELLA SCIENZA  
C.so Bramante n°88-90 - TORINO

## OSPEDALE MOLINETTE

PROGETTO DI AMPLIAMENTO E RIORDINO GENERALE  
(Finanziamento ex art.20 Legge 67/88 Seconda fase)  
(Accordo di programma 22.04.2008 - D.C.R. n. 131-23046 del 19.06.2007)

PRESIDIO MOLINETTE  
  
Realizzazione terapia intensiva e subintensiva  
(dott. A. Ducati)

|         |                                                              |
|---------|--------------------------------------------------------------|
| Tavola: | Oggetto:                                                     |
|         | Progetto Architettonico Superamento barriere architettoniche |

# A13

|        |                     |                        |
|--------|---------------------|------------------------|
| Scala: | Data:               | File:                  |
| varie  | 28 luglio 2008      | 0825-ESE-A12_A13-0.dwg |
|        | Data rev:           | Lavoro:                |
|        | -0-ESE Ottobre 2014 | 0825                   |
|        |                     | Layout:                |
|        |                     | A13-0                  |

### AMMINISTRAZIONE

|                               |        |                    |
|-------------------------------|--------|--------------------|
| Direttore S.C. Tecnico        | Arch.  | Paolo MELCHIOR     |
| Responsabile del procedimento | Arch.  | Gian Piero AUDEMO  |
| Direttore Generale            | Avv.   | Gian Paolo ZANETTA |
| Direttore Sanitario           | Dott.  | Silvio FALCO       |
| Direttore Amministrativo      | Dr.ssa | Andriana BOSSOLA   |

### PROGETTAZIONE

|   |
|---|
| A PROGETTO ARCHITETTONICO - Studio di ingegneria Alvinigi Mendicino - Ing. A. Alvinigi Via Corrado di Pannarone 9 - 10143 TORINO - tel/fax 011 745441 - studiotalign@studiotalign.it                                   |
| S PROGETTO STRUTTURALE - Studio di ingegneria Alvinigi Mendicino - Ing. A. Alvinigi Collaborazione THESIS studio Ingegneri Associati - Ing. C. Bernasconi, Ing. L. Ruggerio C.so Re Umberto I° - 10121 TORINO          |
| E IMPIANTI ELETTRICI E SPECIALI - Studio di ingegneria Alvinigi Mendicino - Ing. R. Manolicchio Collaborazione Enel Energia Servizi & Engineering - Ing. D. Uzzelli, Arch. C. Panerai C.so Vercelli, 10 - 10121 TORINO |
| C IMPIANTI MECCANICI - Studio di ingegneria Alvinigi Mendicino - Ing. R. Manolicchio Collaborazione Studio Chivazzese - Arch. P. Freg Via Capello, 30 - 10098 RIVOLI (TO)                                              |

|   |  |
|---|--|
| I SICUREZZA 8108, PREVI INCENDIO - Studio di ingegneria Alvinigi Mendicino - Ing. A. Alvinigi Via Corrado di Pannarone 9 - 10143 TORINO - tel/fax 011 745441 - studiotalign@studiotalign.it |  |
| V   |  |