

CITTÀ DI TORINO

PROPRIETÀ: CA spa - Via Valleggio 41, Torino

SITO: Via Bistagno 10, Torino

OGGETTO: Progetto in deroga ai sensi della L. 108/2011, per recupero e ristrutturazione di complesso terziario / produttivo da destinarsi a nuovo poliambulatorio LARC


PROGETTO: ARCH. Massimiliano MOSCARELLO
Studio A&U - Via Silvio Pellico 34 - Torino
tel 011-66.90.764

TAV. : 10
SOVRAPPOSIZIONI - PLAN/TA PIANO TERRA
Scala 1:100

LA PROPRIETÀ I PROGETTISTI


studiomoscarello@gmail.com

- LEGENDA
- NUOVA COSTRUZIONE
 - DEMOLIZIONE

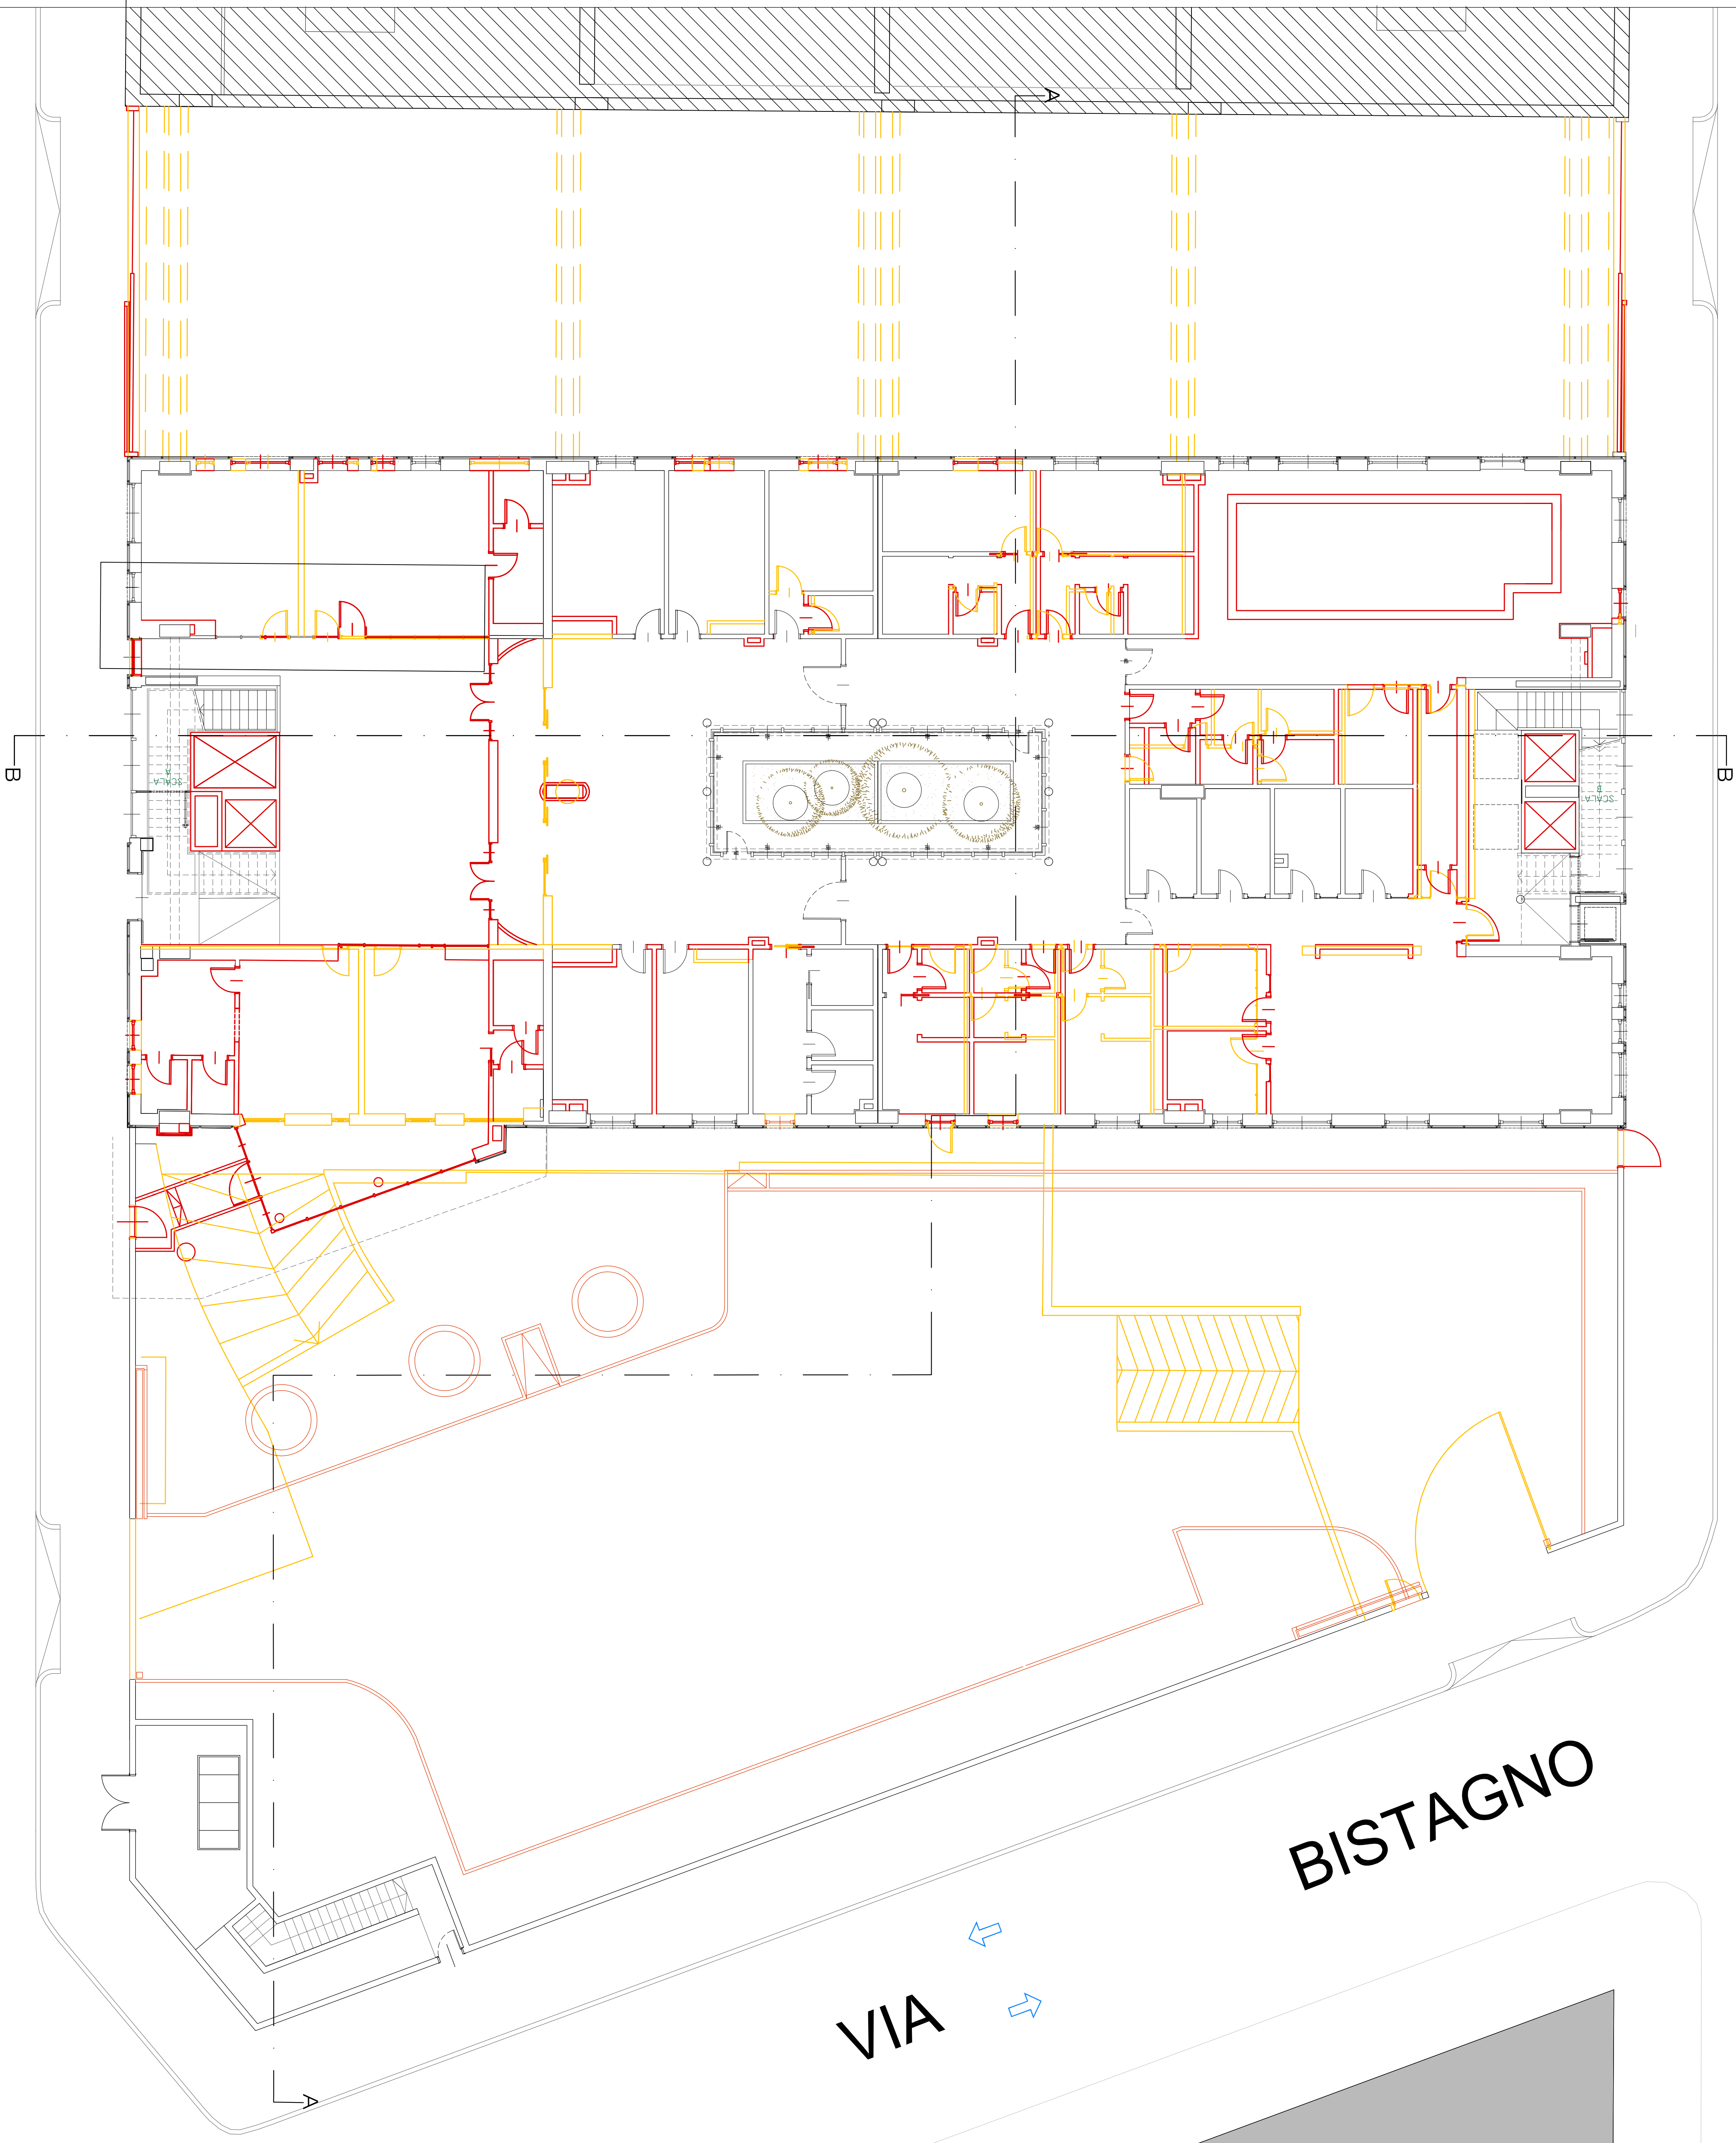

VIA
MOMBASIGLIO

BISTAGNO

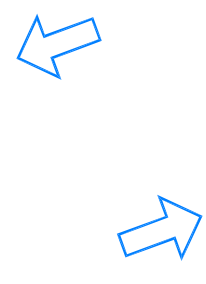

VIA



VIA
MOMBARCARO

