

CITTÀ DI TORINO

PROPRIETÀ: CA spa - Via Valleggio 41, Torino

SITO: Via Bisiagno 10, Torino


OOGETTO: Progetto in deroga ai sensi della L. 106/2011 per recupero e ristrutturazione di complesso terziario / produttivo da destinarsi a nuovo poliambulatorio LARC

PROGETTO: ARCH. Massimiliano MOSCARELLO
Studio A. & U. - Via Silvio Pellico 34- Torino
tel 011-66.90.764


TAV. : 18
SITUAZIONE COME DA DIA. PROT. 2015/938314
DEL 22/06/2015
SEZIONI
Scala 1:100

LA PROPRIETÀ I PROGETTISTI

studiomoscarello@gmail.com

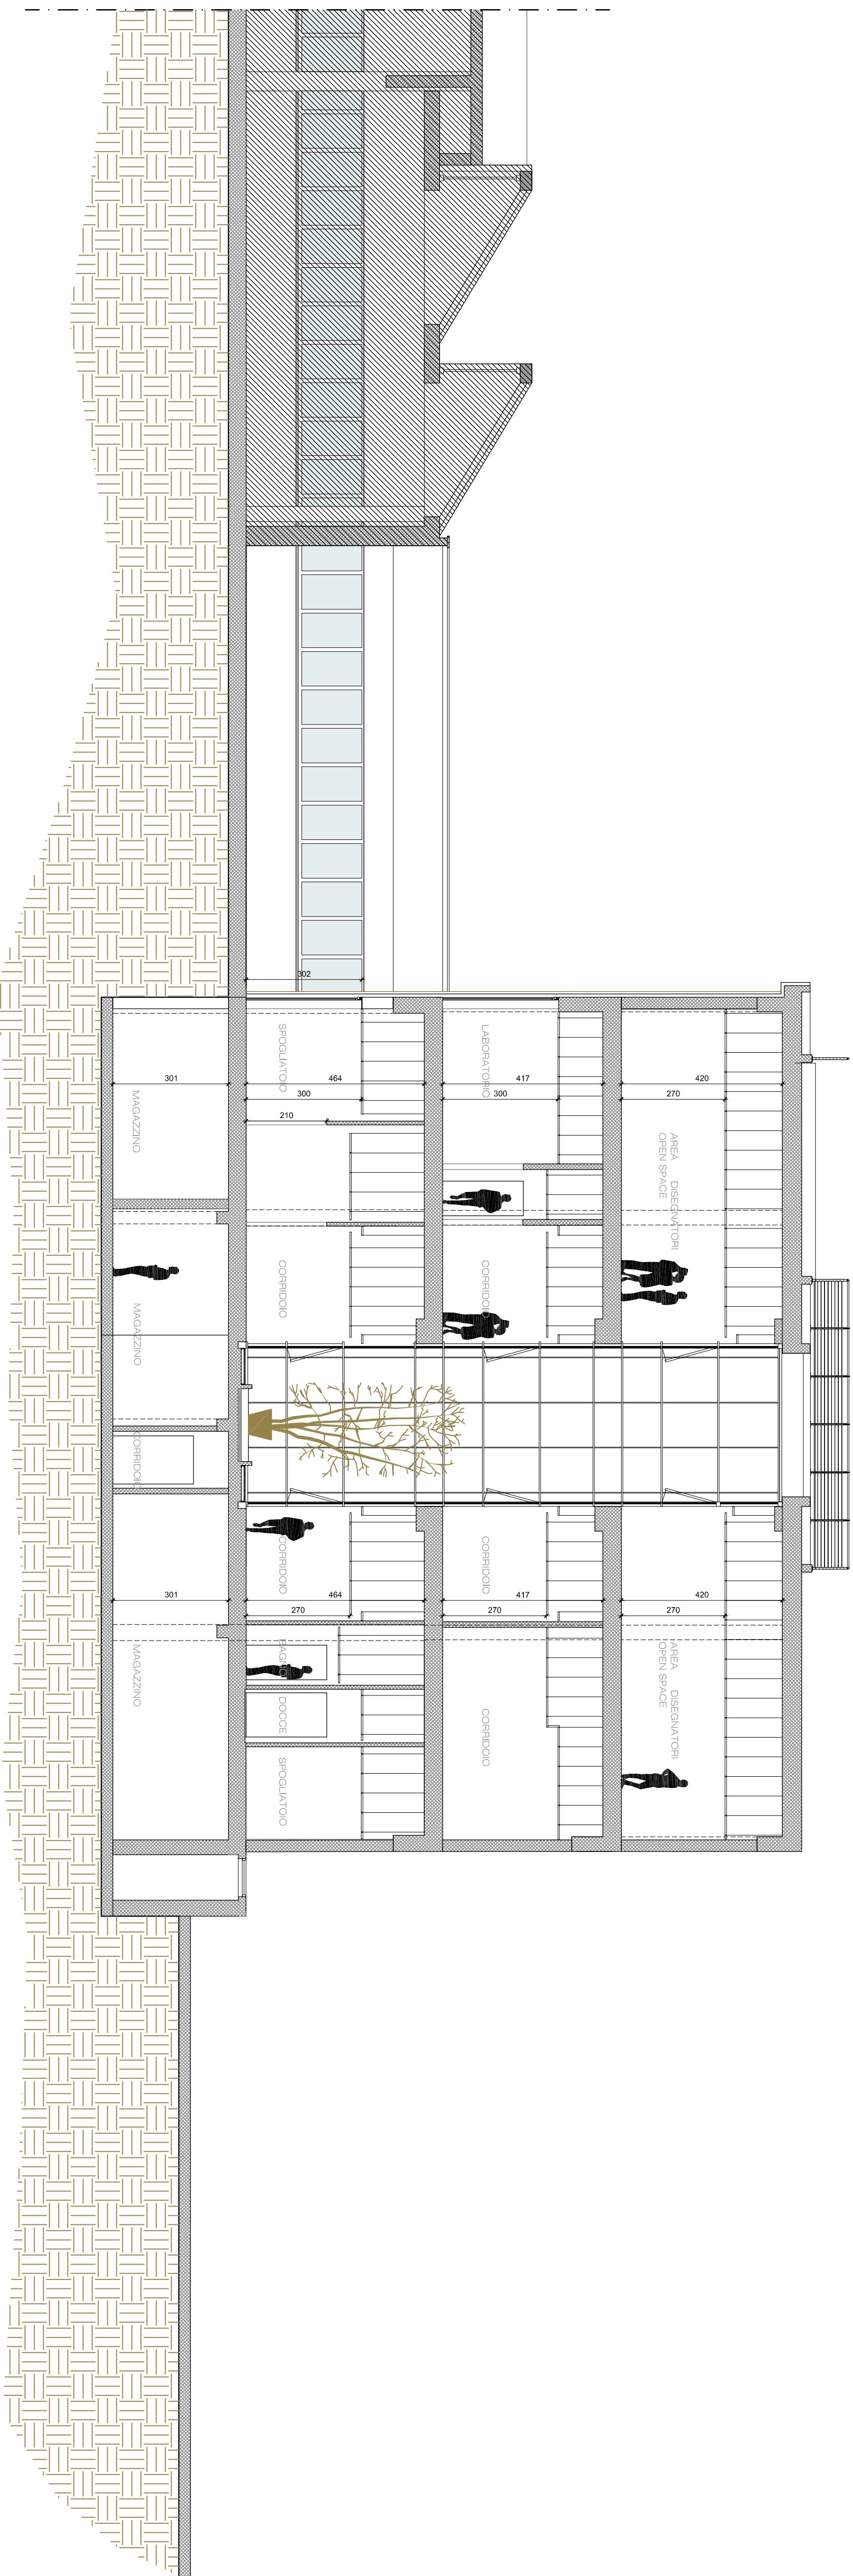

SEZ A-A

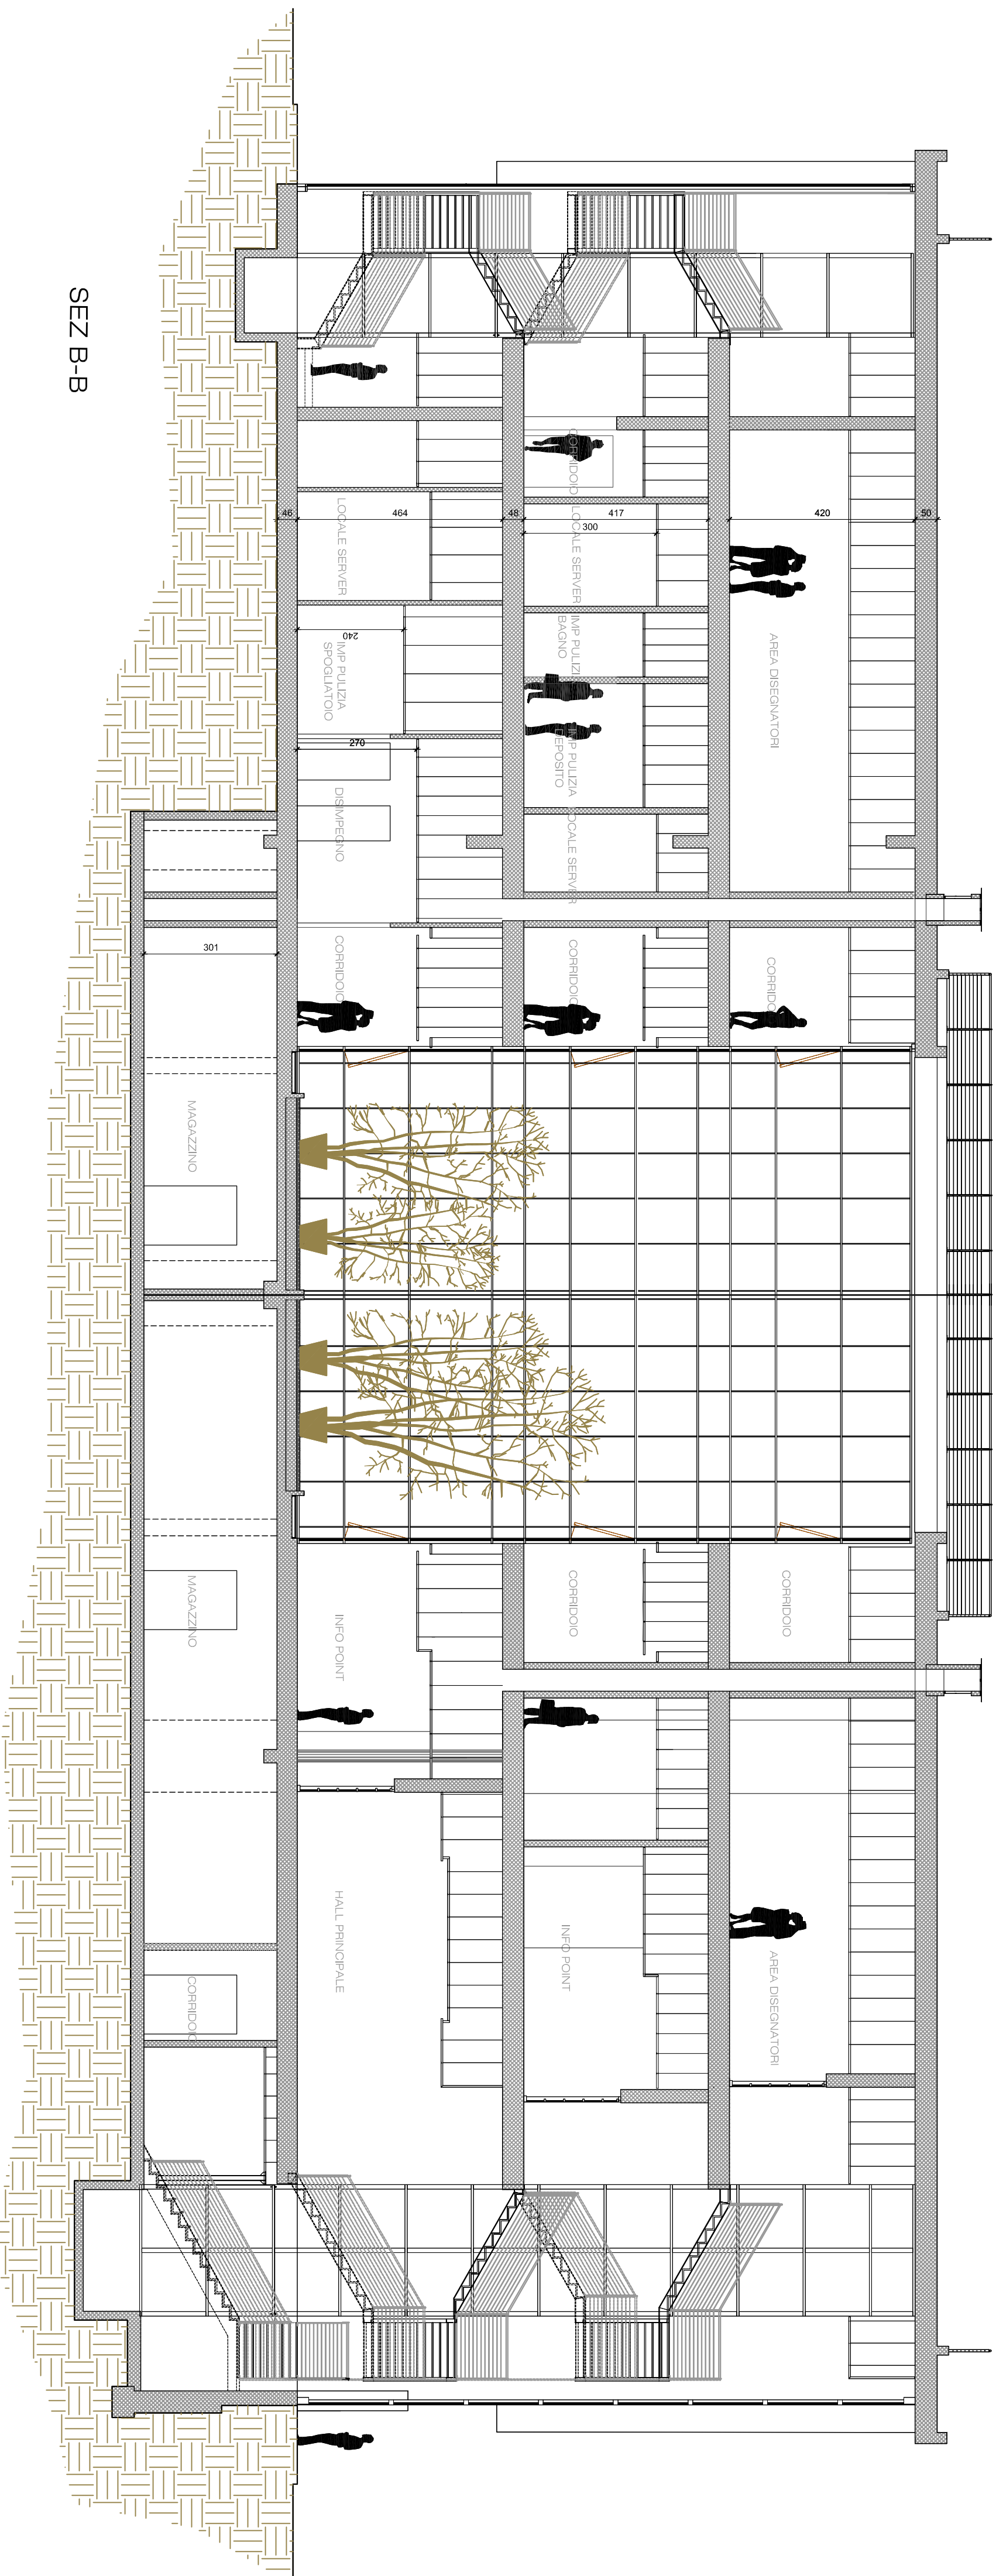

SEZ B-B