

CITTÀ DI TORINO

PROPRIETÀ: CA spa - Via Valleggio 41, Torino

SITO: Via Bisiagno 10, Torino


OGGETTO: Progetto in deroga ai sensi della L. 106/2011 per recupero e ristrutturazione di complesso terziario / produttivo da destinarsi a nuovo polivalente LARC

PROGETTO: AFCH, Massimiliano MOSCARELLO
Studio A. & U. - Via Silvio Pellico 34- Torino
tel 011-66.90.764


TAV. : 19
STATO DI PROGETTO - SEZIONI
Scala 1:100

LA PROPRIETÀ I PROGETTISTI

studiomoscarello@gmail.com

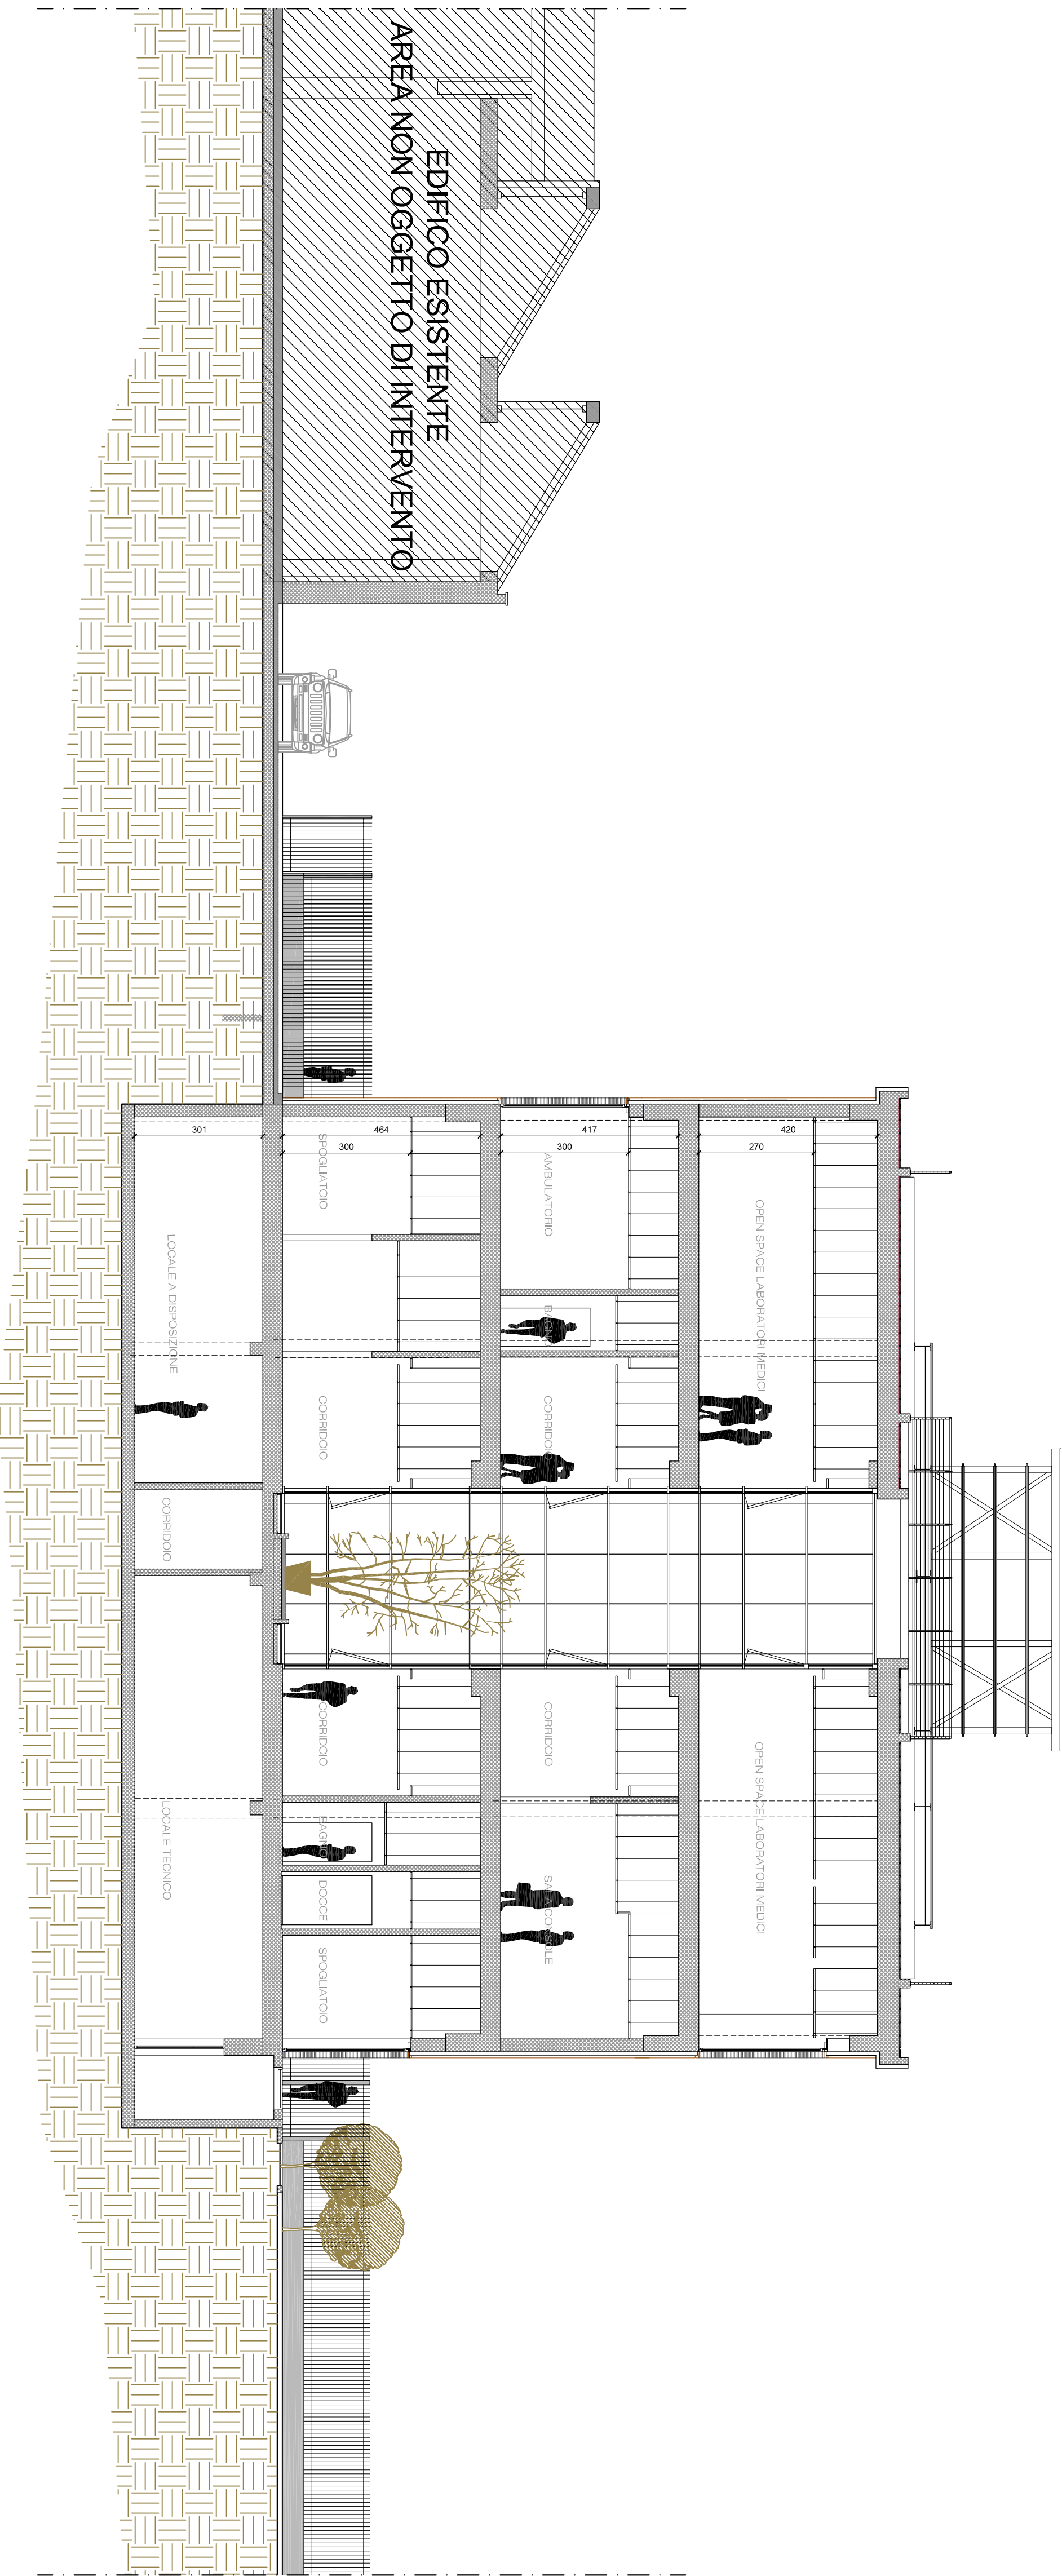

SEZ A-A

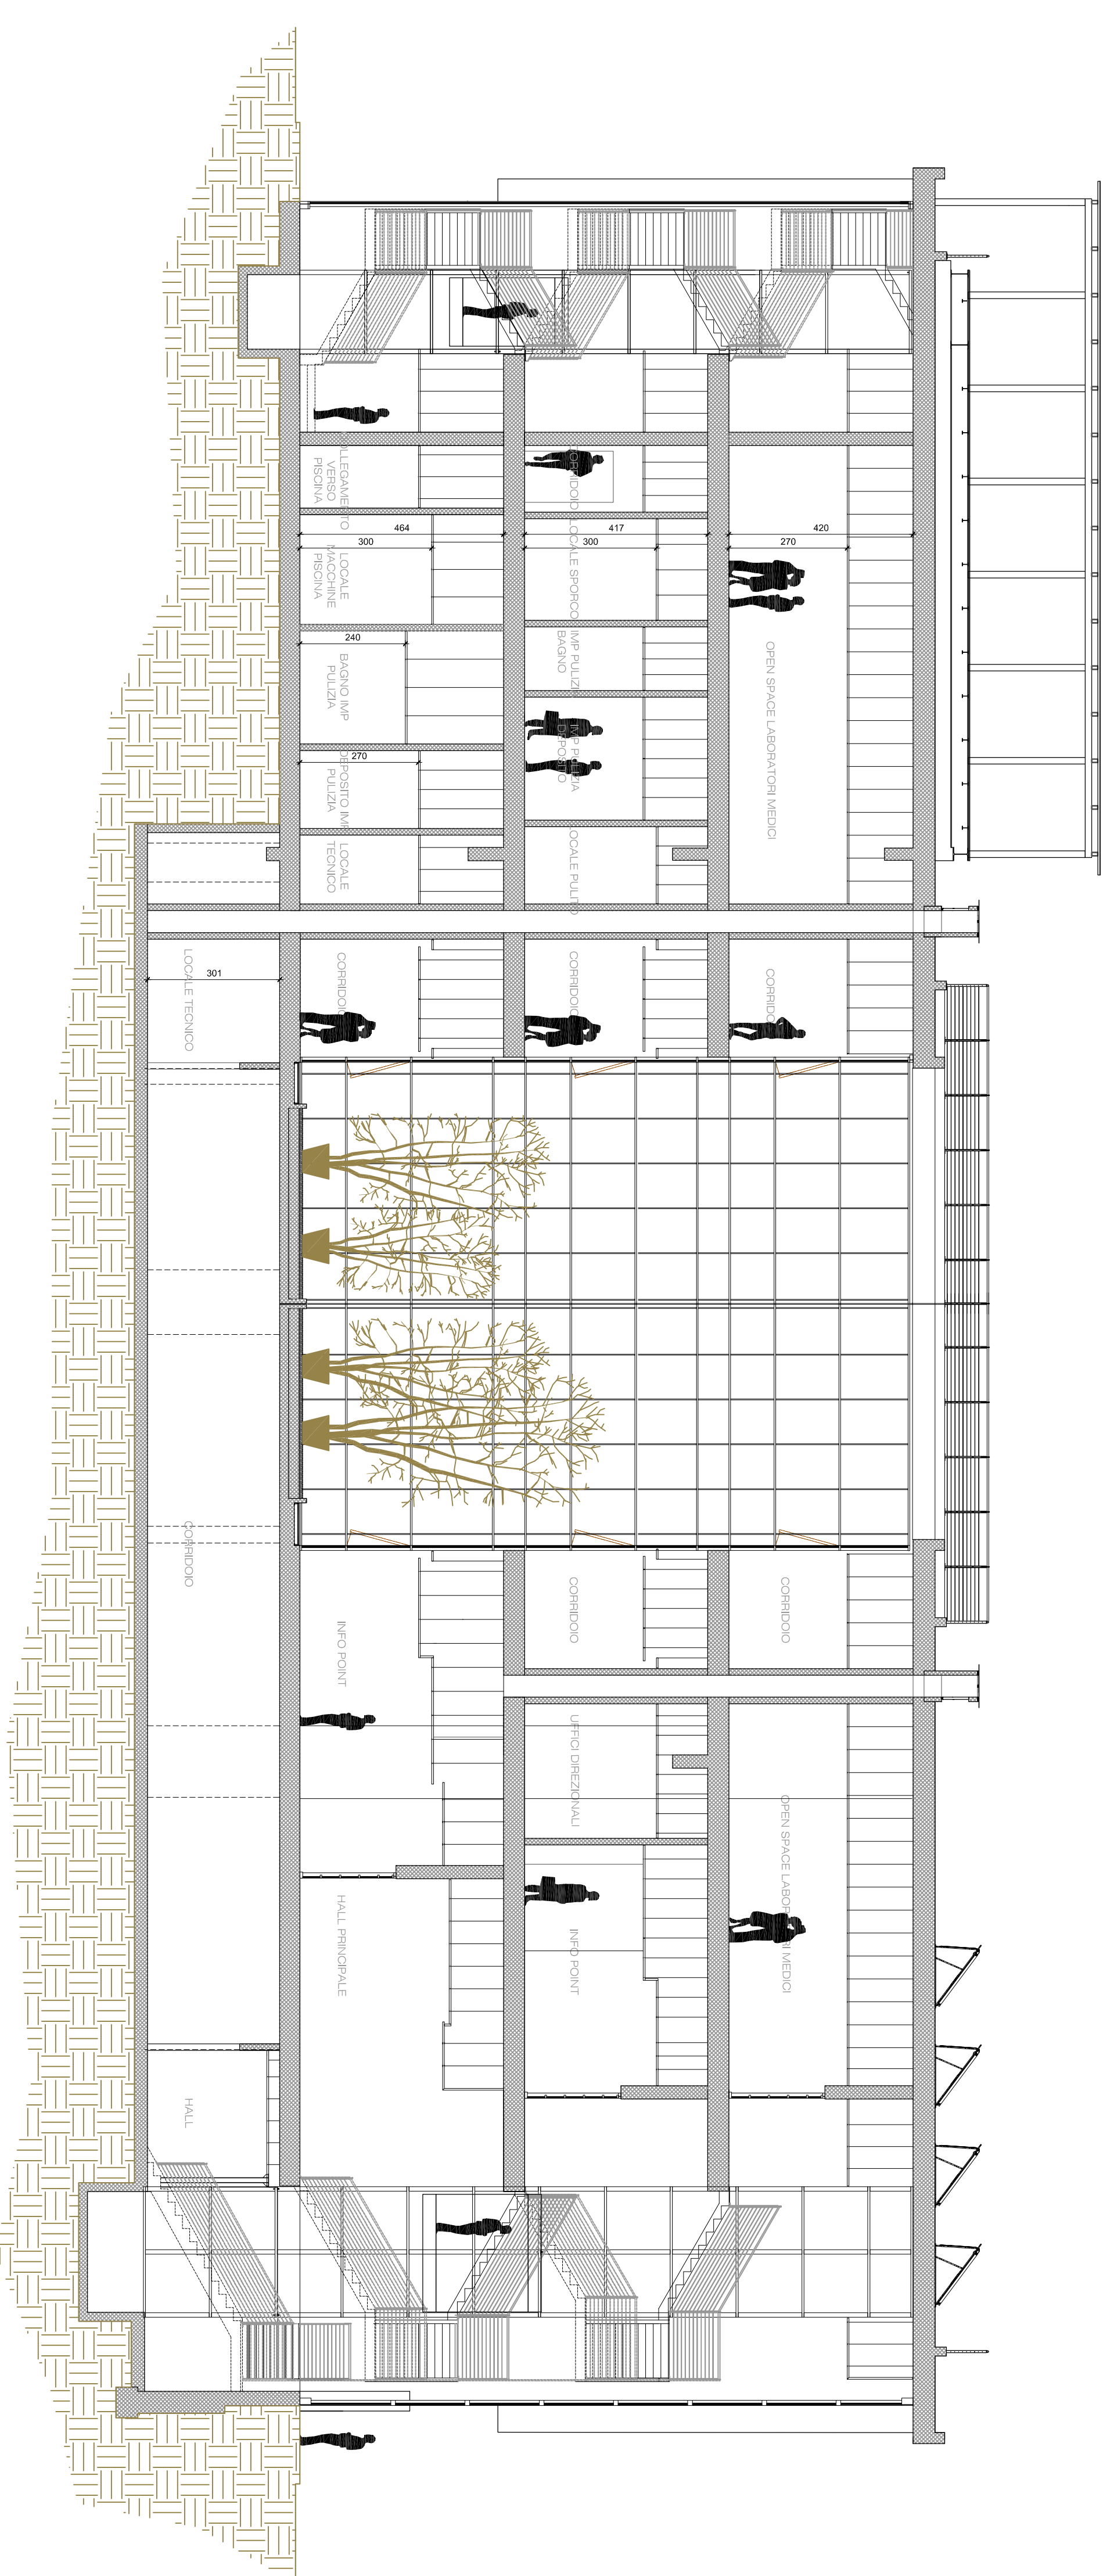

SEZ B-B