

REGIONE PIEMONTE PROVINCIA DI TORINO

CITTA' DI TORINO




STRUTTURA COMMERCIALE M-SAM3
CORSO TRAIANO 124 - 126


DEMOLIZIONE E NUOVO EDIFICIO
ai sensi dell'art. 5 commi 9-14 della L. 106/11

PROPRIETÀ LIDL ITALIA SRL Via Augusto Ruffo 36 37040 Alcole (VR) C.F. 02275030233					
DATA PROGETTO PROGETTO ARCHITETTONICO STUDIO GRANVIA ARCHITETTI ASSOCIATI Via M. Vittoria, 35 10123 Torino arch. Marco Peiretti Albo n. 3743 (TO) AUTORIZZAZIONE COMMERCIALE GEOMARKET Via Denina, 4 10124 TORINO tel. 011-59 19 57 fax 011 - 819 31 11 info@geomark.it					
PROGETTO IMPANTI ELETTRICI ing. Luca Cadario via XXV Aprile 11 10042 Nichelino (TO) tel. 011-6635037 fax 011-6641127					
PREVISIONE INCENDI E IMPIANTI MECCANICI ITALIANA PROGETTI STUDIO ASSOCIATO strada Antica di Grugliasco 111 10135 Grugliasco (TO) tel. 011-544540 Ing. Maurizio Calligaro					
TITOLO ELABORATO SEZIONI PROGETTO					DATA OTTOBRE 2015
PROGETTO IMPIANTI	TRACCE	ELABORAZIONE NUMERO	REVISIONE	SCALA	
PDC	ARC	09	01	1:100	

NOTE: LA DIFFUSIONE E RIPRODUZIONE ANCHE PARZIALE DEL SEGNETE ELABORATO E' VIETATA A TERMINI DEL D.LGS.

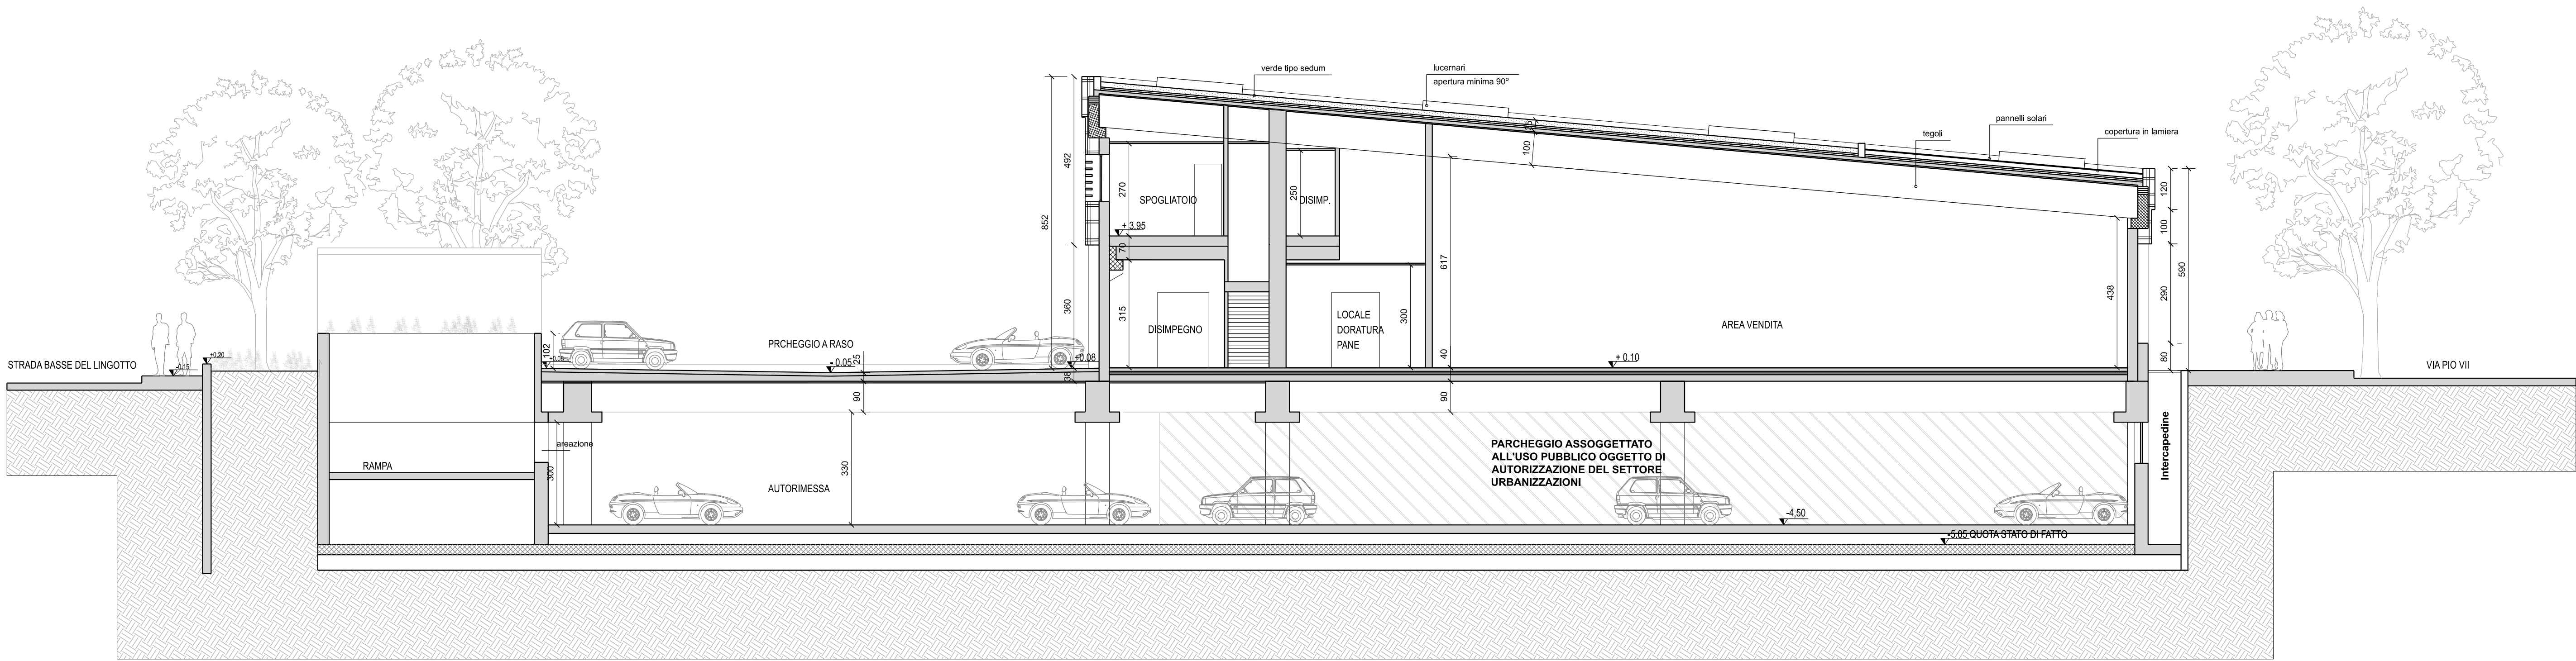

SEZIONE A - A

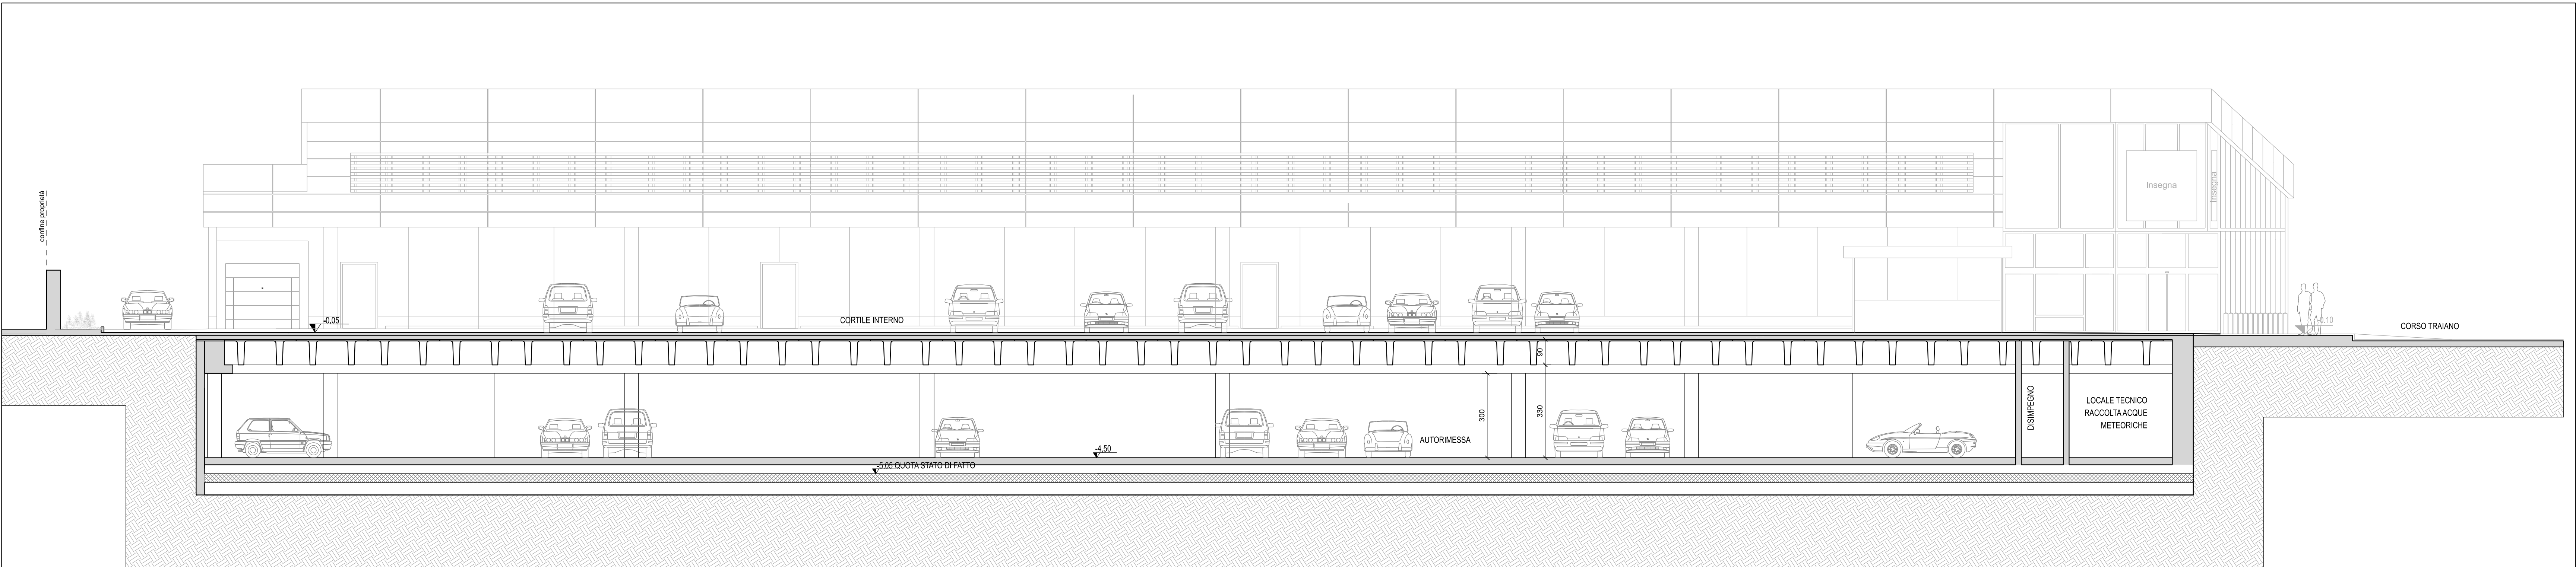

SEZIONE B - B