


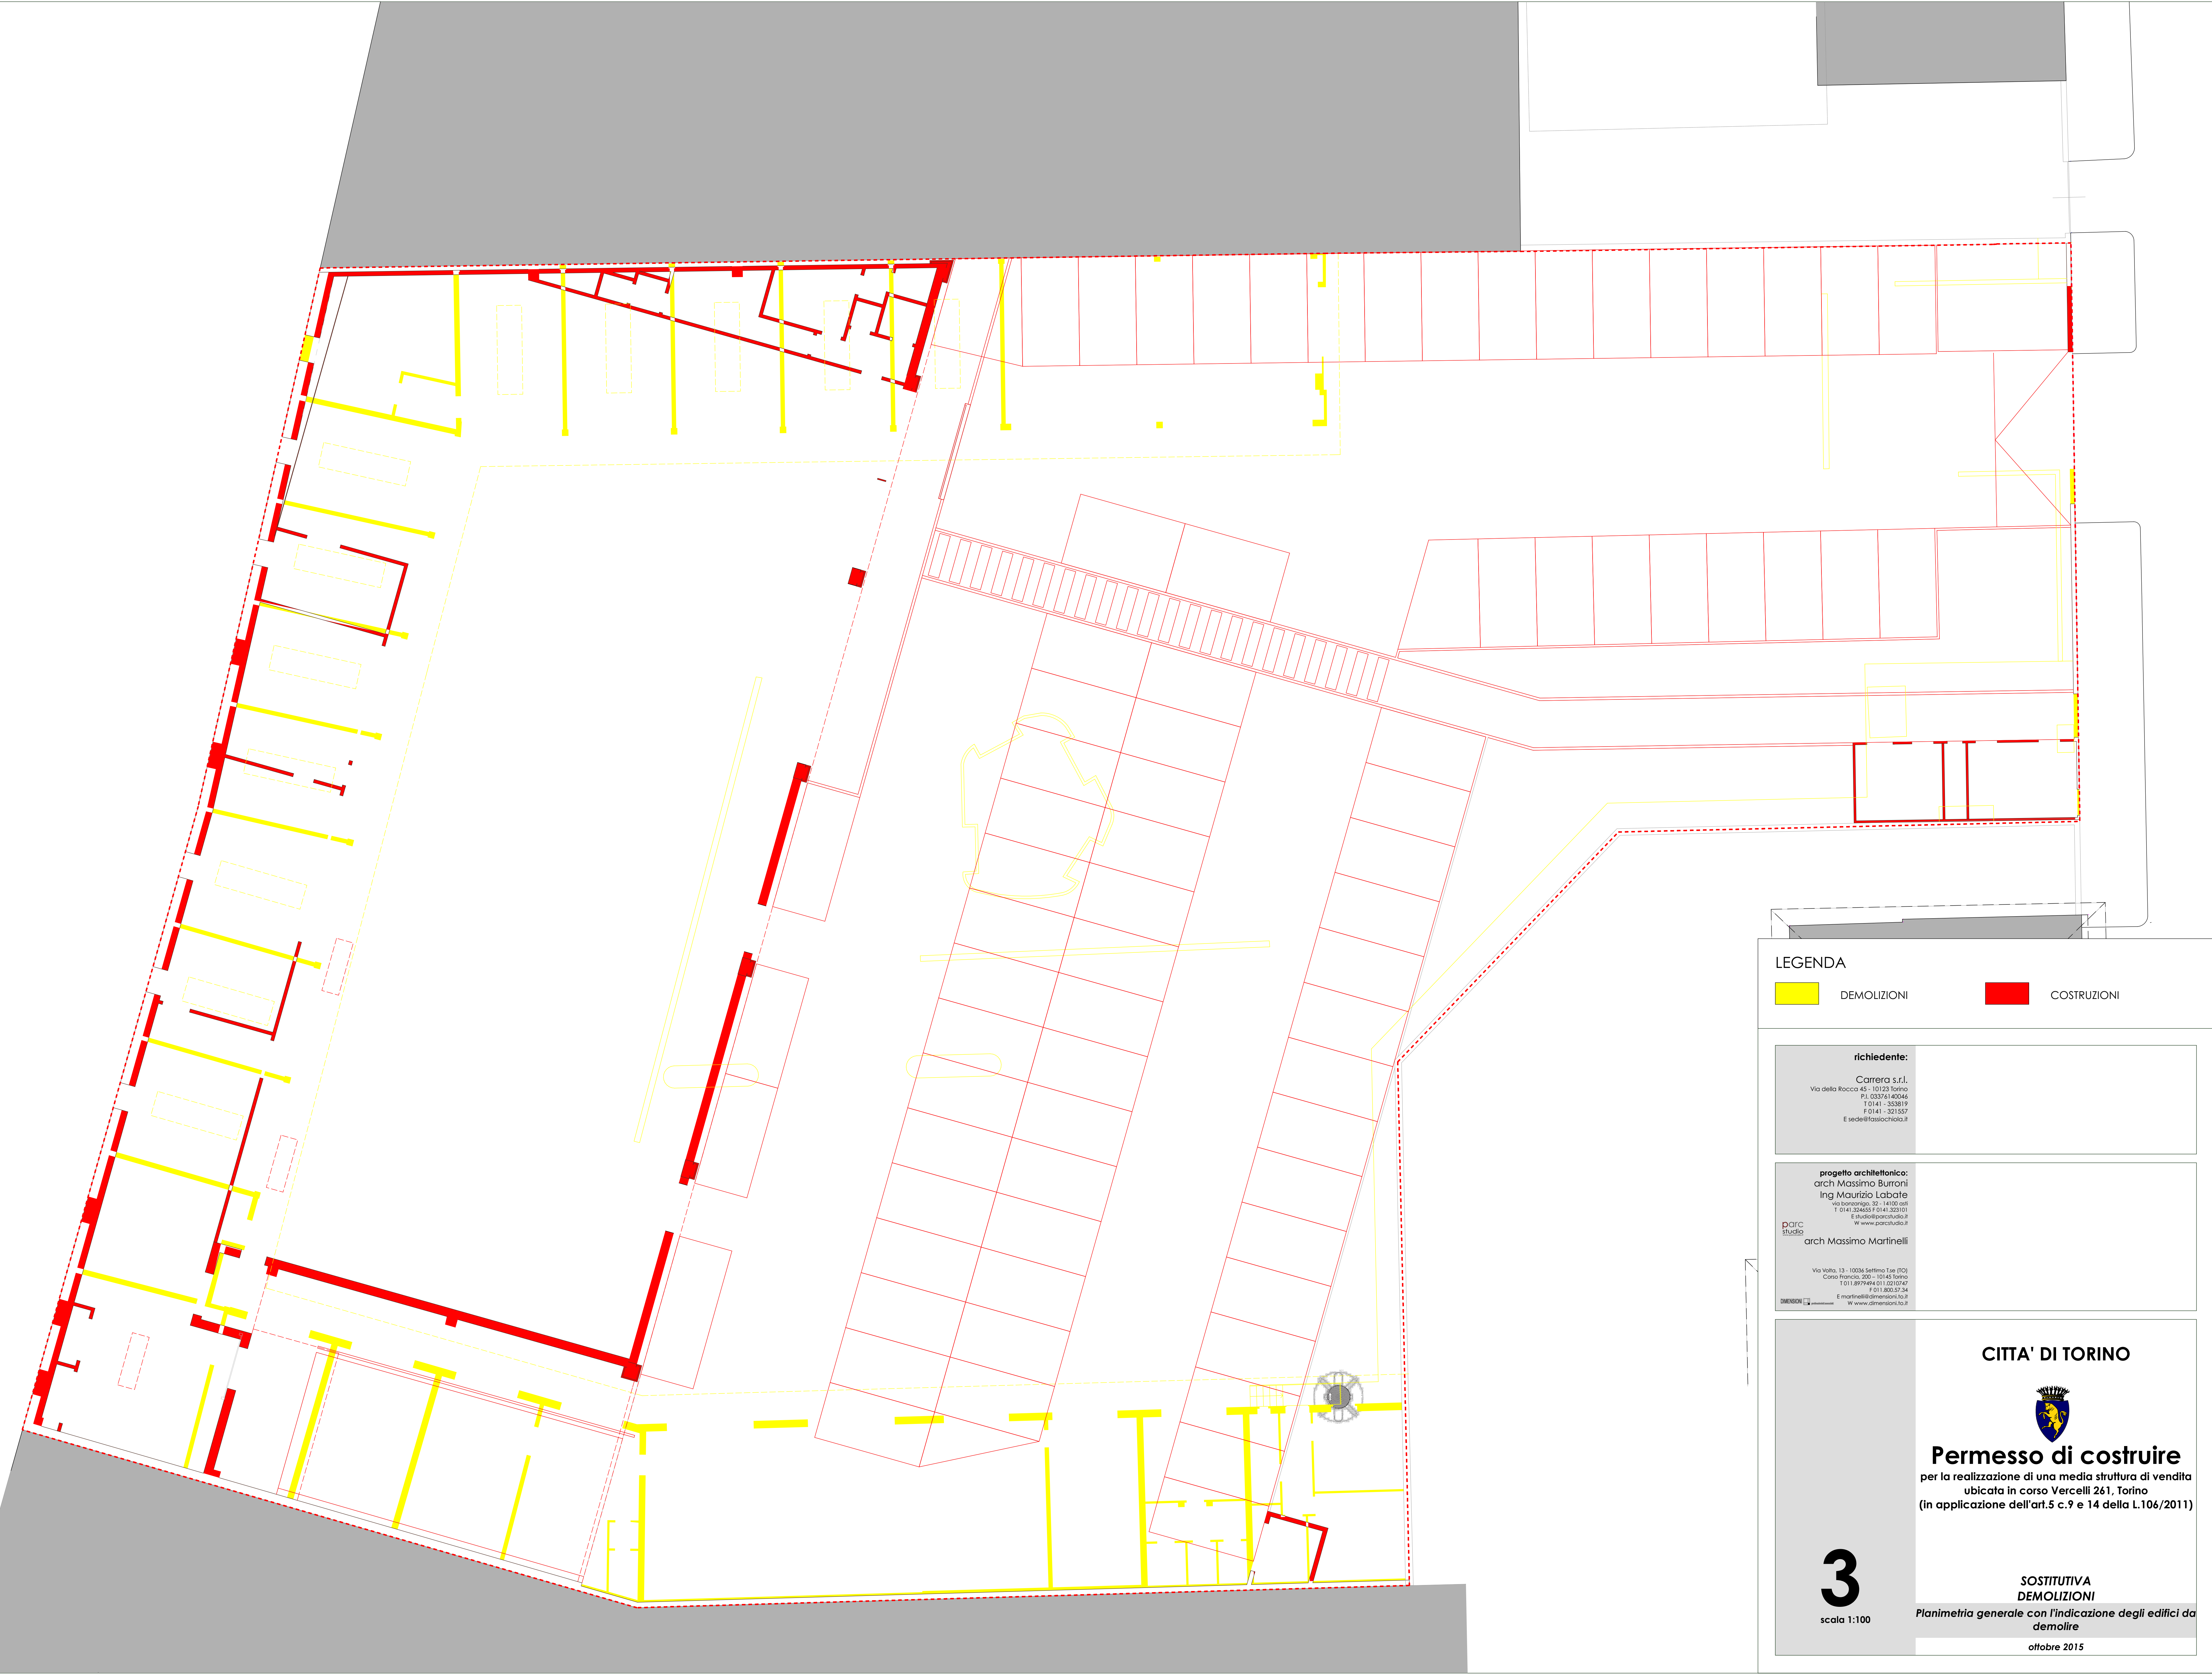

LEGENDA



DEMOLIZIONI



COSTRUZIONI

richiedente:

Canera s.r.l.
Via della Roccia 45 - 10123 Torino
P.I. 03376140046
T 01141 - 353819
F 01141 - 321557
E reder@rassachela.it

progetto architettonico:

arch Massimo Burroni
Ing Maurizio Labate
Via Bohemio, 32 - 14100 Asti
T 0141 324558 F 0141 323101
E studio@parcstudio.it
W www.parcstudio.it

PARC
Studio

arch Massimo Martinelli

Via Volta, 13 - 10034 Settimo Tse (TO)
Cassa Francisa, 202 - 10145 Torino
T 011 8874940 F 011 2010047
F 011 8205734
E martinelli@dimensioni.to.it
W www.dimensioni.to.it

DIMENSIONI

CITTA' DI TORINO



Permesso di costruire

per la realizzazione di una media struttura di vendita
ubicata in corso Vercelli 261, Torino
(in applicazione dell'art.5 c.9 e 14 della L.106/2011)

3

scala 1:100

SOSTITUTIVA
DEMOLIZIONI

Planimetria generale con l'indicazione degli edifici da
demolire

ottobre 2015