


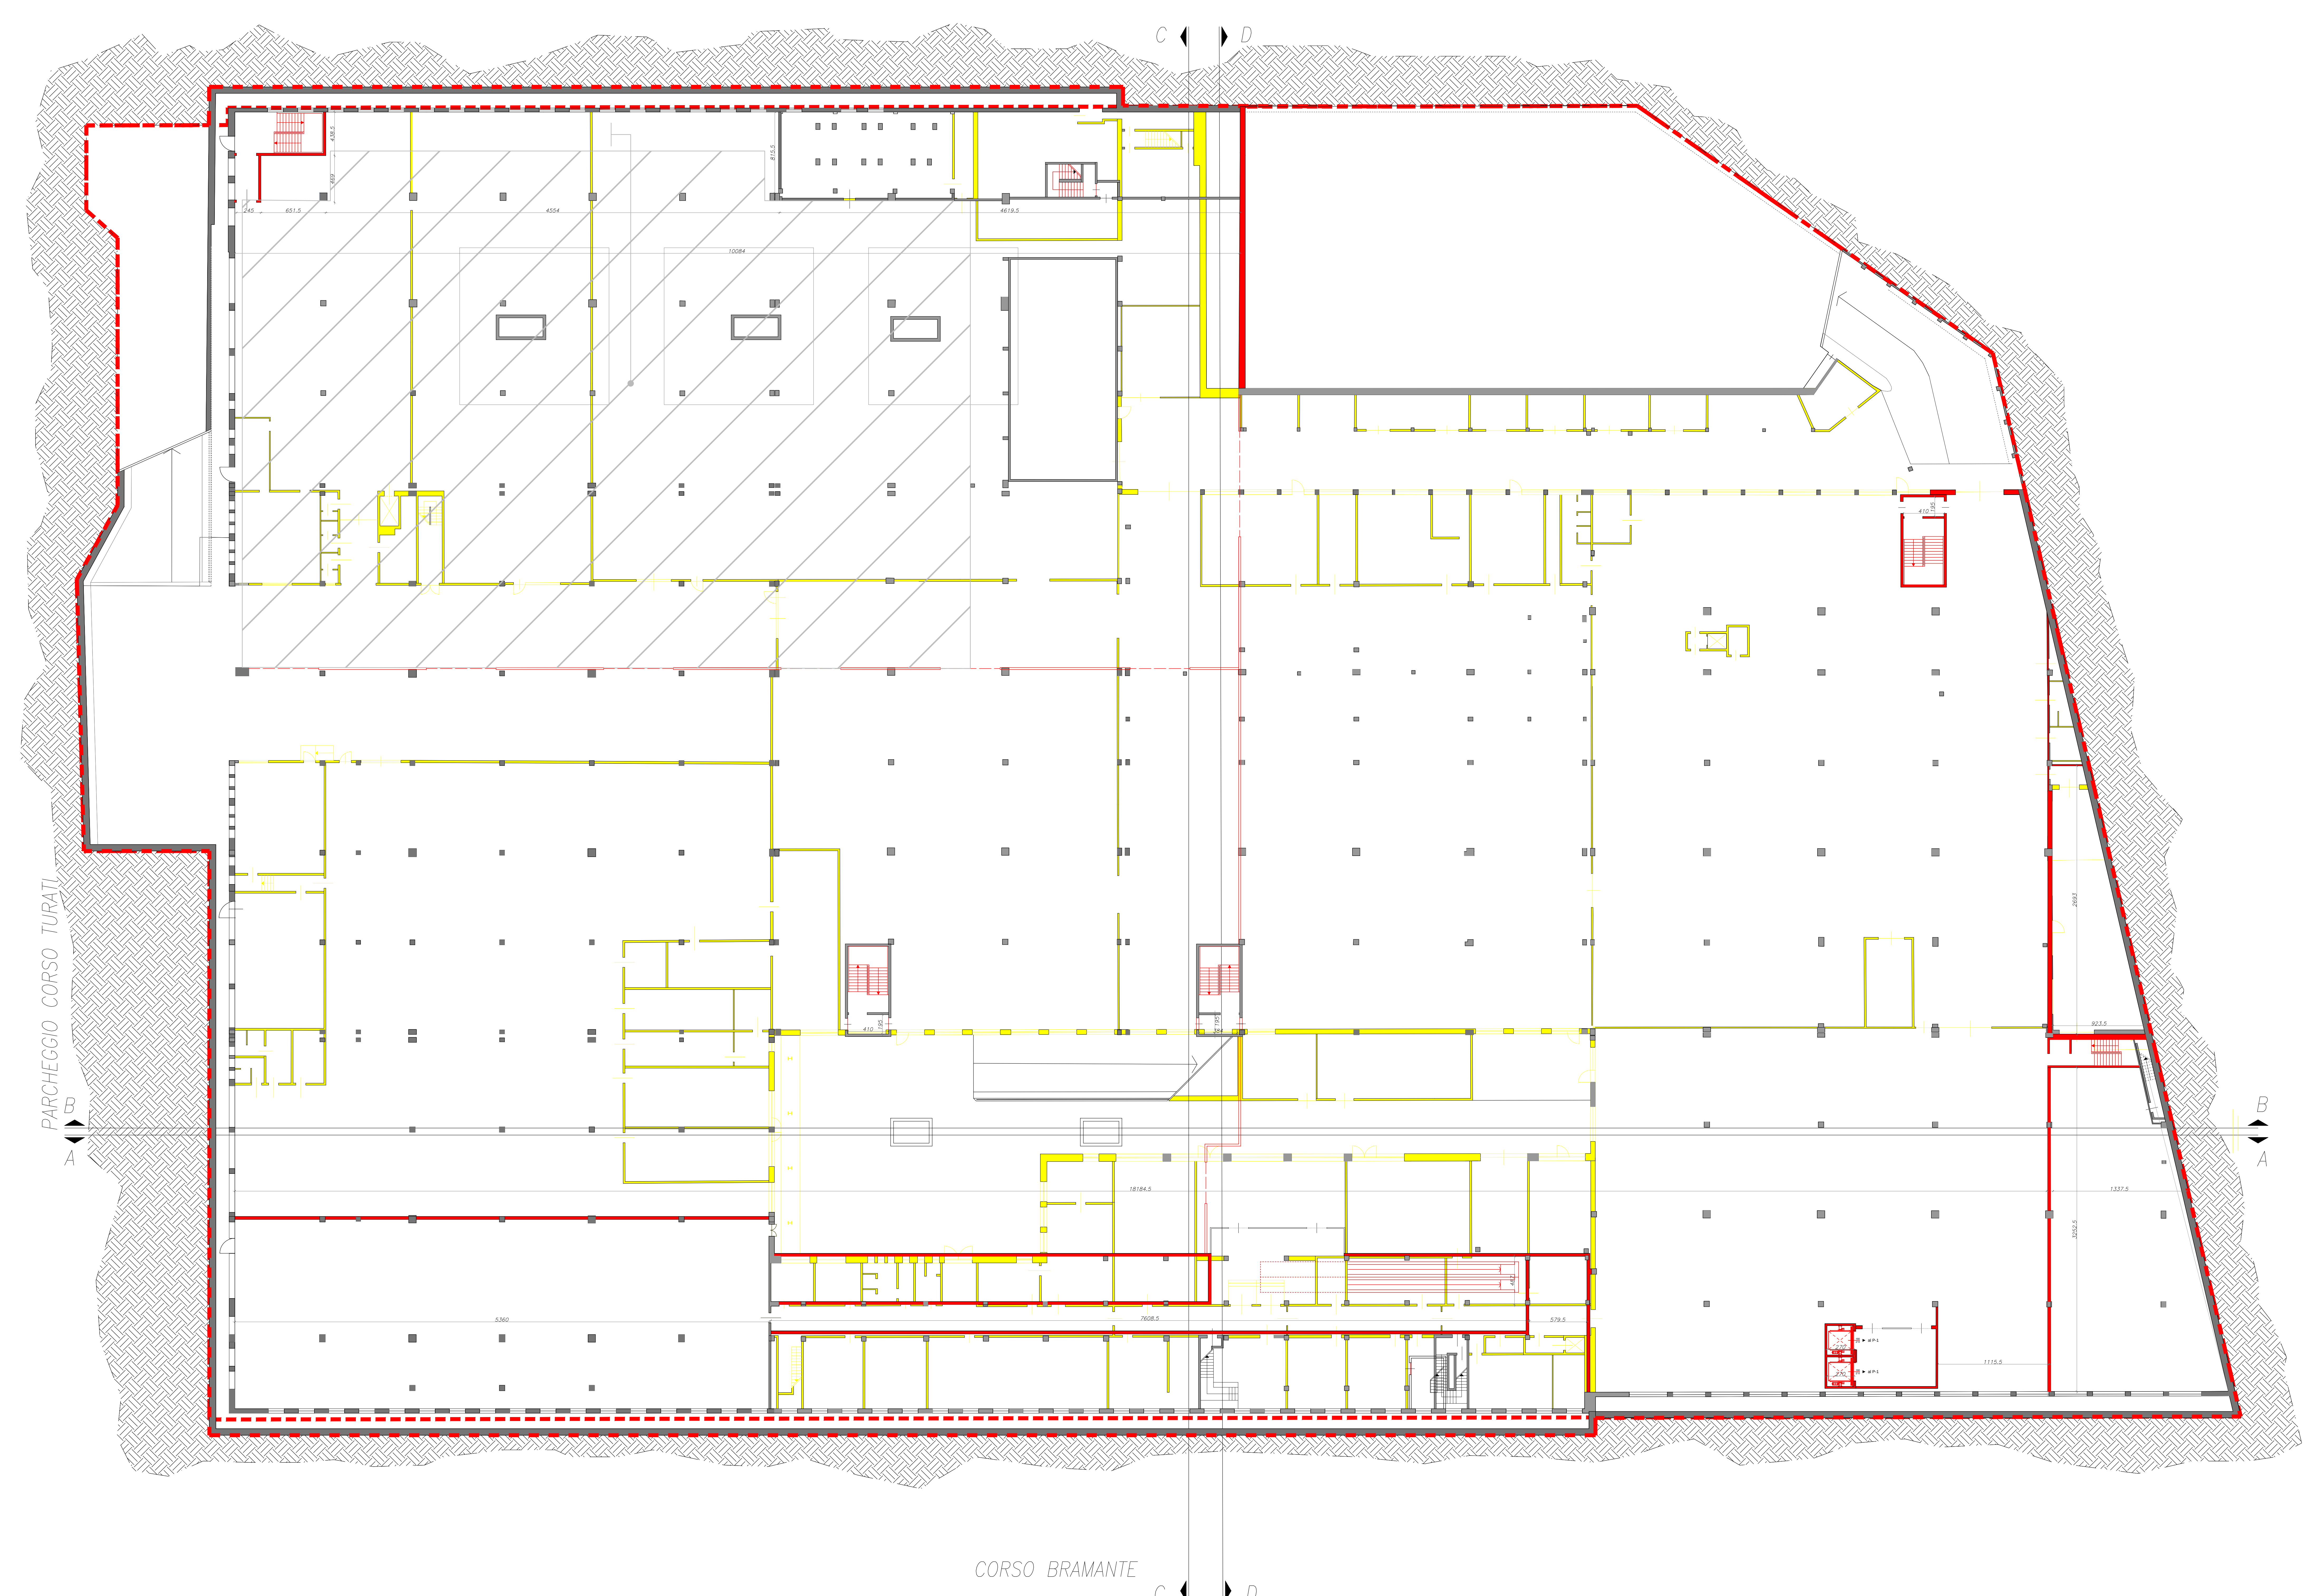

- LEGENDA
- LIMITE DELLA PROPRIETA'
 - ALTRA PROPRIETA'
 - OPERE IN DEMOLIZIONE
 - OPERE DI NUOVA COSTRUZIONE

REGIONE PIEMONTE		PROVINCIA DI TORINO	
CITTA' DI TORINO			
PROGETTO DI RISTRUTTURAZIONE "EX SUCCURSALE FIAT" C.so Bramante 15/L7, 10100 TORINO			
PERMESSO DI COSTRUIRE IN DEROGA L.106/2011			
COMMITTENTE			
NOCELLARA S.R.L. Corso del Lingotto 2 10121, Milano			
PROGETTO ARCHITETTONICO			
Arch. Stefano SETA Corso Rigo 10A 10123 Torino Arch. Roberto Geronzi P. via G. Cesare 15/17		Scritto Online Architetto Provincia di Torino - n. 3300	
REVISIONI			
N°	Descrizione	Rev.	Data
1	REV	01	
2	REV	02	
3	REV	03	
4	REV	04	
5	REV	05	
TAV. AL PROGETTO MUNICIPALE			
15/05/2017		15/05/2017	1.200
TAV. AL PROGETTO MUNICIPALE		1.200	
SOVRAPPOSIZIONE_GIALLI_ROSSI		PIANO INTERRATO	
NUOVI_DISEGNI		11	