


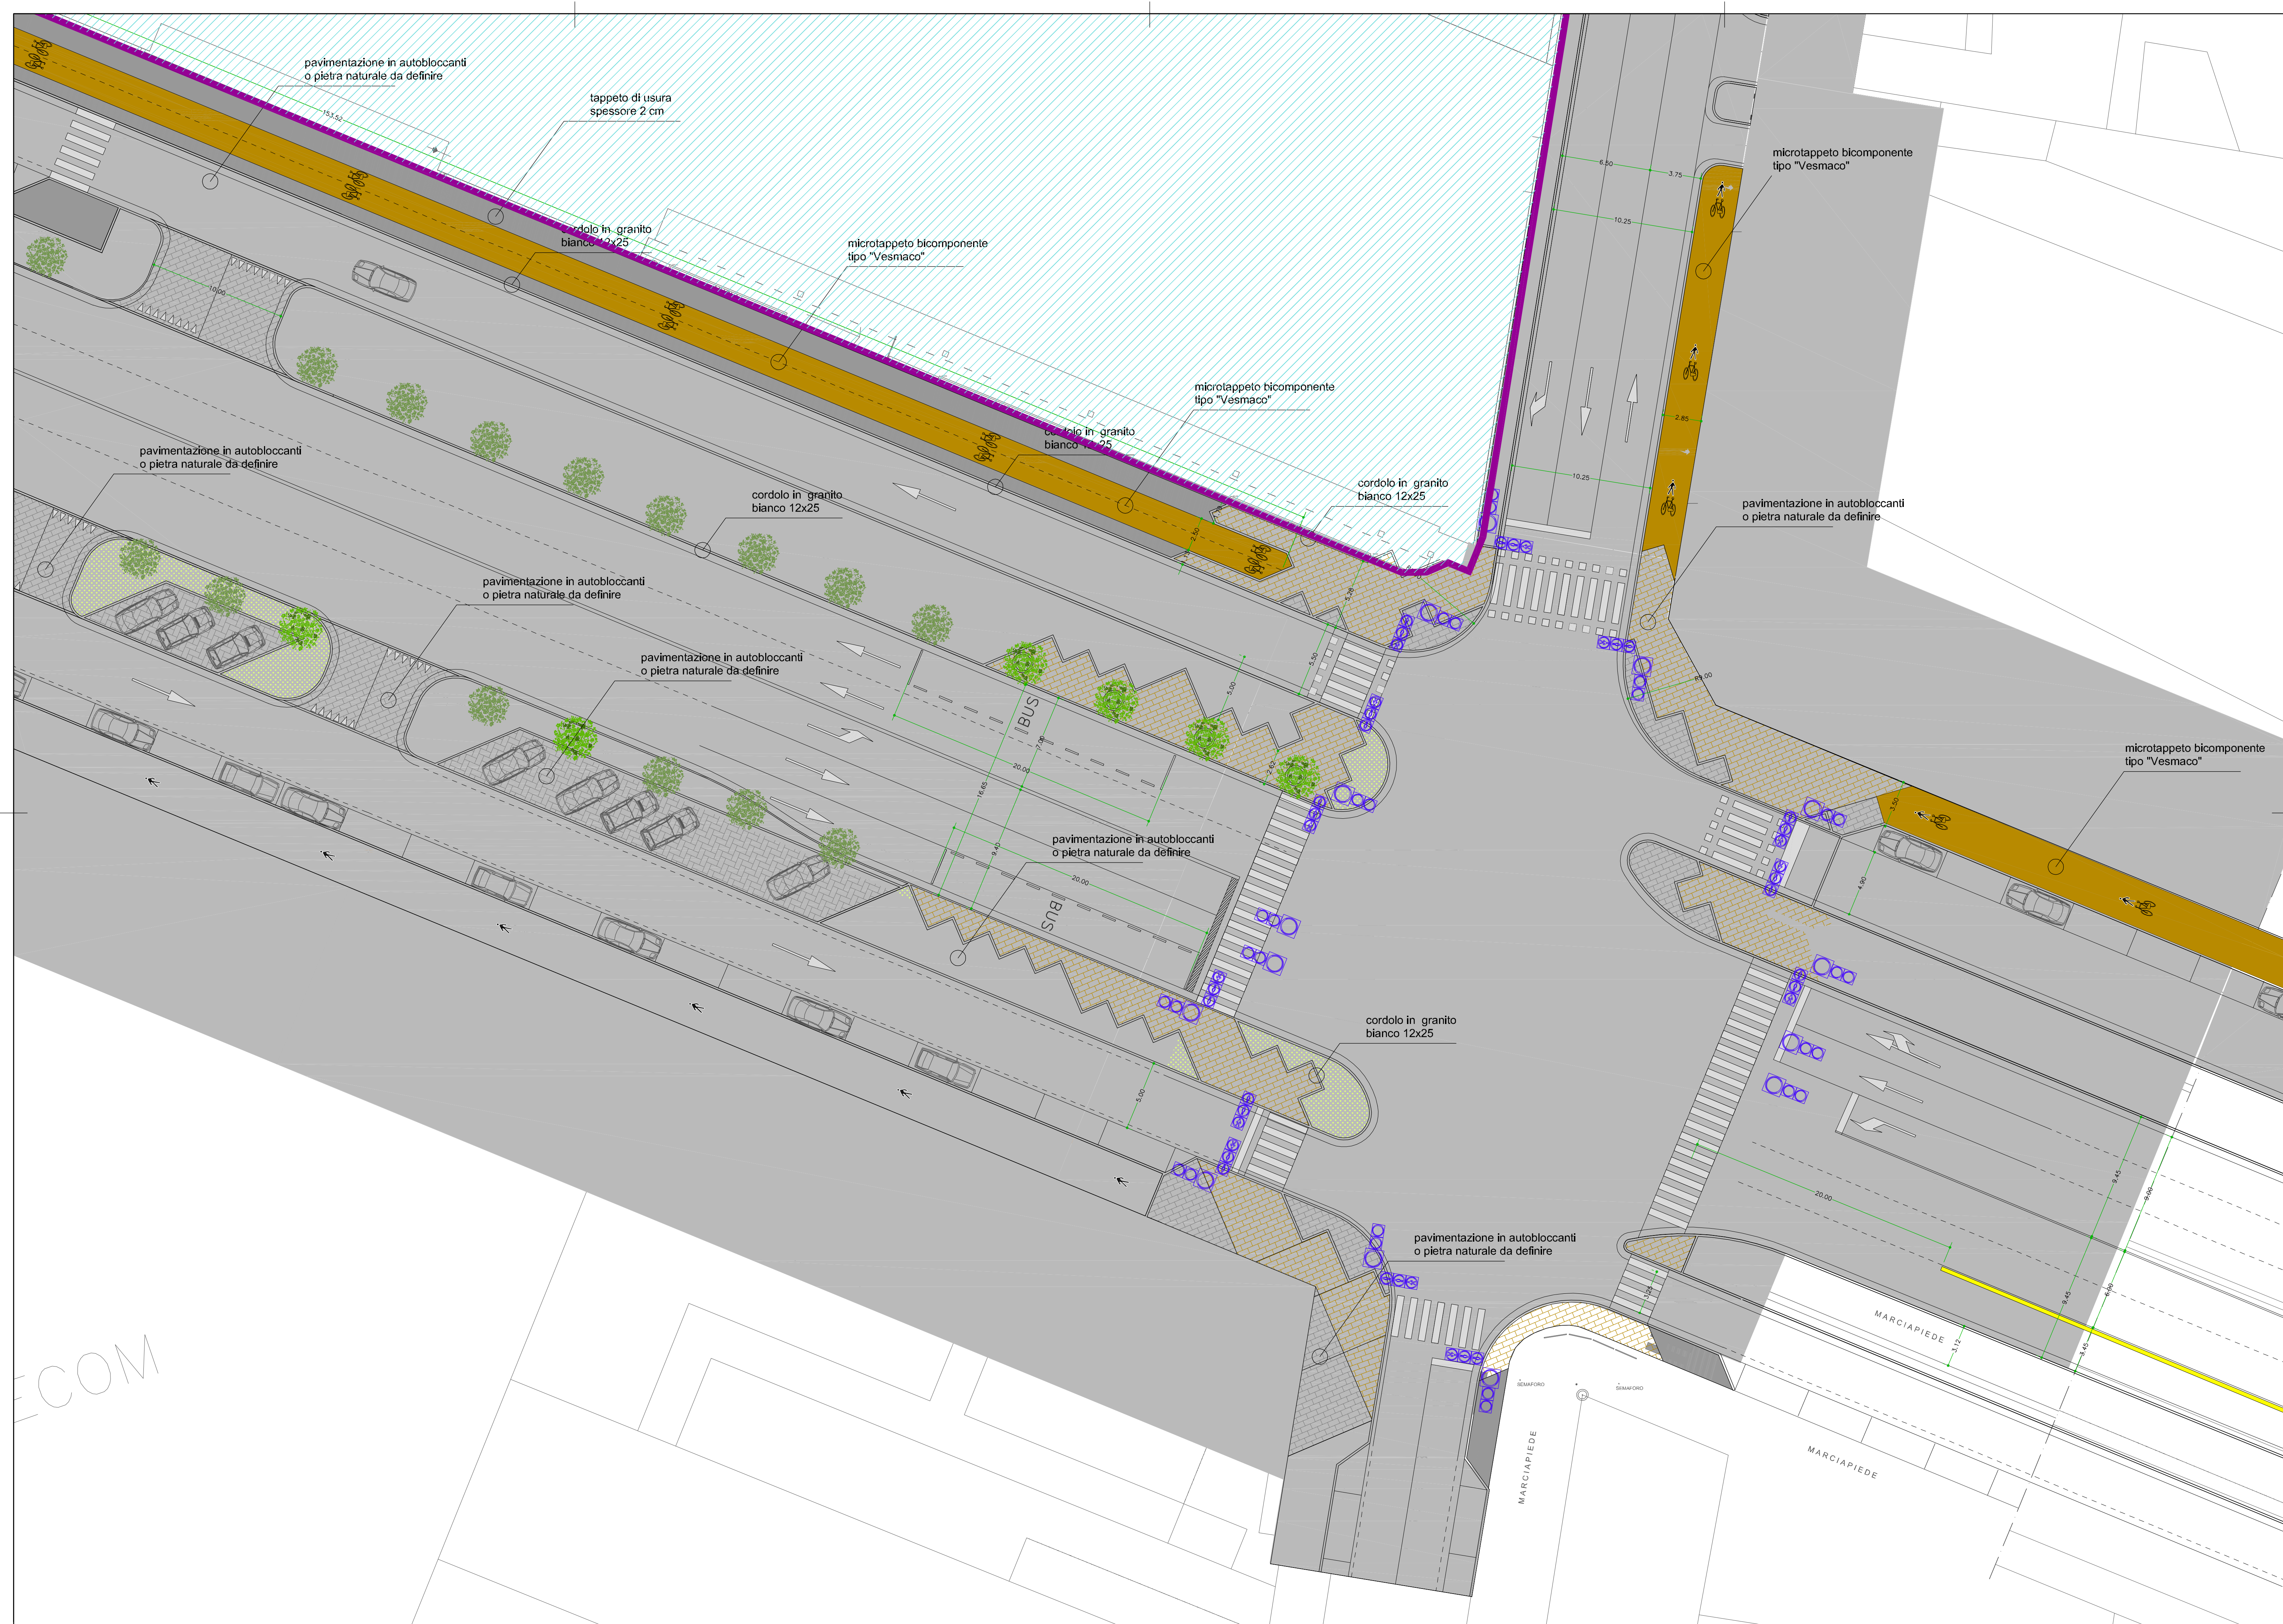

CITTÀ DI TORINO
PROVINCIA DI TORINO

PROGETTO DI
RISTRUTTURAZIONE "EX SUCCURSALE FIAT"
C.so Bramante 15/17, 10100 TORINO

PERMESSO DI COSTRUIRE IN DEROGA L.106/2011

PROGETTO DELLE OPERE DI VIABILITÀ

Descrizione		Tavola n.		
PLANIMETRIA DI PROGETTO CON INDICAZIONE DEI MATERIALI TAVOLA B		PV.B5.2		
1:200		11/12/2017		
Scala		Data		
REV	DATA	DESCRIZIONE	ELABORATO	PROGETTATO
0	03/11/2017	EMISSIONE	ROVA	CURTI
1	11/12/2017	REVISIONE	ROVA	CURTI

PROMOSSO DA:

NOCELLARA S.R.L.

Galleria del Compendio 2 - 20121 MEDA
Via 018 - Sottosella 11 - 01100

