


ELABORATO PLANIMETRICO
Compilato da:
Bossolono Ubaldo
Iscritto all'albo:
Architetti
Prov. Torino N. 1155


Comune di Torino
Sezione: Foglio: 1166 Particella: 485
Protocollo n. 000061596 del 06/02/2004
Tipo Mappale n. 1013244 del 02/12/2003
Dimostrazione grafica dei subalterni Scala 1 : 500

PIANO QUINTO (sottotetto)

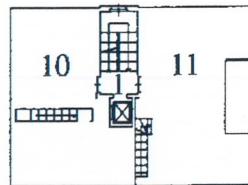


VIA VALENTINO CARRERA 179 int. 34

PIANO QUARTO

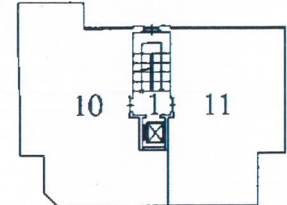


VIA VALENTINO CARRERA 179 int. 34

PIANO TERZO

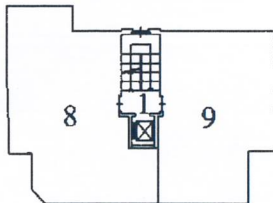


VIA VALENTINO CARRERA 179 int. 34

PIANO SECONDO

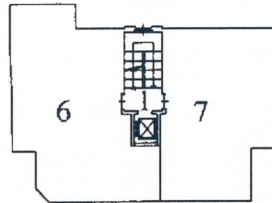


VIA VALENTINO CARRERA 179 int. 34

PIANO PRIMO

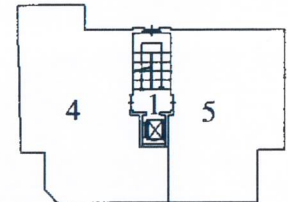

VIA VALENTINO CARRERA 179 int. 34

PIANO TERRENO

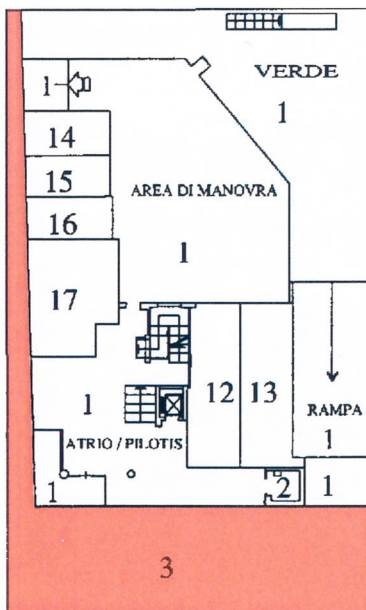

VIA VALENTINO CARRERA 179 int. 34

PIANO SOTTERRANEO



VIA VALENTINO CARRERA 179 int. 34

