


Recinzione

V. GIACINTO PACCHIOTTI

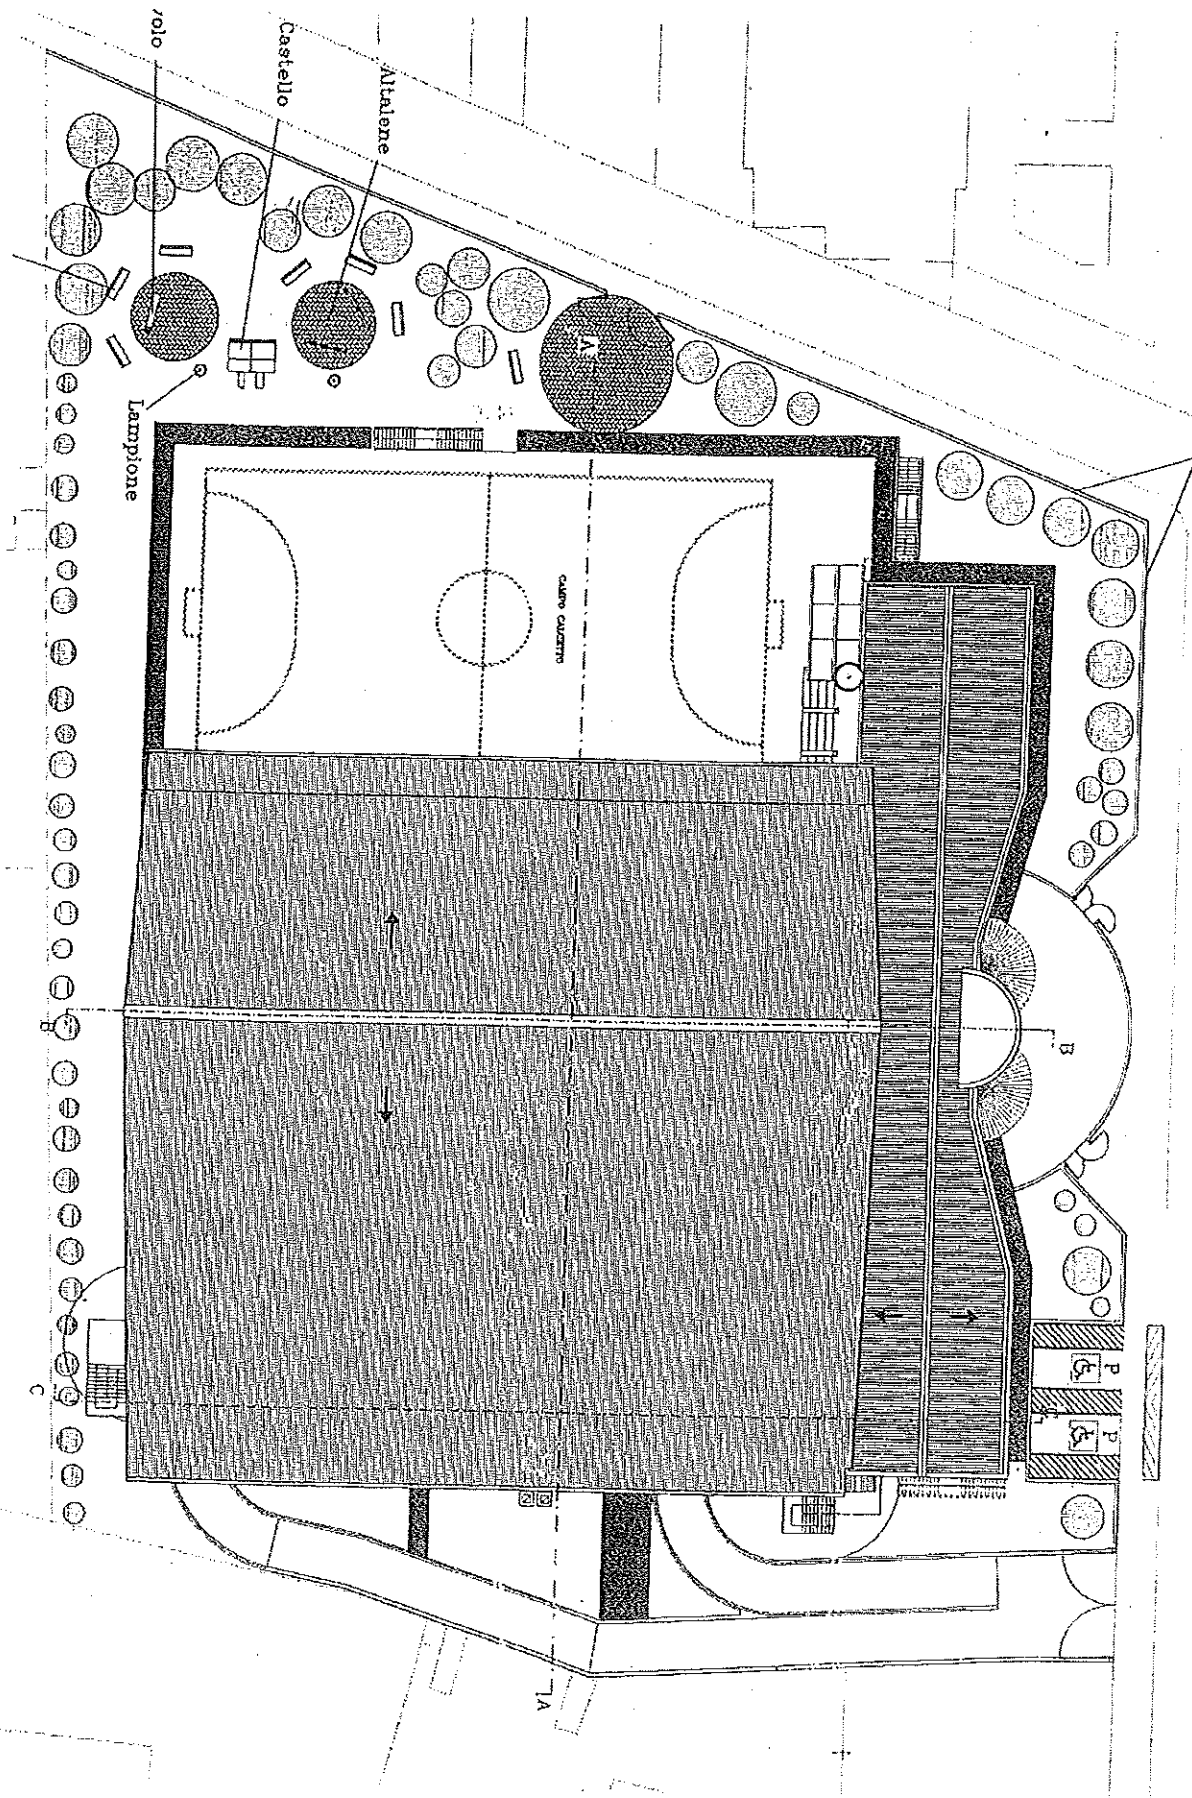

rolo

Castello

Altalene

Lampione

CAMPUS QUARTO


B

P


P

VA

PIANTA PIANO TERRA

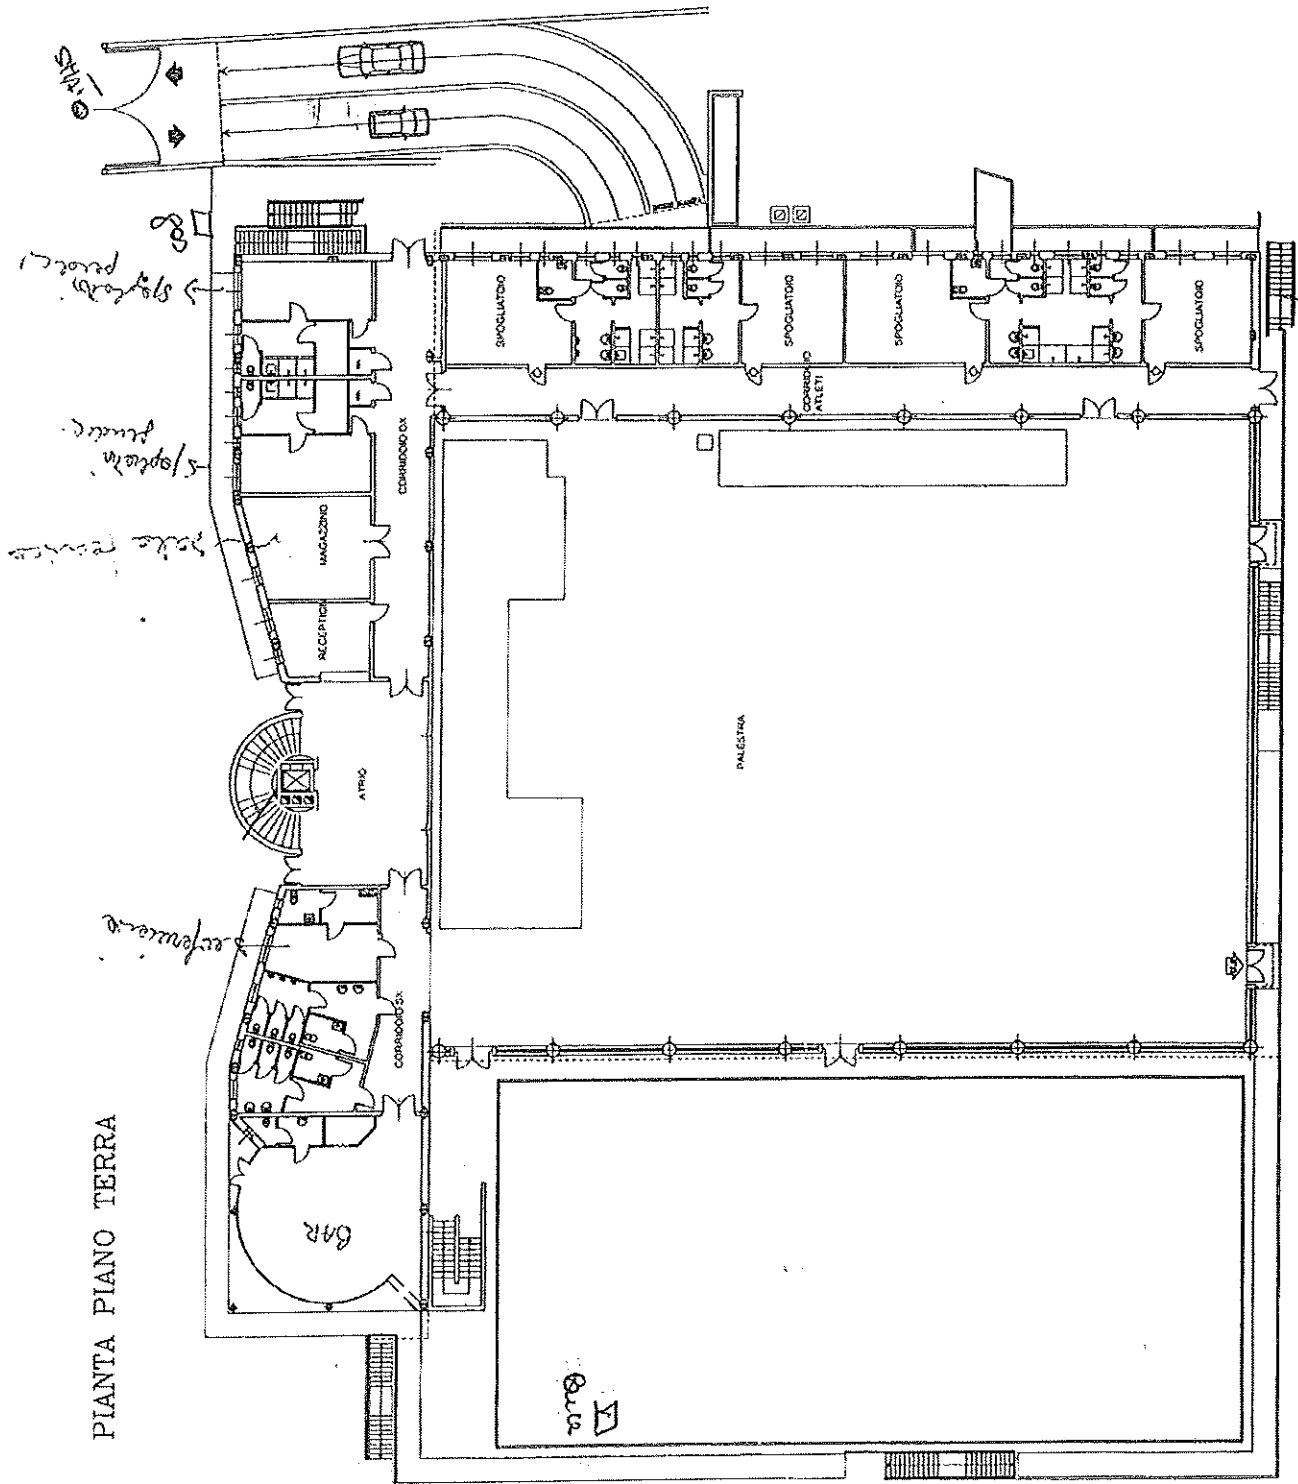

PIANTA PIANO PRIMO

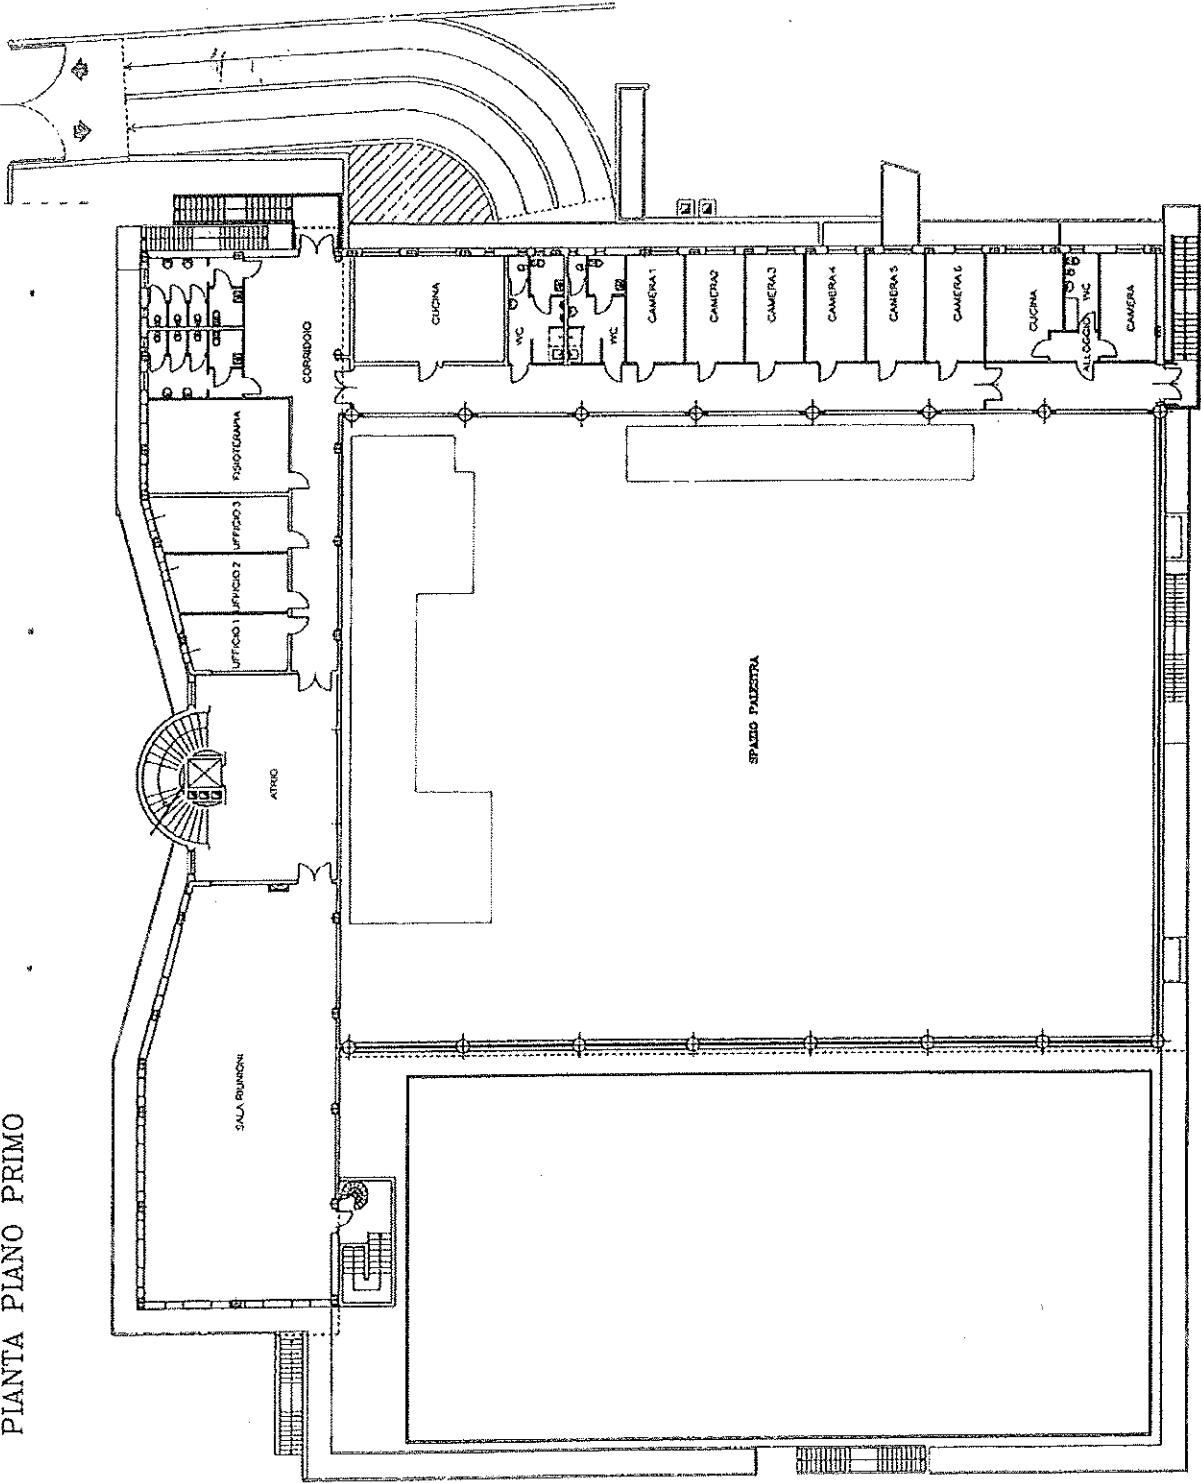

5

PIANTA PIANO INTERRATO

