


Il Dirigente
Dott.ssa Magda IGUERA

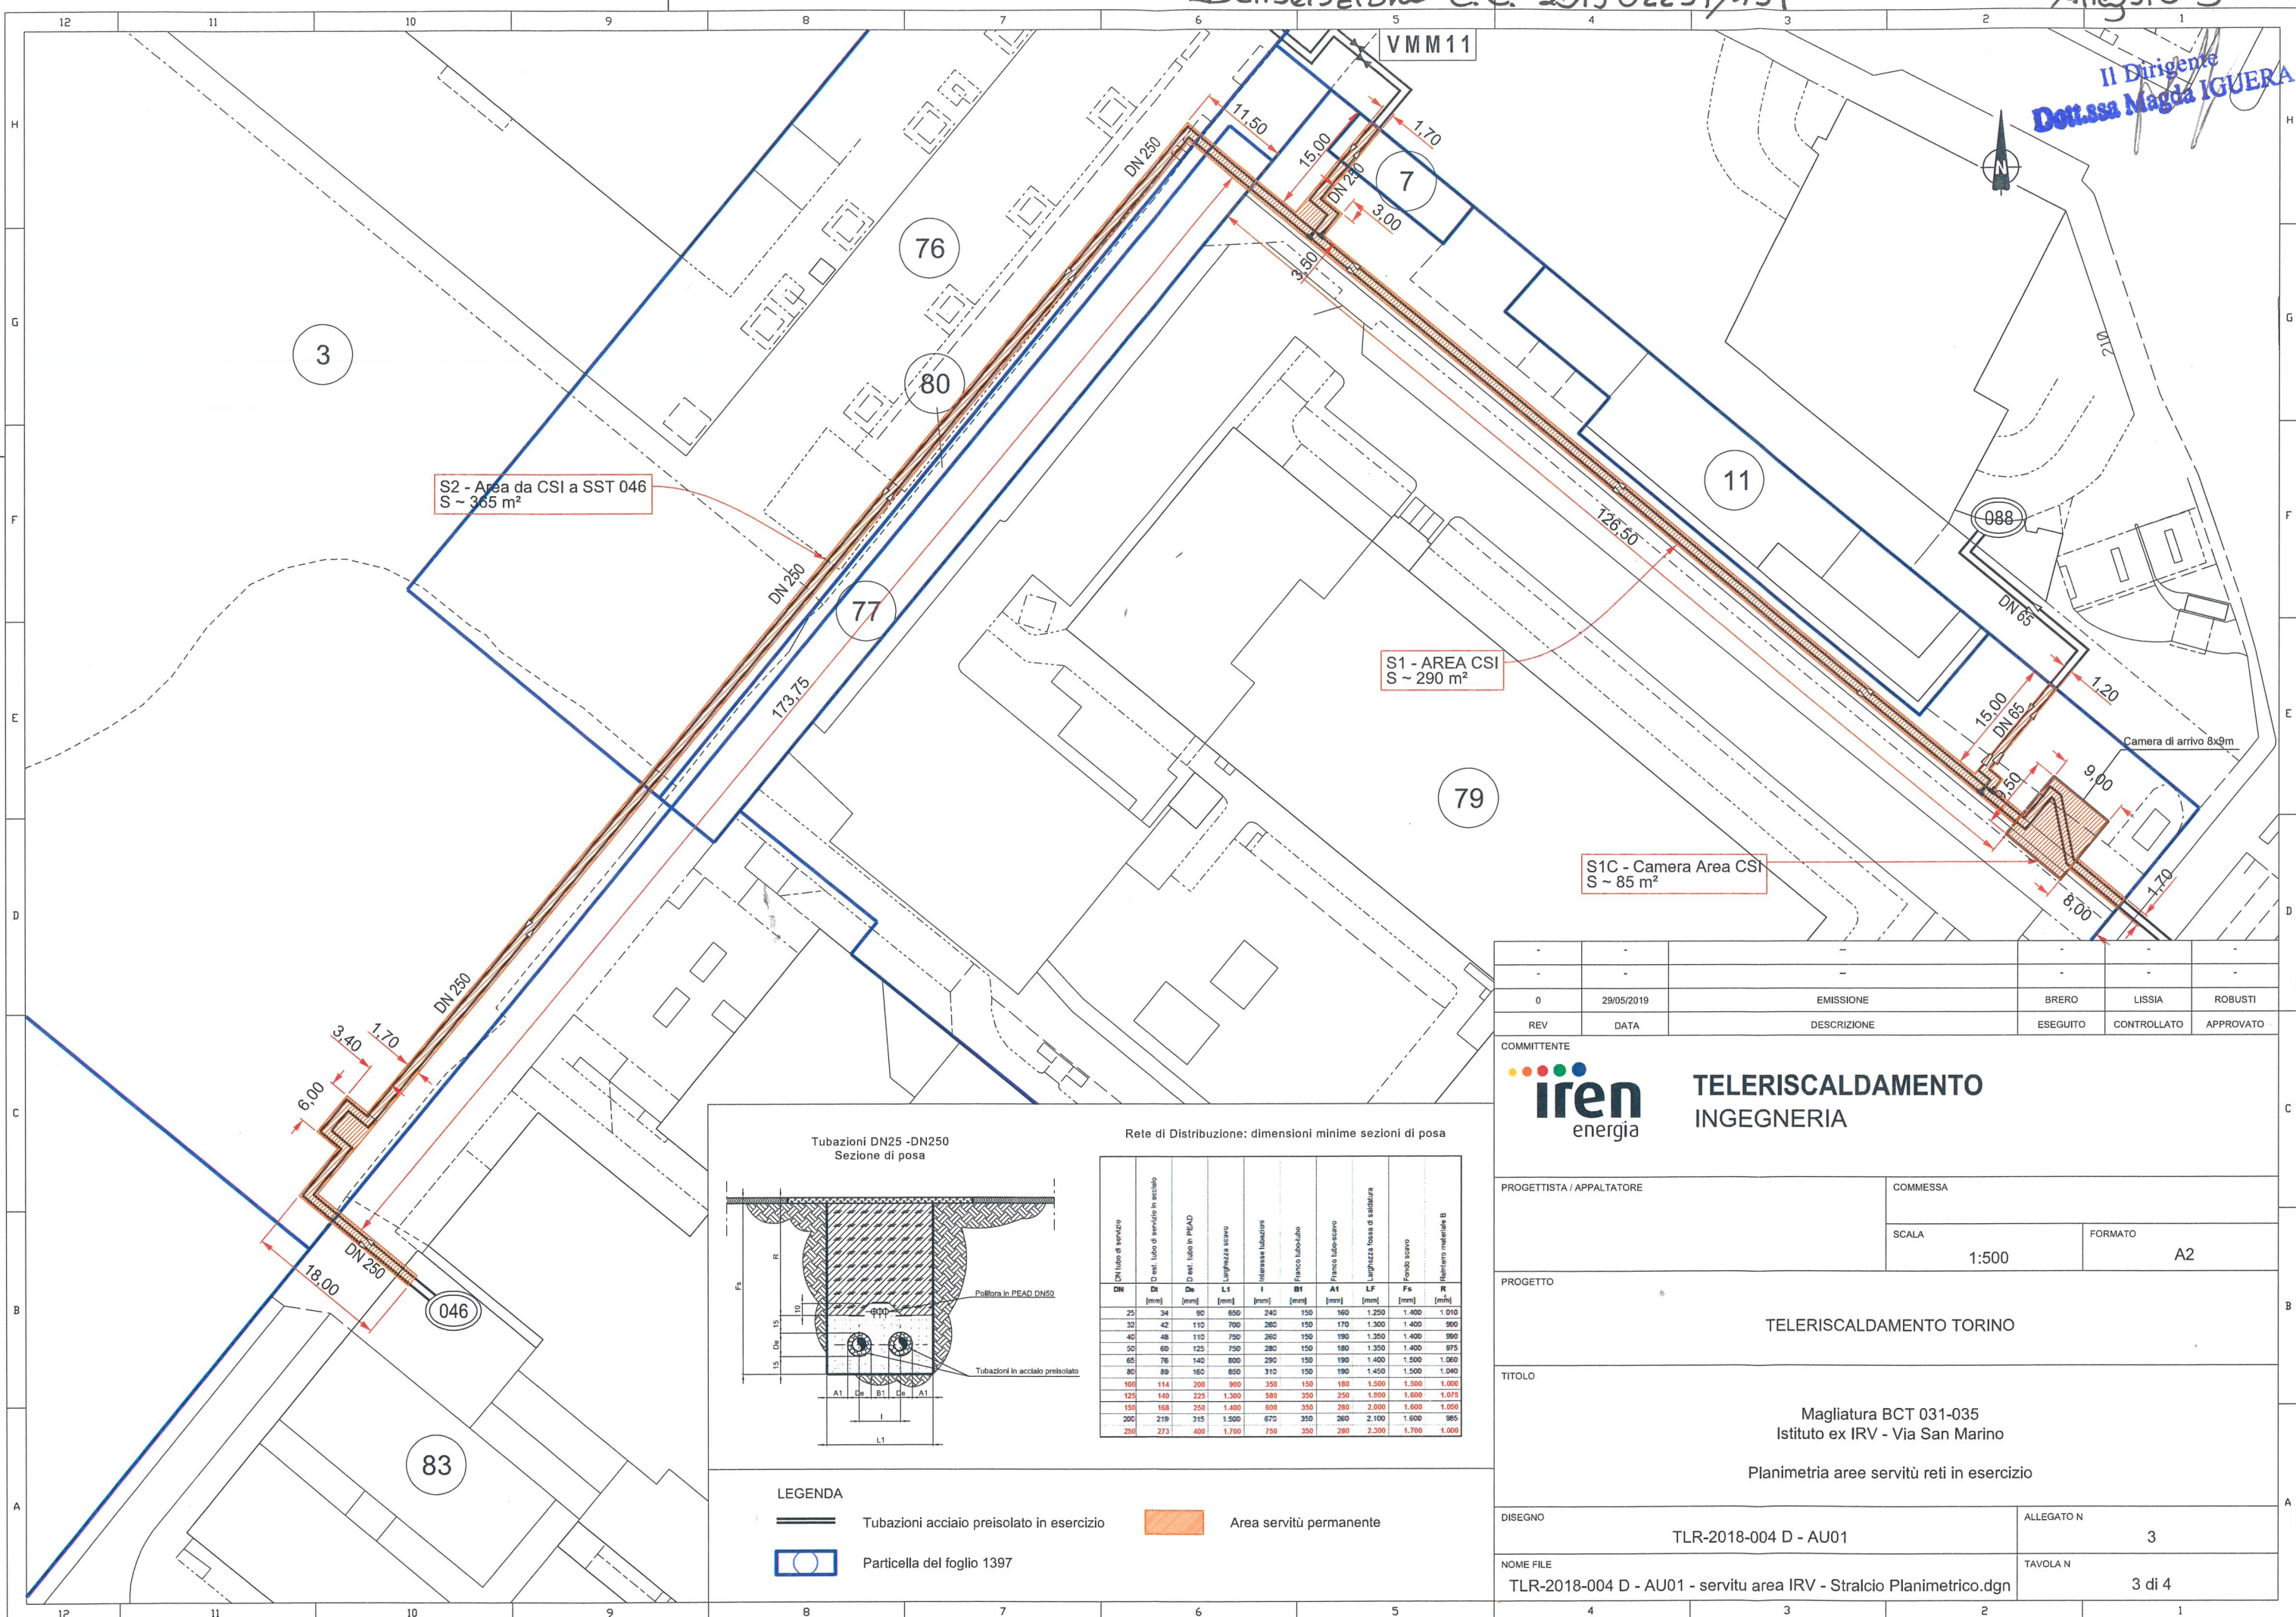

-	-	-	-	-	-
0	29/05/2019	EMISSIONE	BRERO	LISSIA	ROBUSTI
REV	DATA	DESCRIZIONE	ESEGUITO	CONTROLLATO	APPROVATO
 TLERISCALDAMENTO INGEGNERIA					
PROGETTISTA / APPALTATORE			COMMESSA		
			SCALA 1:500	FORMATO A2	
PROGETTO TLERISCALDAMENTO TORINO					
TITOLO Magliatura BCT 031-035 Istituto ex IRV - Via San Marino Planimetria aree servitù reti in esercizio					
DISEGNO TLR-2018-004 D - AU01			ALLEGATO N 3		
NOME FILE TLR-2018-004 D - AU01 - servitù area IRV - Stralcio Planimetrico.dgn			TAVOLA N 3 di 4		