

comune di torino  
via valprato 69  
intervento di restauro con cambio  
di destinazione d'uso

P.D.C.  
permesso di costruire in deroga  
ai sensi dell'art. 5 della L. 106/2011

TITOLO:  
COMPARAZIONE TRA STATO DI  
FATTO E PROGETTO:  
PROSPETTI E SEZIONI

scala 1:100  
marzo 2017

proprietà  
S.G.S. S.R.L.  
P.I. 10156790015

progettista:

**MRA**  
studio



massimo raschiatore architetto  
via sanfanselmo 8- 10125 torino  
www.massimoraschiatore.it

12



LEGENDA:


- DEMOLIZIONE SOLETTA ESISTENTE
- COSTRUZIONE NUOVA SOLETTA
- DEMOLIZIONI
- NUOVE COSTRUZIONI

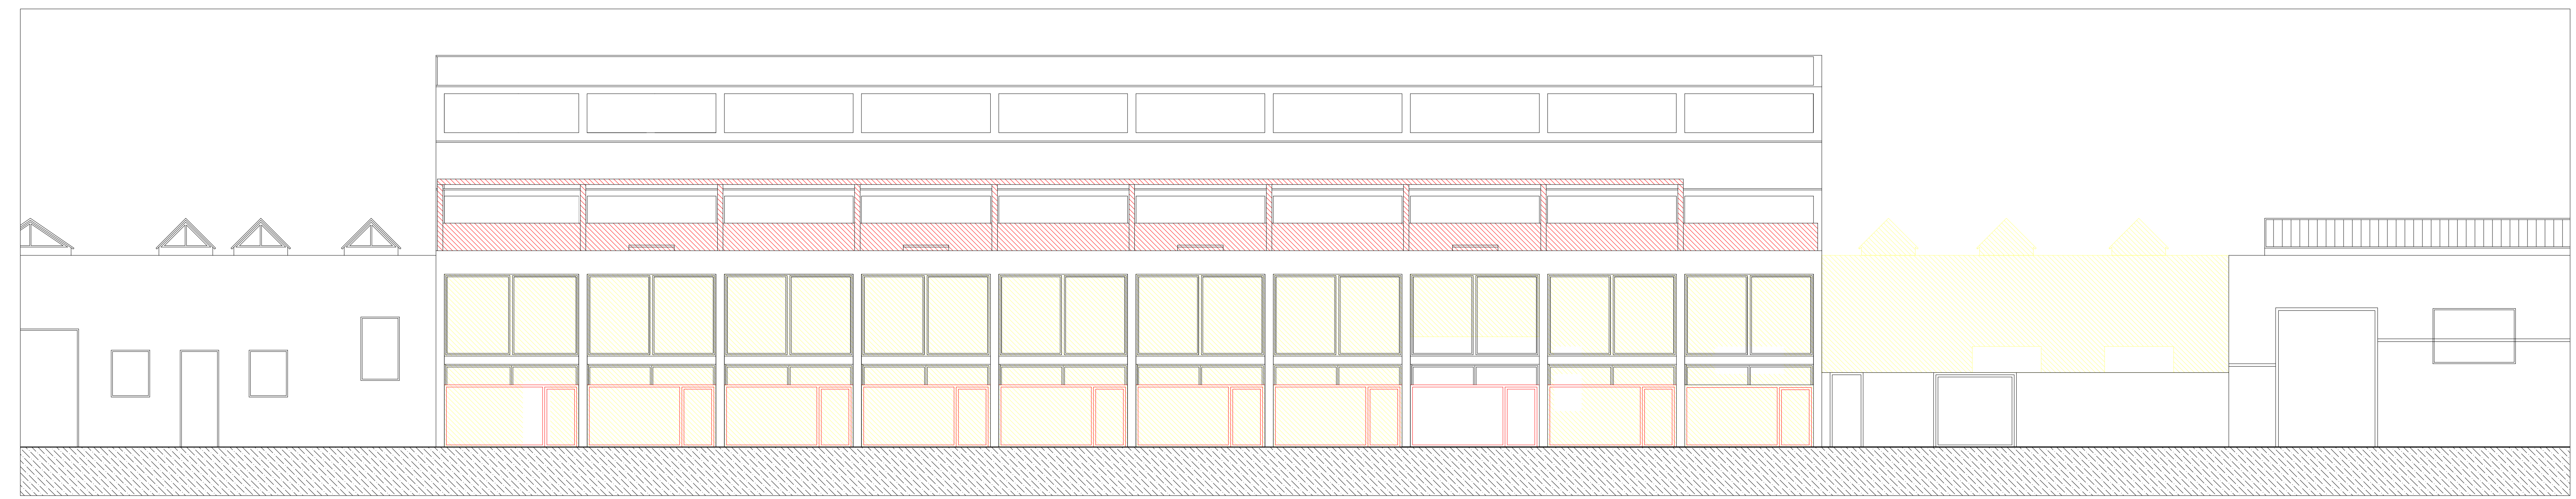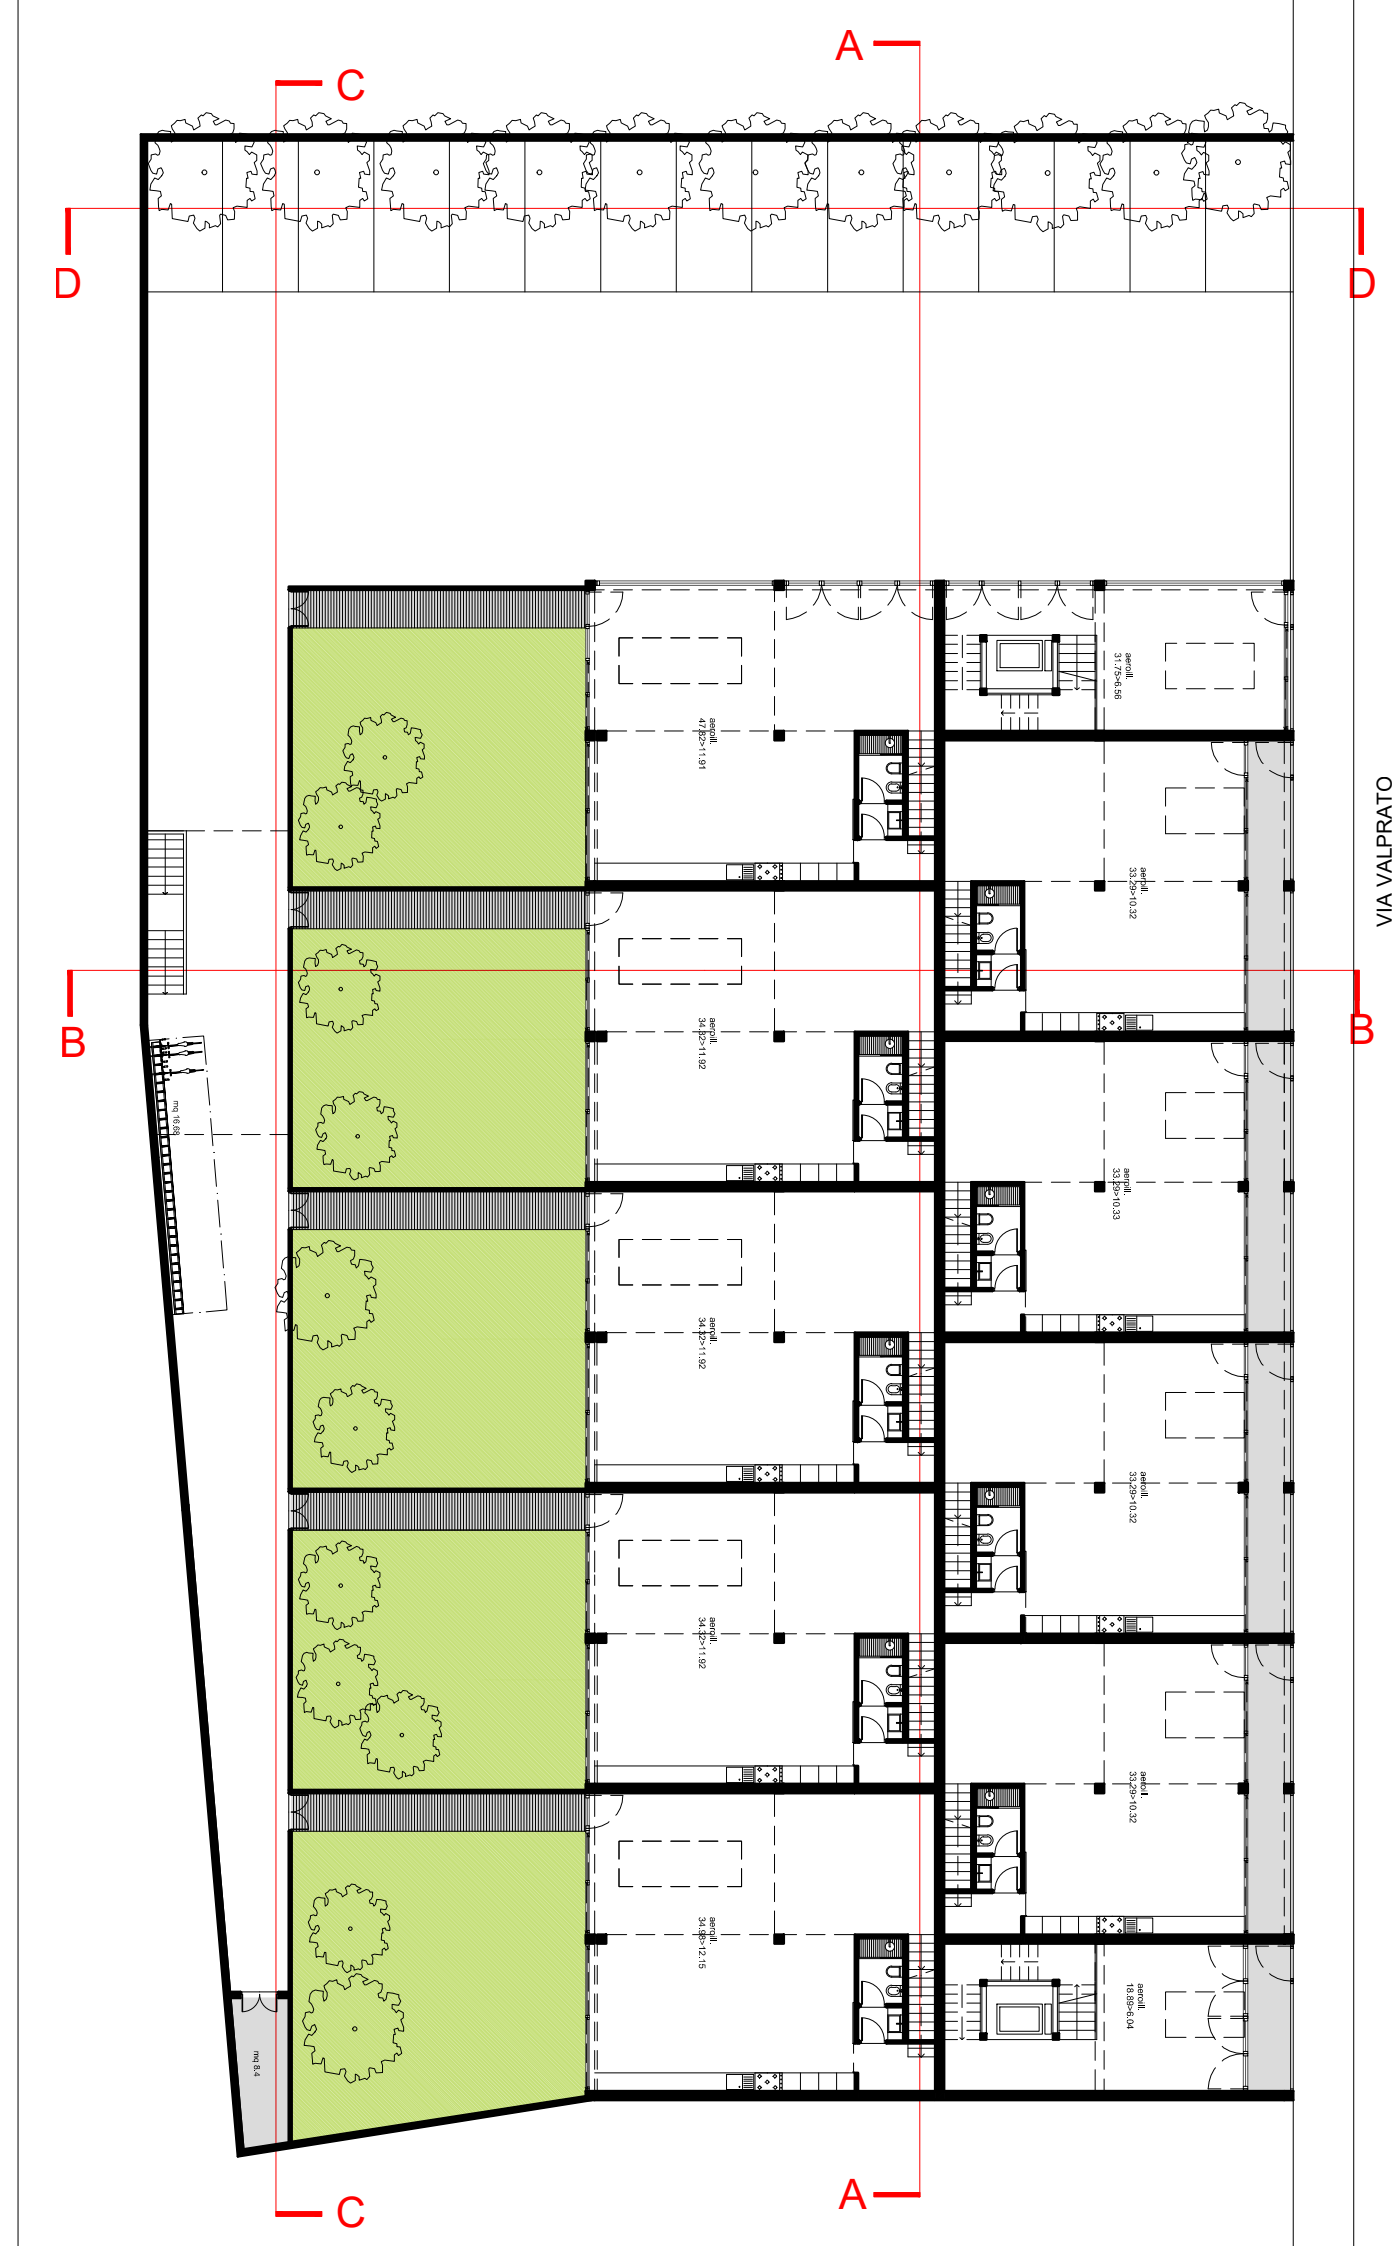


PROSPETTO SU VIA VALPRATO




SEZIONE CC

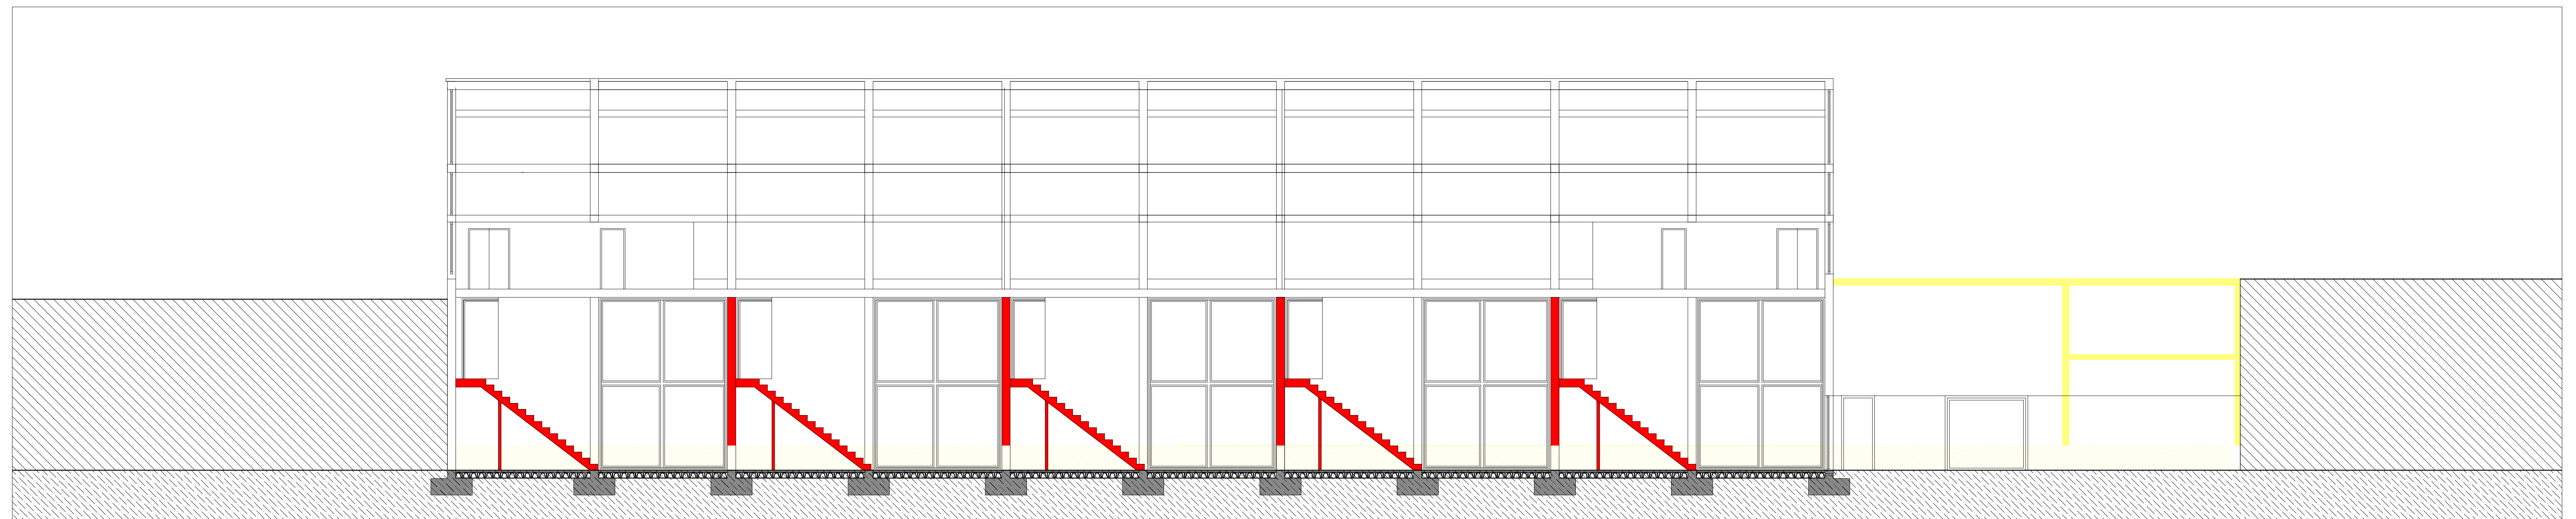

SEZIONE AA

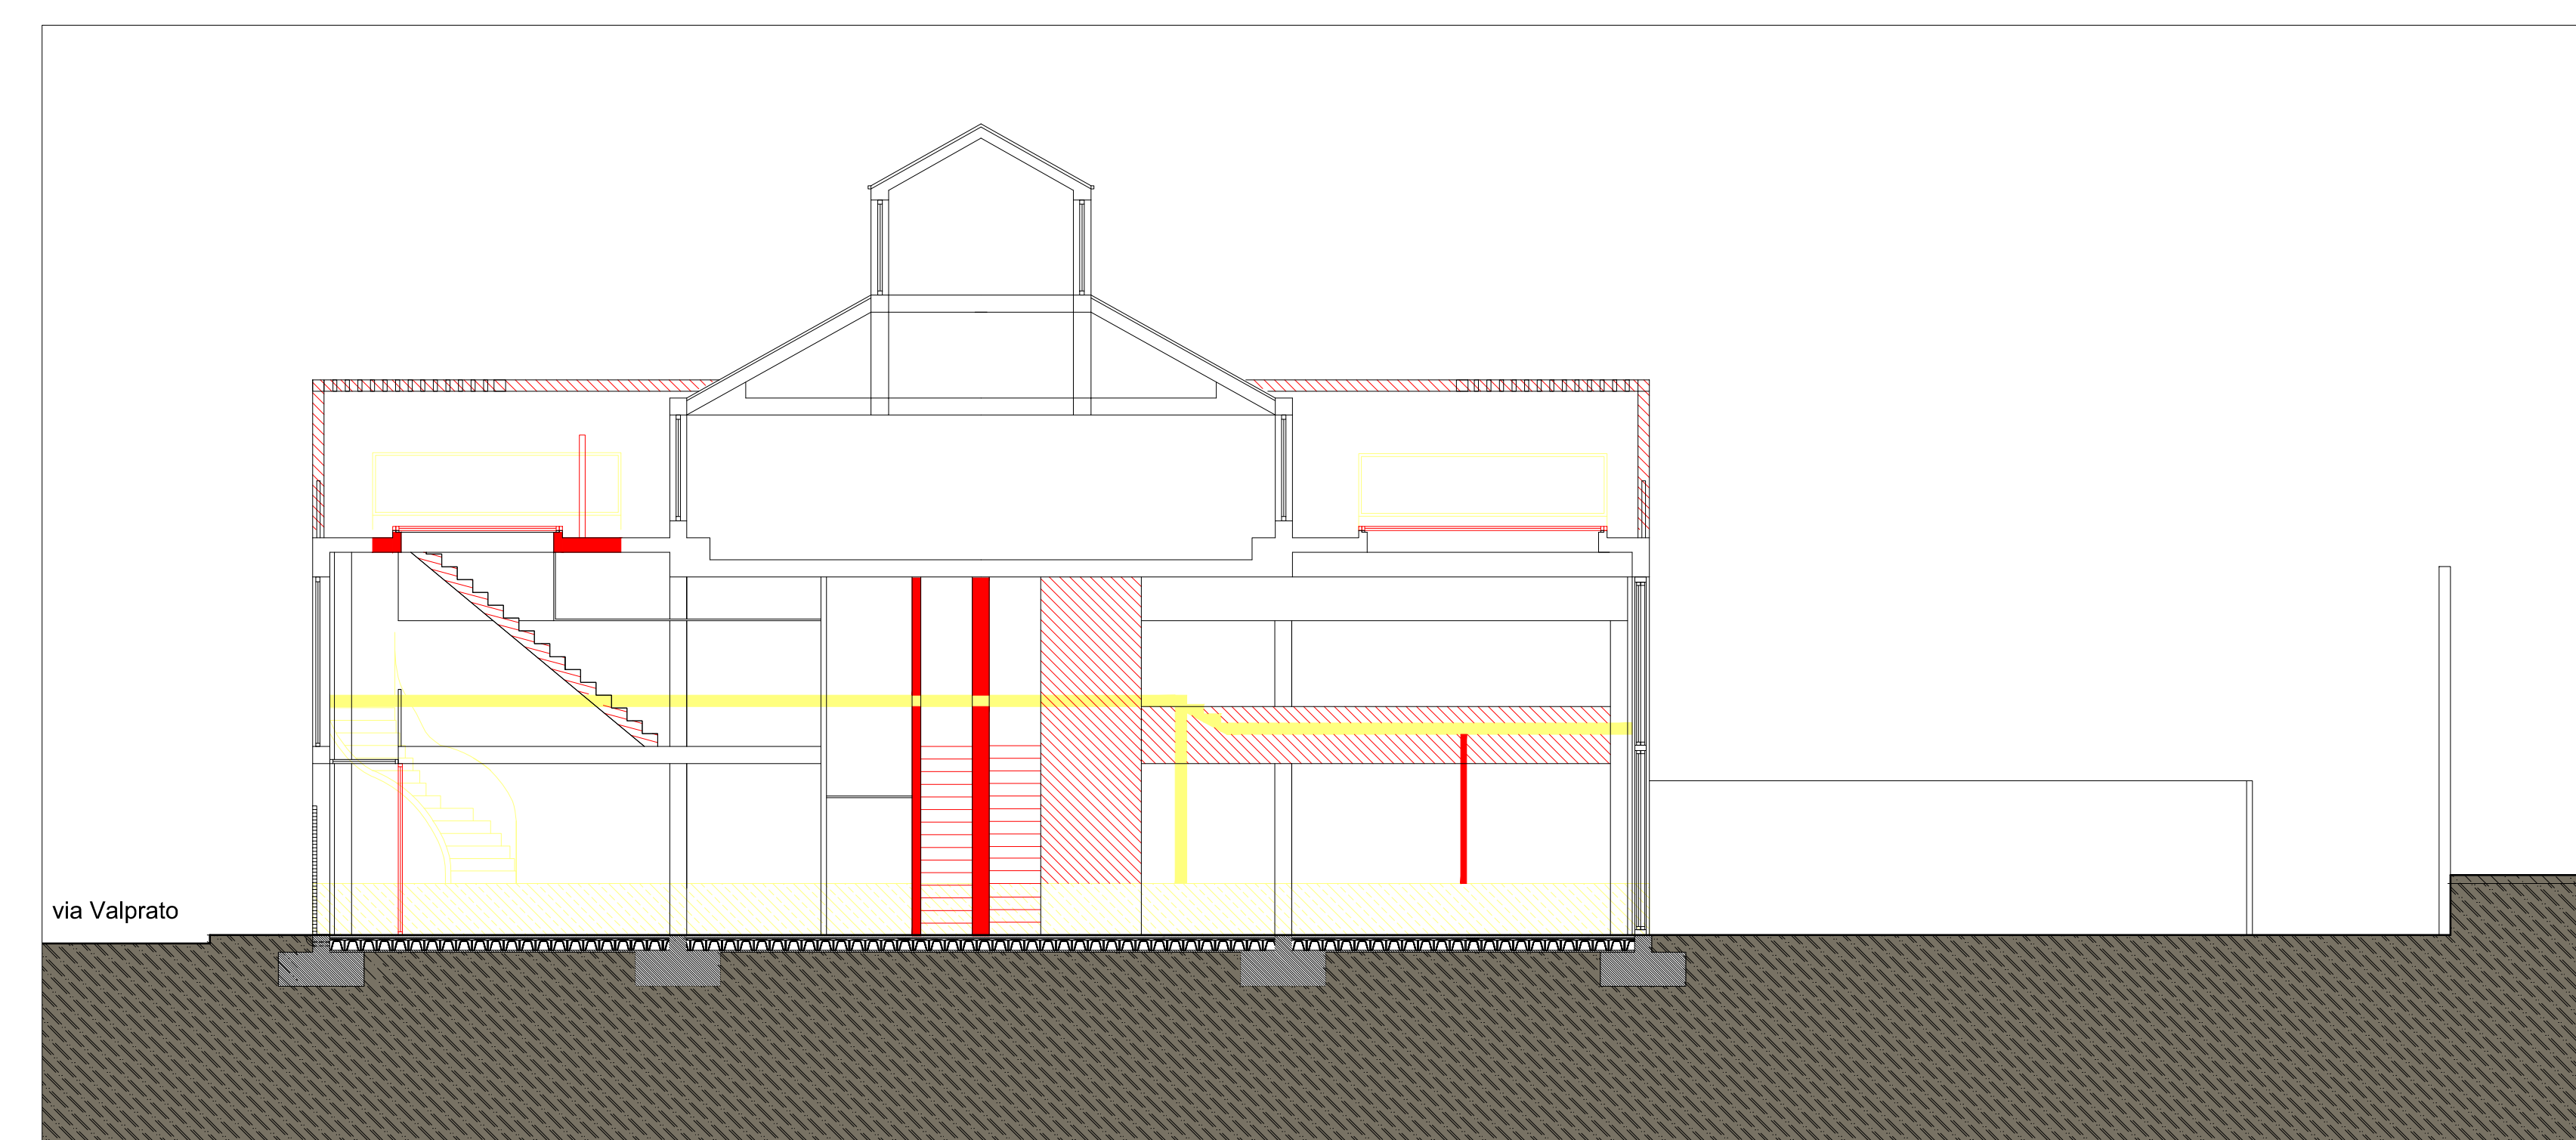

SEZIONE BB

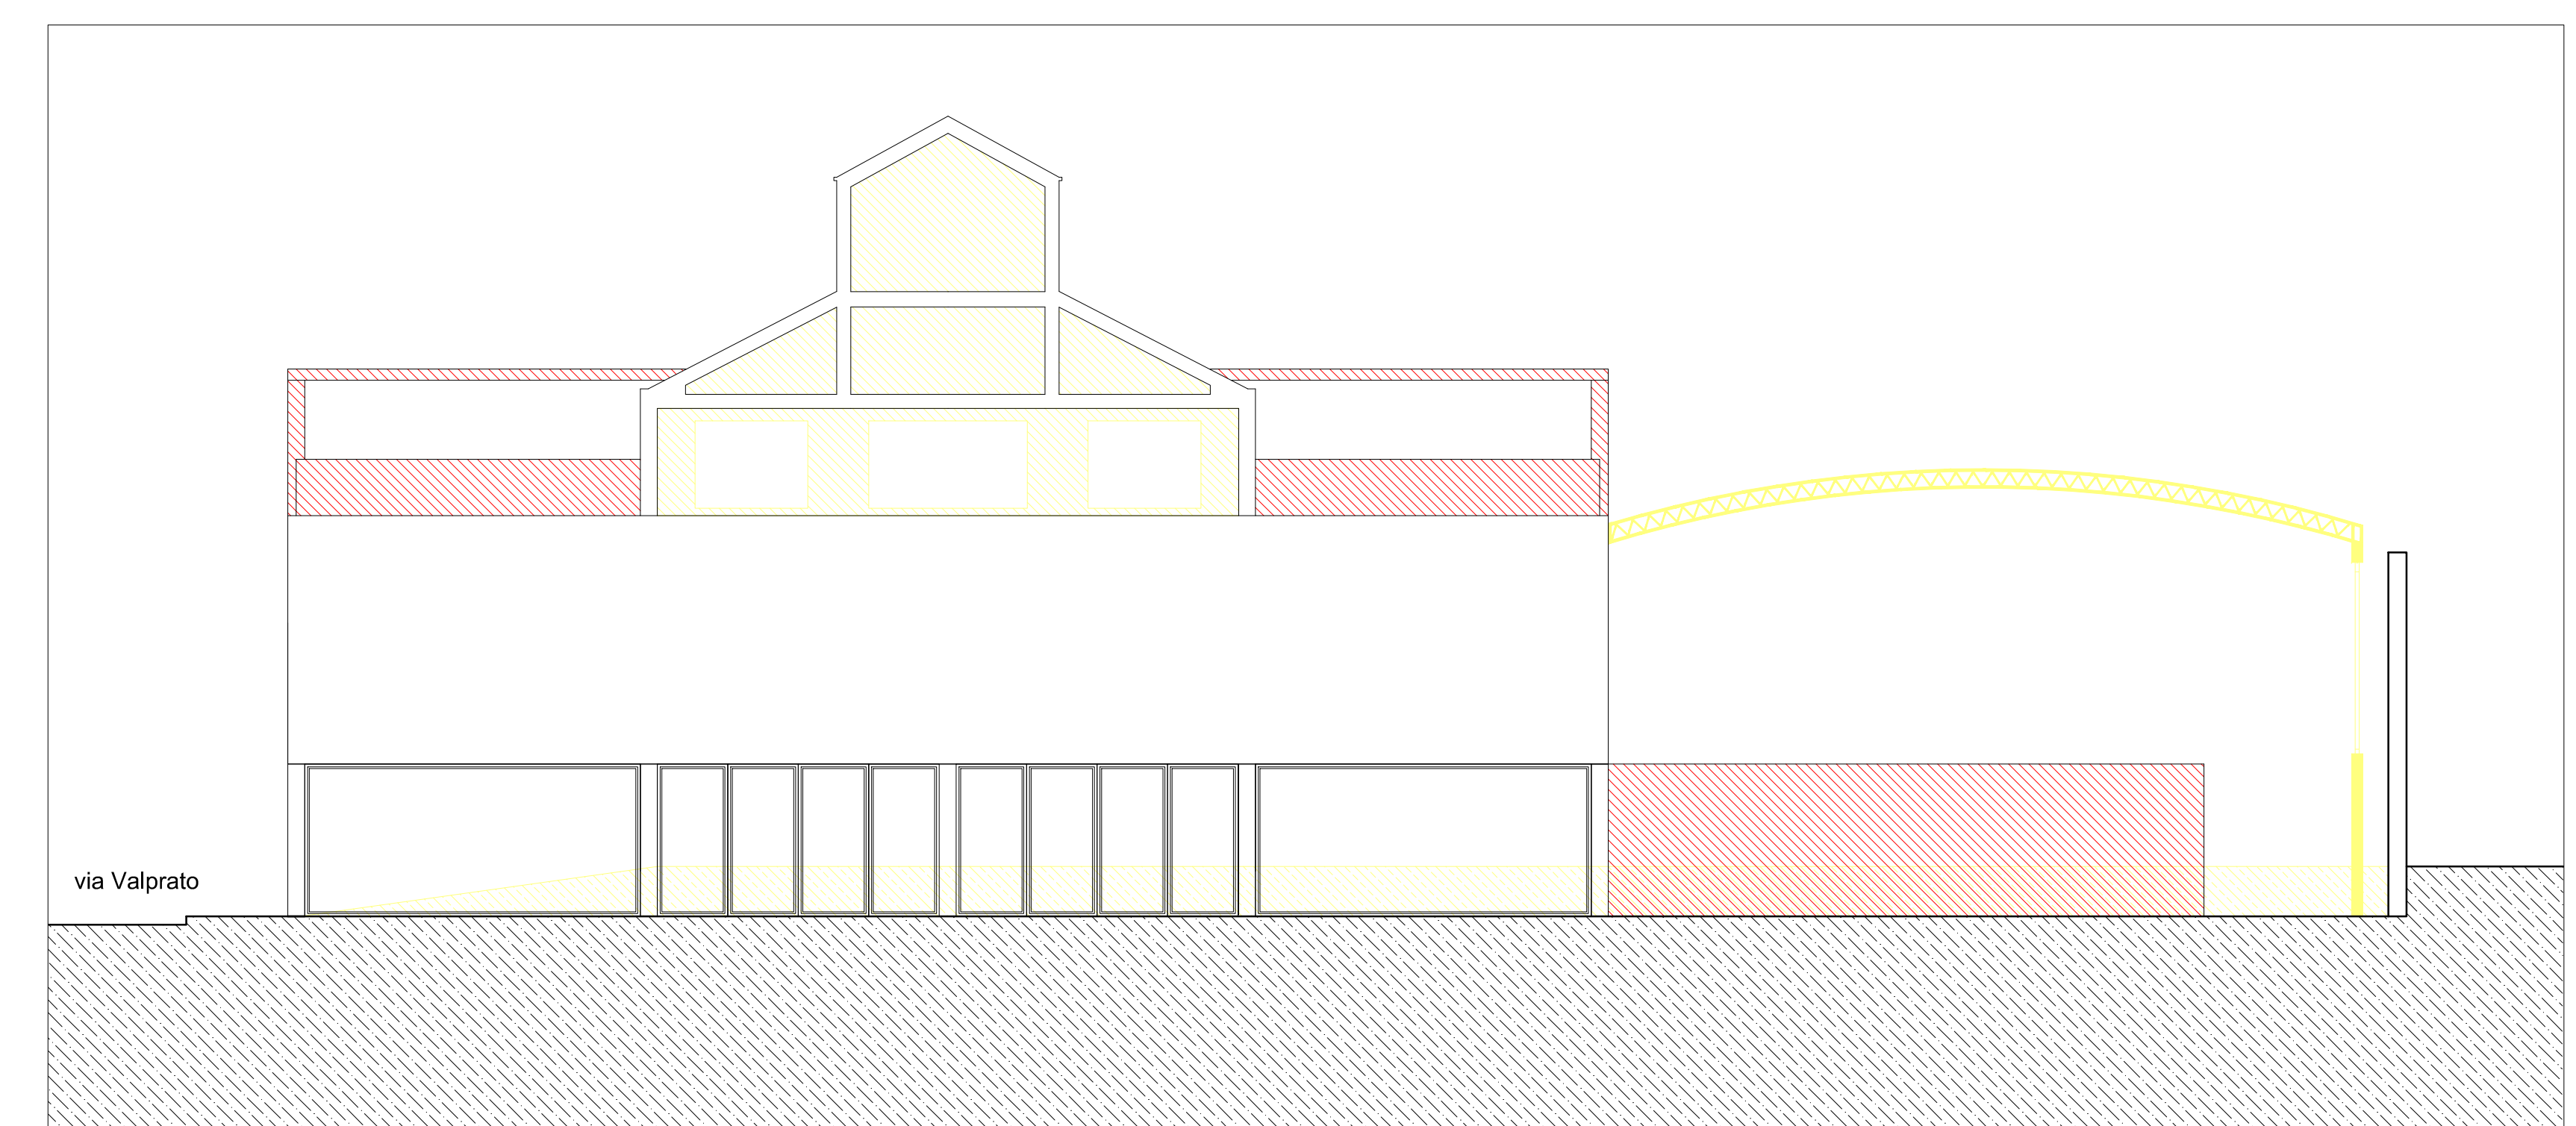

SEZIONE DD