


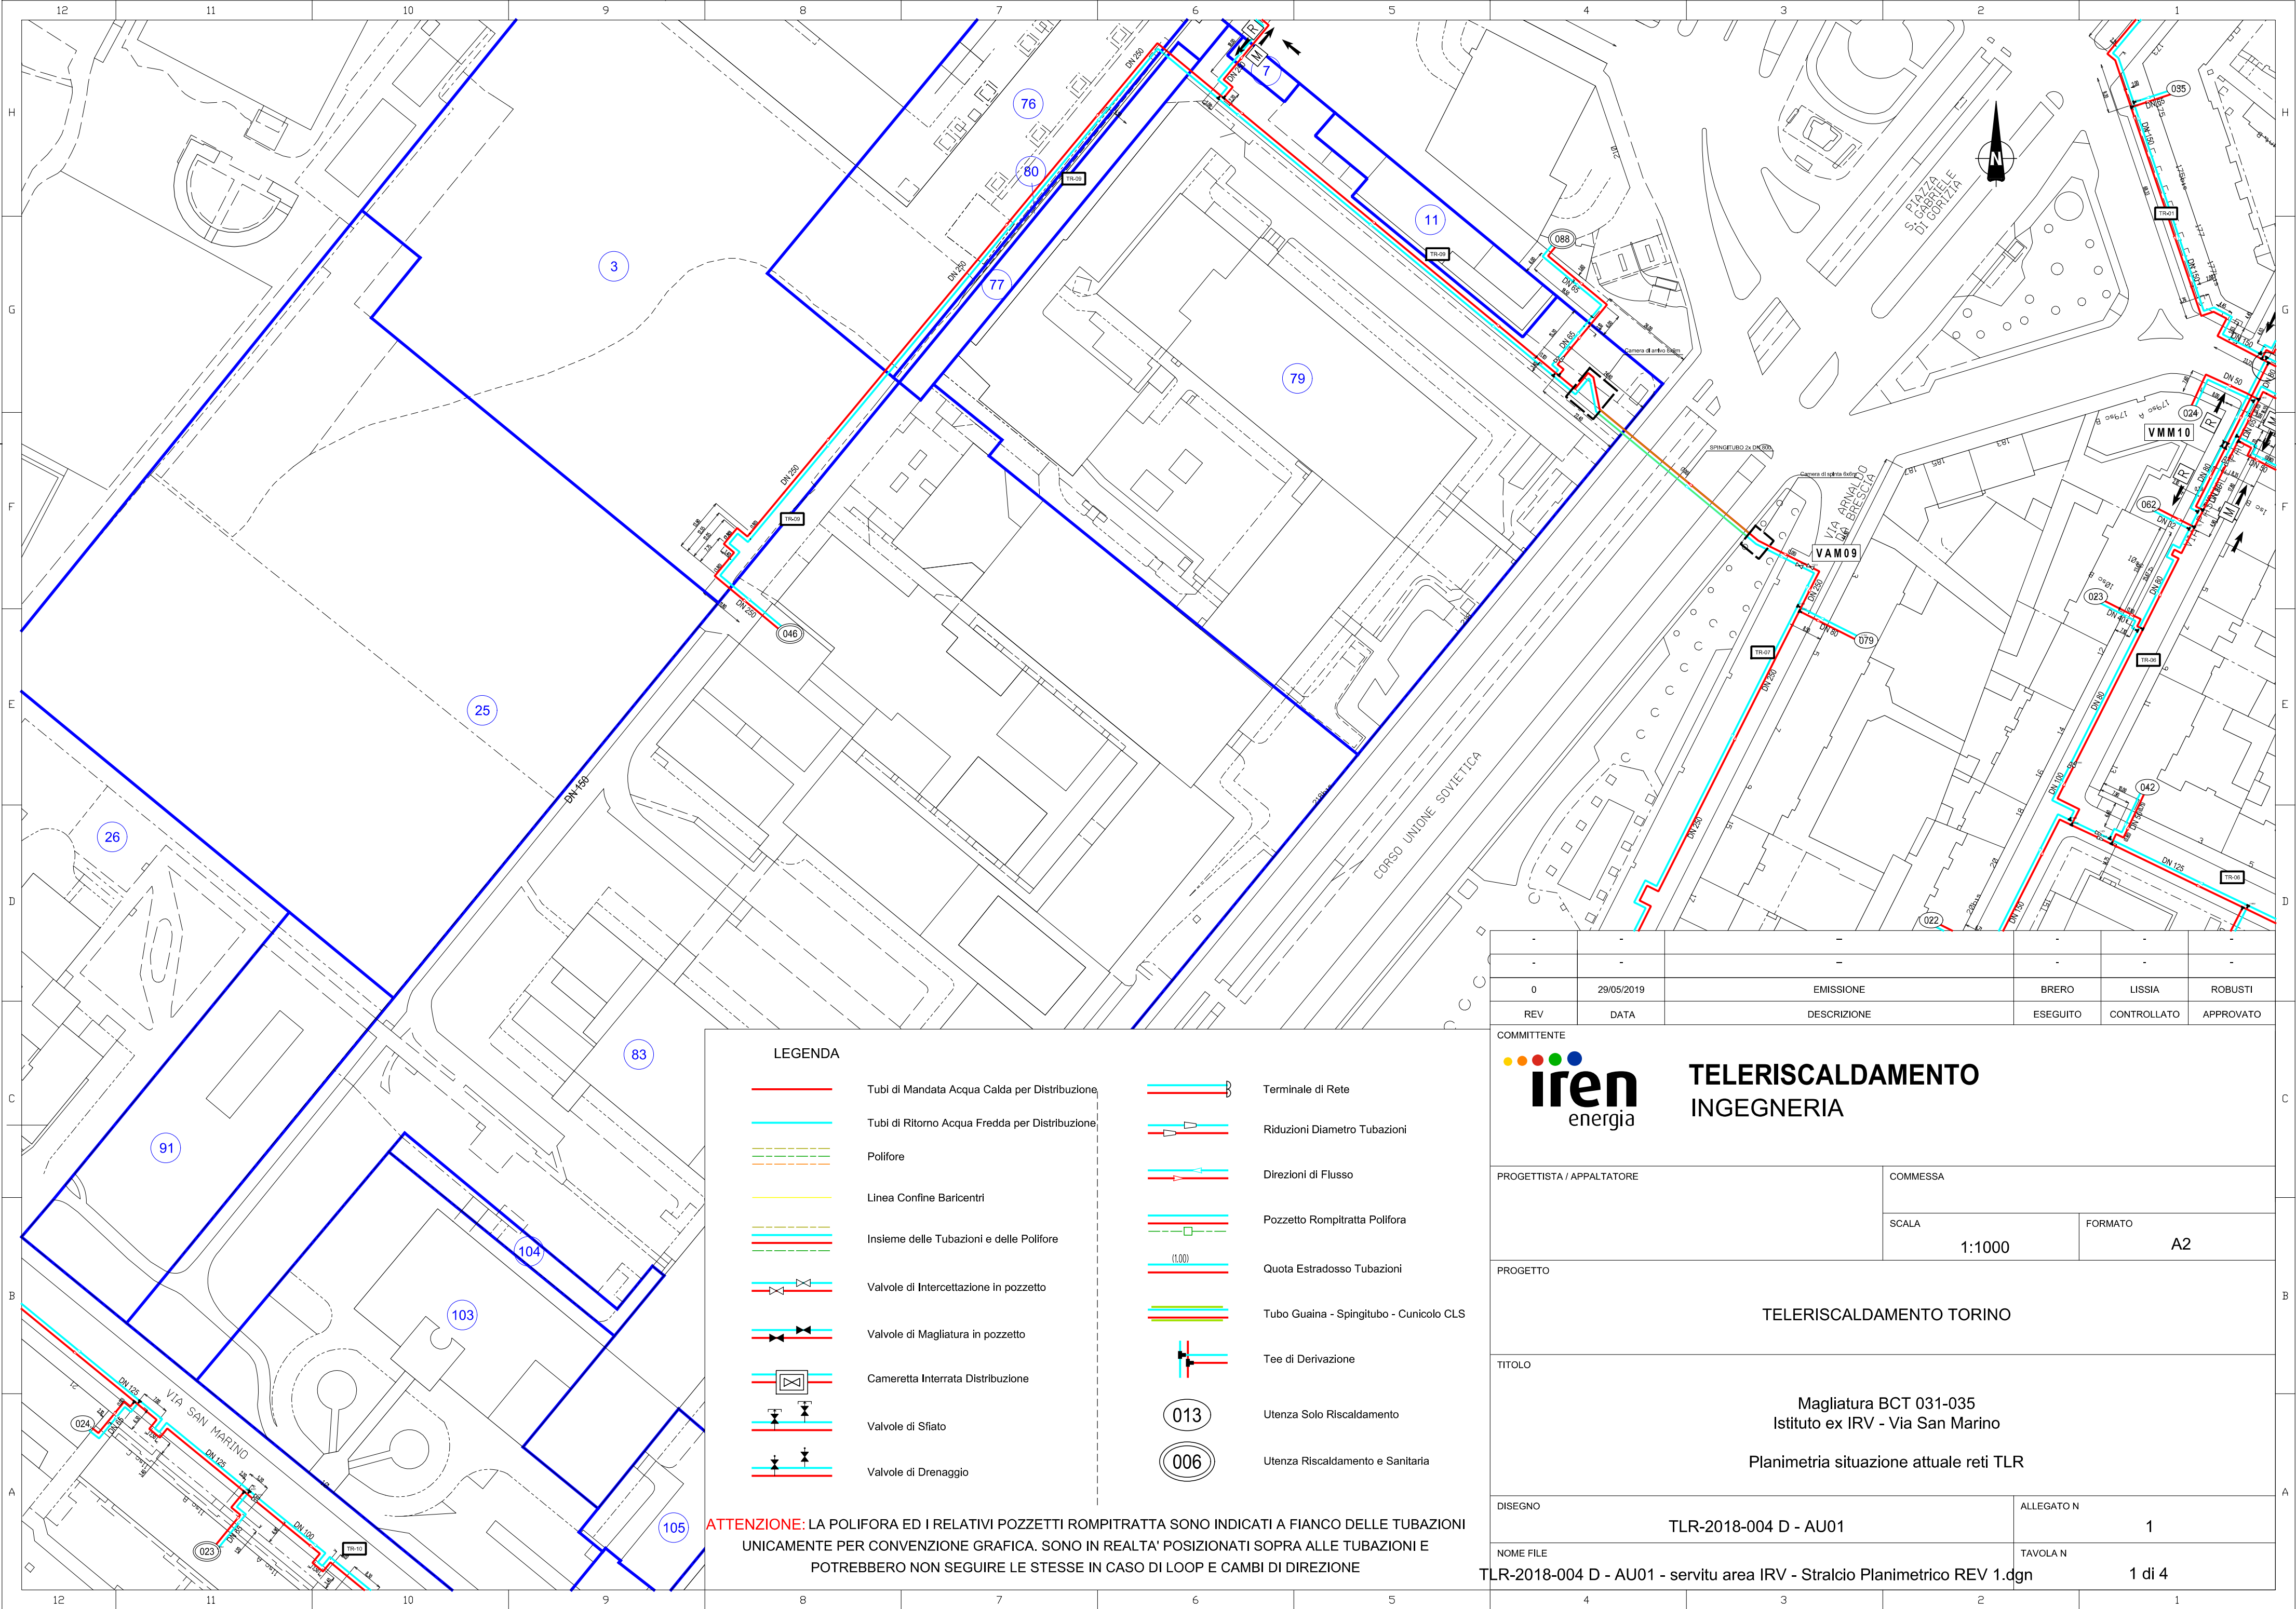

LEGENDA

- Tubi di Mandata Acqua Calda per Distribuzione
- Tubi di Ritorno Acqua Fredda per Distribuzione
- Polifore
- Linea Confine Baricentri
- Insieme delle Tubazioni e delle Polifore
- Valvole di Intercettazione in pozzetto
- Valvole di Magliatura in pozzetto
- Cameretta Interrata Distribuzione
- Valvole di Sfiato
- Valvole di Drenaggio
- Terminale di Rete
- Riduzioni Diametro Tubazioni
- Direzioni di Flusso
- Pozzetto Rompitratta Pollifora
- Quota Estradosso Tubazioni
- Tubo Guaina - Spingitubo - Cunicolo CLS
- Tee di Derivazione
- Utenza Solo Riscaldamento
- Utenza Riscaldamento e Sanitaria

ATTENZIONE: LA POLIFORA ED I RELATIVI POZZETTI ROMPITRATTA SONO INDICATI A FIANCO DELLE TUBAZIONI UNICAMENTE PER CONVENZIONE GRAFICA. SONO IN REALTA' POSIZIONATI SOPRA ALLE TUBAZIONI E POTREBBERO NON SEGUIRE LE STESSE IN CASO DI LOOP E CAMBI DI DIREZIONE

-	-	-	-	-	-
-	-	-	-	-	-
0	29/05/2019	EMISSIONE	BRERO	LISSIA	ROBUSTI
REV	DATA	DESCRIZIONE	ESEGUITO	CONTROLLATO	APPROVATO
COMMITTENTE					
		TELERISCALDAMENTO INGEGNERIA			
PROGETTISTA / APPALTATORE			COMMESSA		
			SCALA 1:1000	FORMATO A2	
PROGETTO					
TELERISCALDAMENTO TORINO					
TITOLO					
Magliatura BCT 031-035 Istituto ex IRV - Via San Marino Planimetria situazione attuale reti TLR					
DISEGNO TLR-2018-004 D - AU01			ALLEGATO N 1		
NOME FILE			TAVOLA N		
LR-2018-004 D - AU01 - servitu area IRV - Stralcio Planimetrico REV 1.dgn			1 di 4		